

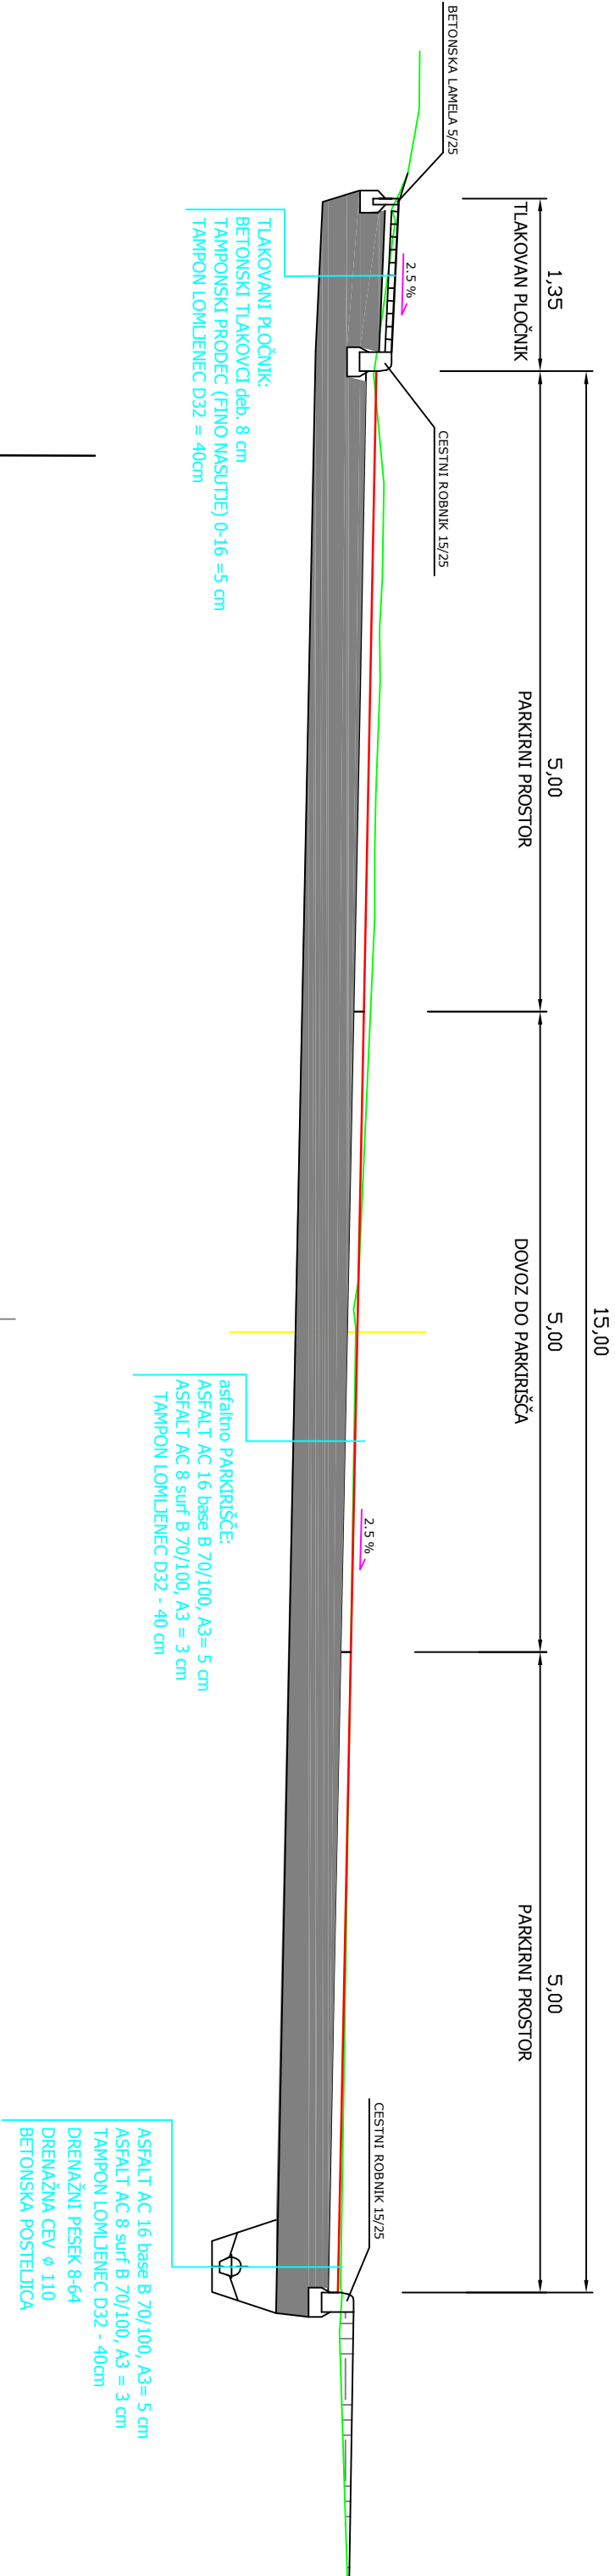


KARAKTERISTIČNI PREREZ 1

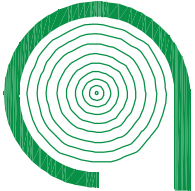

STANDOVANJSKI
objekt

KARAKTERISTIČNI PREREZ 2

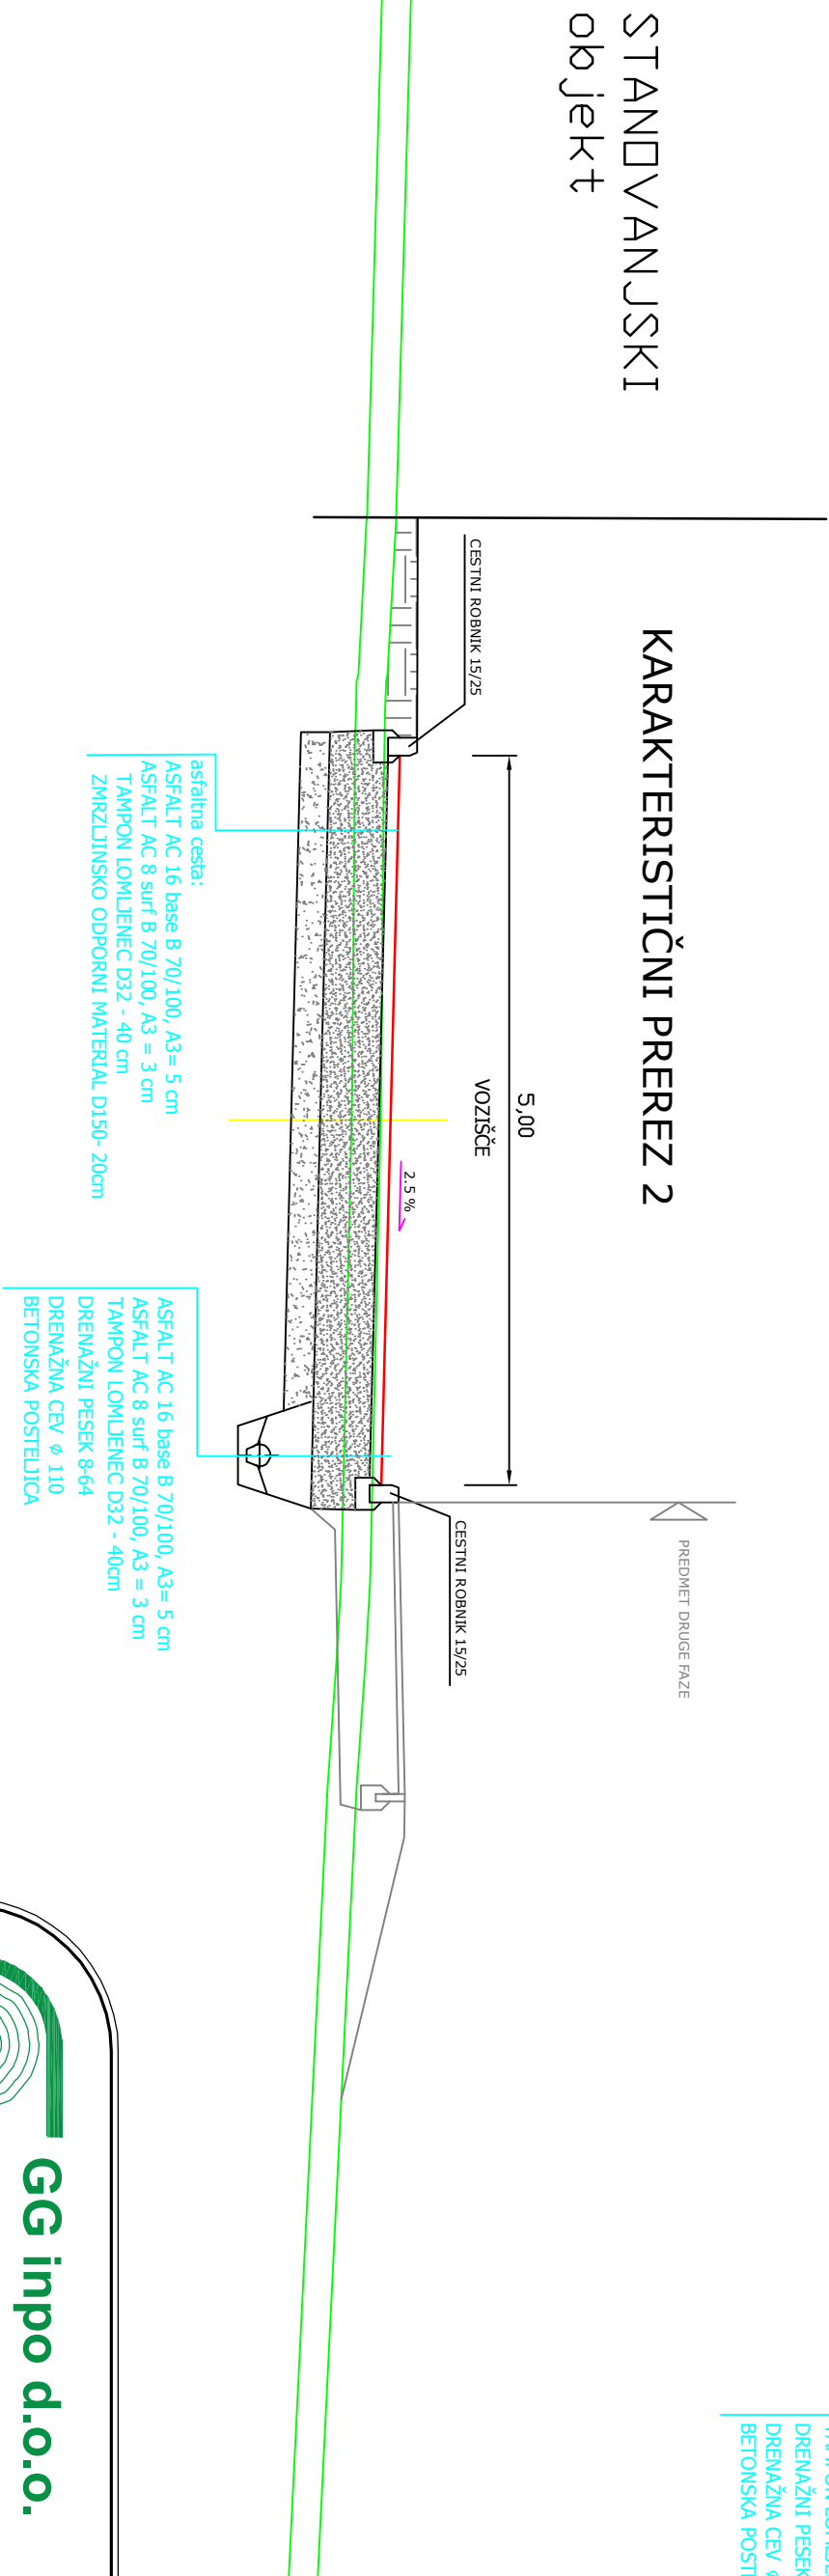

GG inpo d.o.o.

Vorančev trg 1, 2380 Slovenj Gradec

Projektivno podjetje - IZS 2167

naziv:	ime priimek:	IZS:	podpis:	podatki o projektu:
OVP:	Robert LENART, d.l.g.	G-2666		PREPLASTITEV CESTE V MEŽICI 201
OP:	Robert LENART, d.l.g.	G-2666		Sklop: Ureditev makadamske površ
obdelal:	Robert LENART, d.l.g.	G-2666		
investitor:				
DBČINA MEŽICA				
Trg svobode 1				
2392 MEŽICA				
št. projekta:	1548/14			faz:
št. načrta:	1548/14			merilo:
šifra CC:	2112			datum:
št. priloge:	G131			id. št. risbe: