



KARAKTERISTIČNI PREREZ 1


STANOVANJSKI objekt

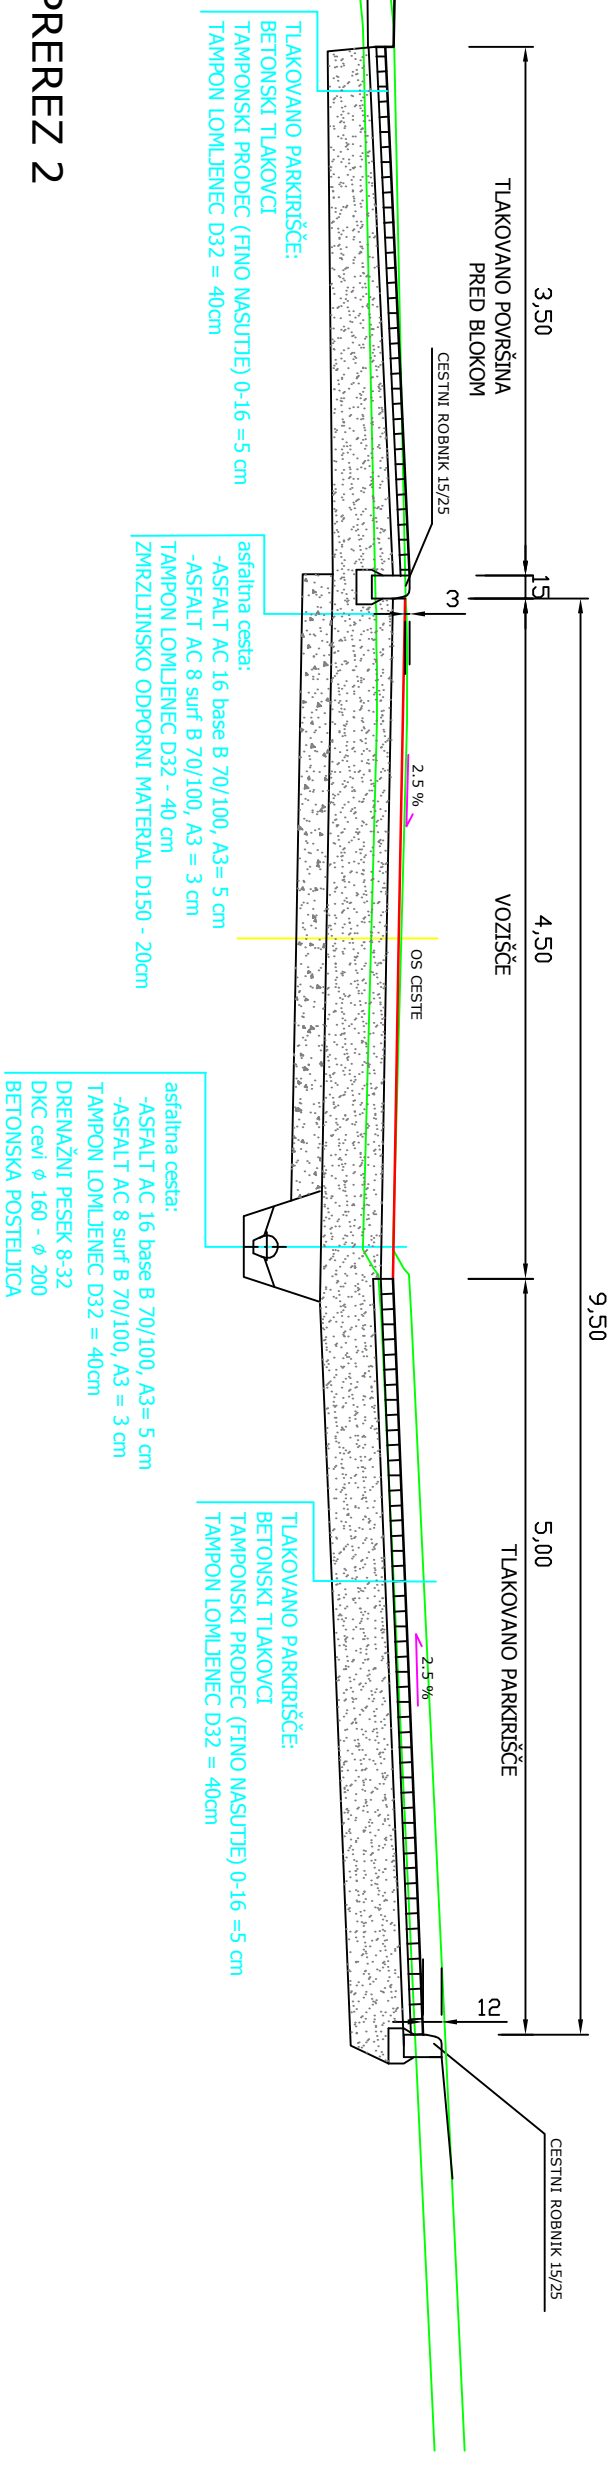



KARAKTERISTIČNI PREREZ 2

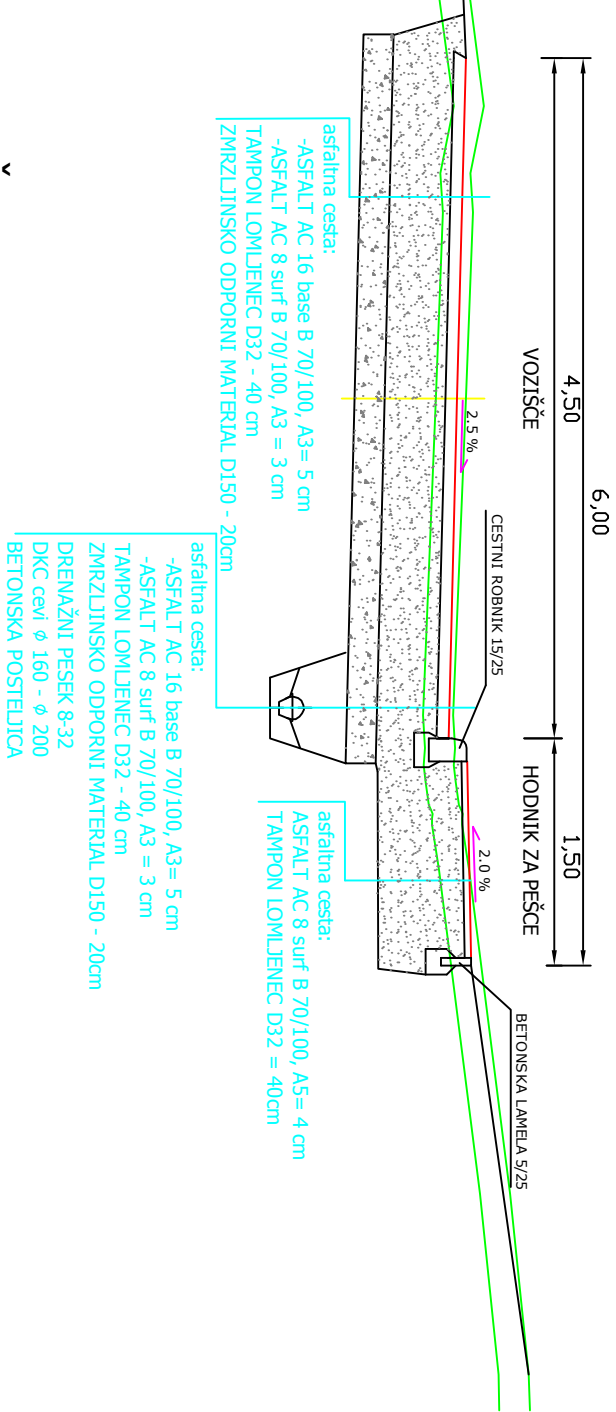

KARAKTERISTIČNI PREREZ 3

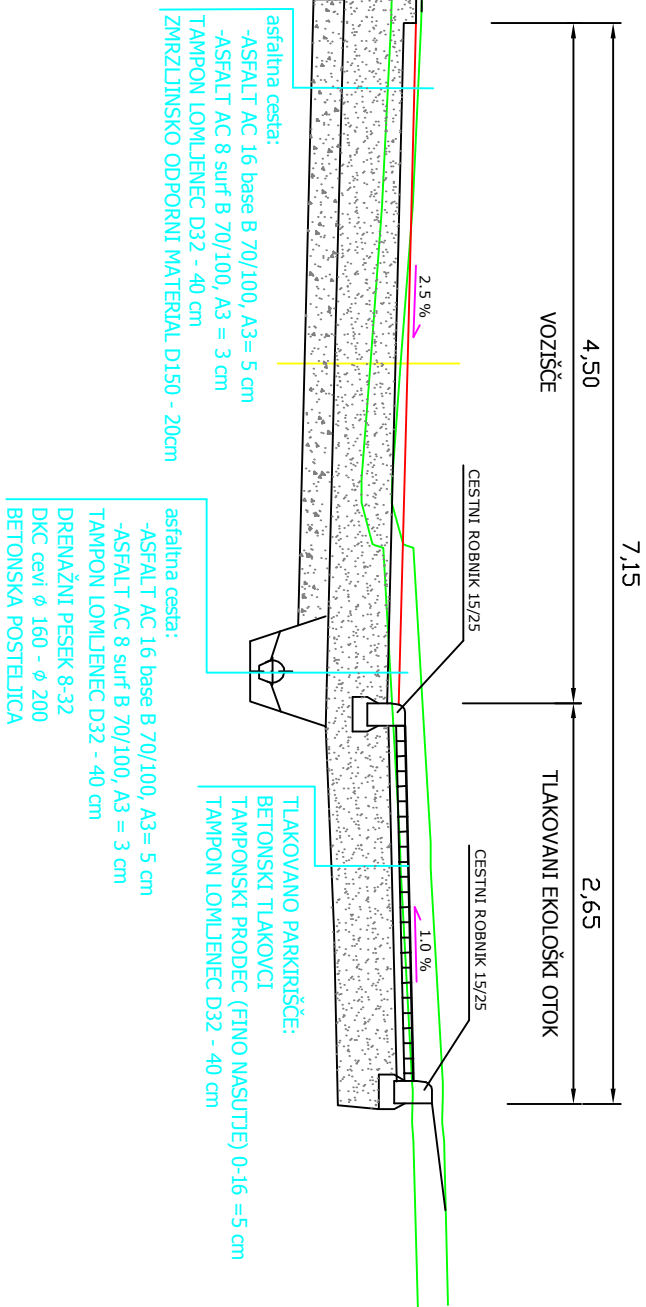

KARAKTERISTIČNI PREREZ 4

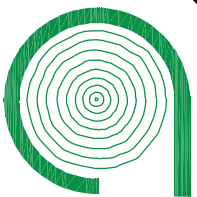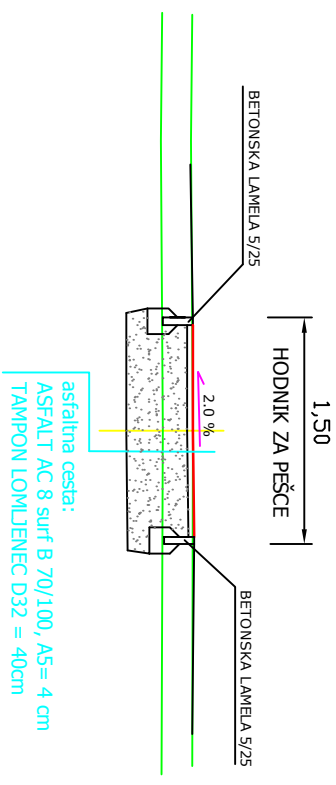

GG inpo d.o.o.

Vorančev trg 1, 2380 Slovenj Gradec

Projektivno podjetje - IZS 2167

naziv:	ime priimek:	IŽS:	podpis:	podatki o projektu:	
OVp:	Robert LENART, d.l.g. G-2666			objekt:	PREPLASTITEV CESTE V MEŽICI 201 SKLOP: preplastitev Prežihove ulice
OP:	Robert LENART, d.l.g. G-2666			vrsta načrta:	GRADBENO INŽENIRSKI DBU
obdelal:	Robert LENART, d.l.g. G-2666			opis risbe:	KARAKTERISTIČNI PROFIL I
investitor:			št. projekta:	1548/14	faza:
			št. načrta:	1548/14	merilo:
			šifra CC:	2112	datum:
			št. priloge:	G131	id. št. risbe: