



PREREZ

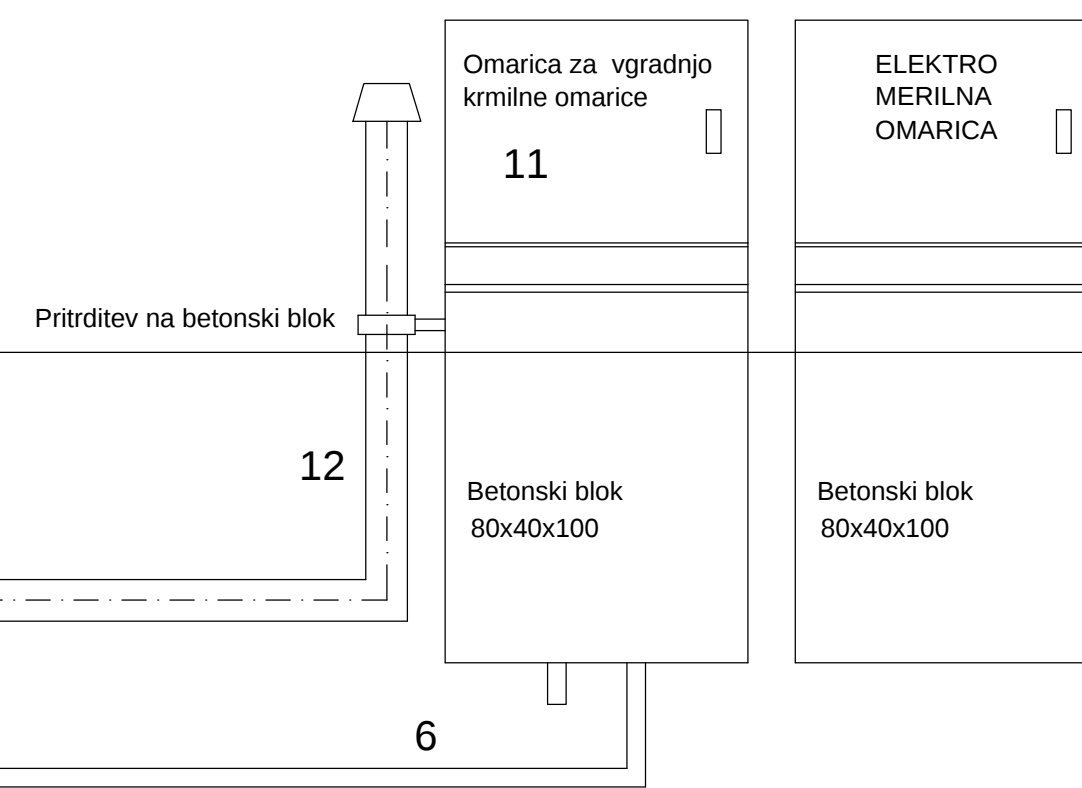


- 1 Dve črpalki s sistemom na zaklop - ENA ČRPALKA V REZERVIII!
- Jung pumpen, tip UFK 10/ 4 CW 1, 1,8 kW
- 2 Nepovratni zasun DN100- 2 kom
- 3 Priključek za čiščenje 2" z ventilom in B spojko - 1 kom
- 4 Ceví FF iz nerjavečega kovinskega materiala DN100, l=1510mm
- 5 Nivojno stikalo
- 6 Dovod elektrike in krmiljenja, L=30m
- 7 Veriga, l=5m - AISI 304-2kom
- 8 Vstopna lestev iz nerjavnega kovinskega materiala, L=2800mm
- 9 Sistem na zaklop (montažna noga) - 2 kom
- 10 Zasun EV DN100 s kolesom - 2 kom
- 11 Tipška omarica za vgradnjo krmilne omarice, z betonskim blokom
- 12 Zračnik PVC DN100, L=28m
- 13 Hidrostatska potopna sonda
- 14 Vodila iz cevi 33.7/2mm, AISI 304, L=3.0m , kom 4
- 15 Hlačni spoj DN100/100/100 izdelan iz 4 kom Q cevnihi lokov 104/2mm


TLORIS

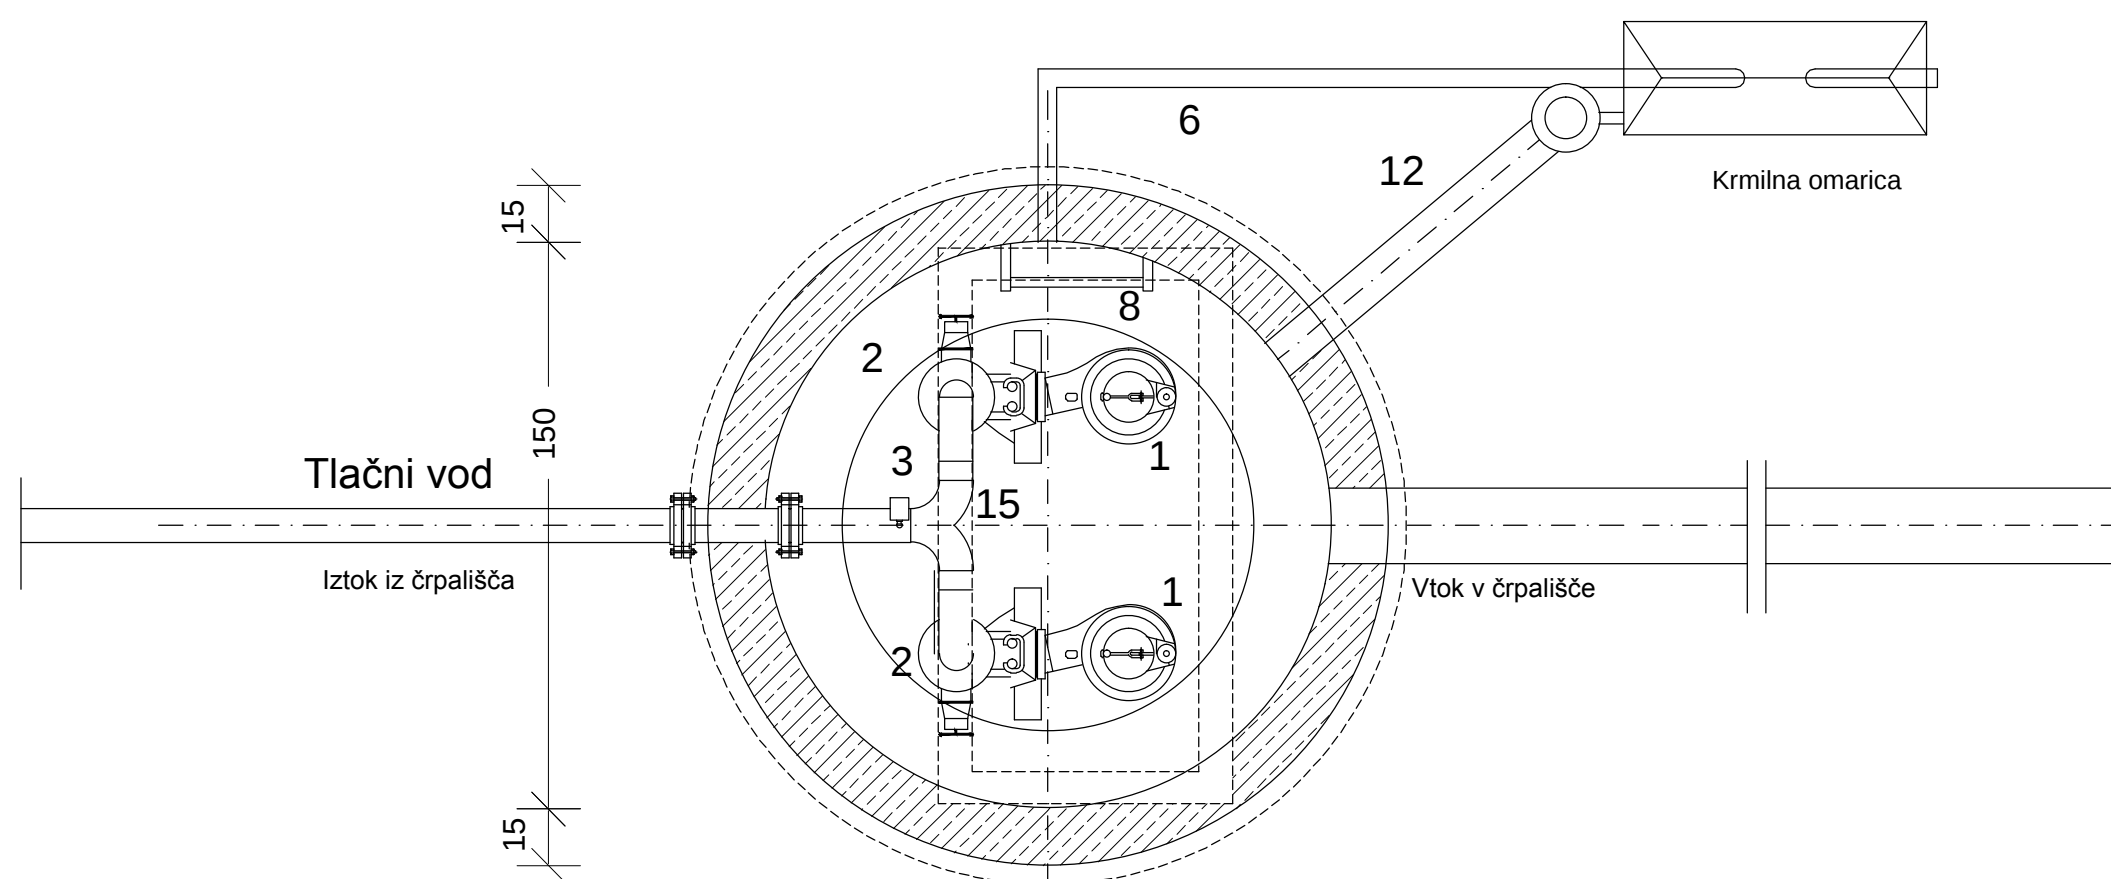

KROVNÁ PLOŠČA

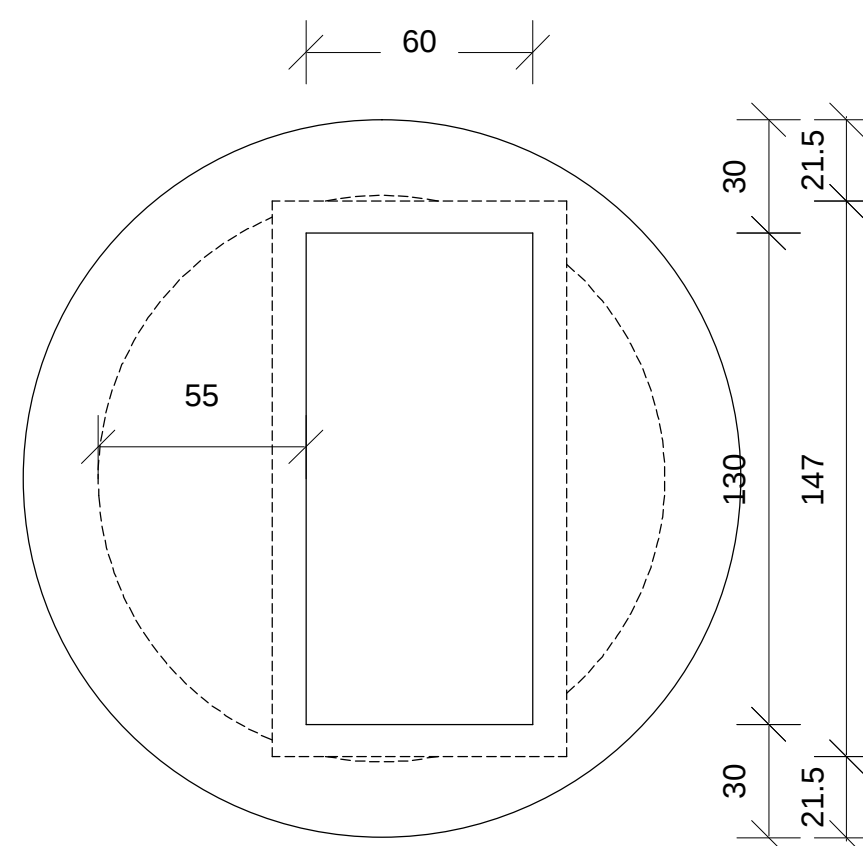

ČRPALIŠČE D=1.50m

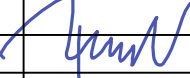Projektivno podjetje:		naziv:		ime in priimek:		iden št. IZS:		datum:		podpis:	
MBI d.o.o. Legen 60A Slovenj Gradec Gradbeni inženiring		OVP:		Bine Bevc, u.d.i.g.		G-1150		avgust 2014			
		OP:		Bine Bevc, u.d.i.g.		G-1150		avgust 2014			
iden št. IZS:		1267									
objekt, lokacija:		Kanalizacija na desnem bregu reke Meže - faza A Mežica						št. projekta :		03 - 2014	
del objekta:		ČRPALIŠČE D=1.50m						št. načrta:		03 - 2014	
								šifra CC :		2112	
vsebina risbe:		FEKALNA KANALIZACIJA		del risbe:		ČRPALIŠČE					
načrt		3.1- Načrt gradbenih konstrukcij		merilo:		1 : 50		datum:		avgust 2014	
faza:		P Z I									
št.priloge				avtor risbe:		MBI d.o.o., Slovenj Gradec					
				iden št. risbe:							