
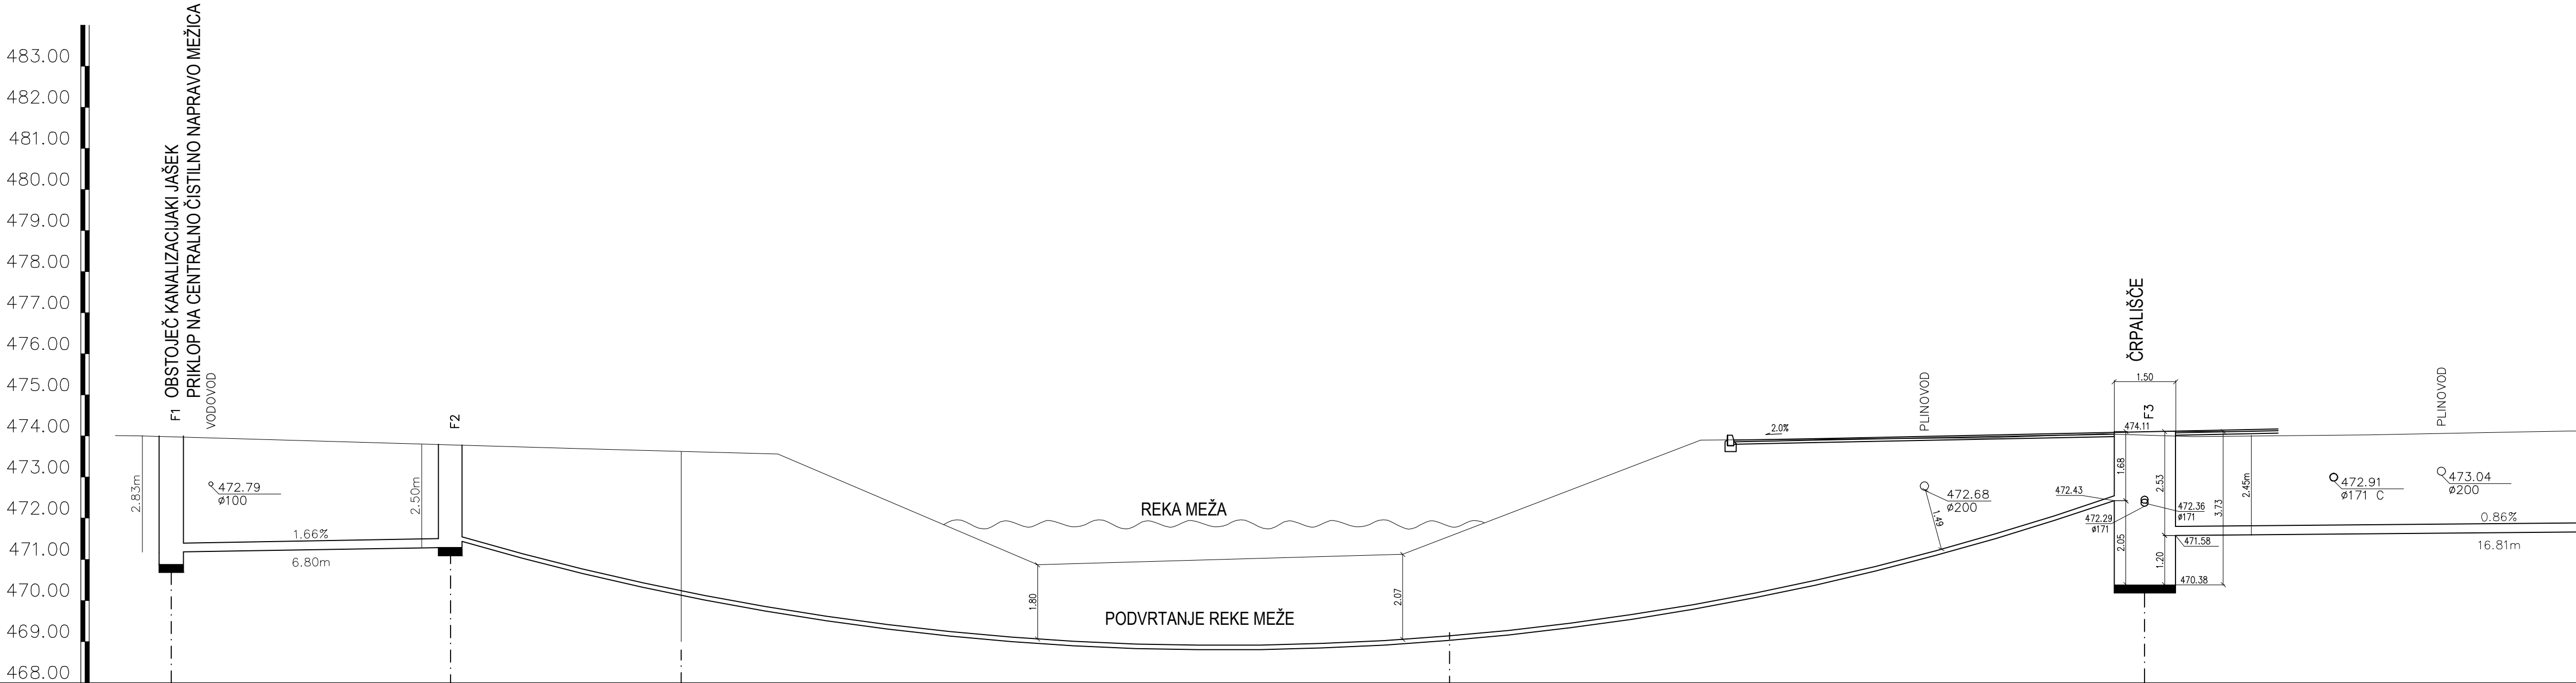


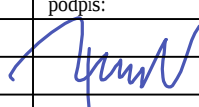

IME	F1		F2		M1		M2		F3										
STACIONAŽA	0.00		6.80		12.42		31.12		48.03										
KOTA TERENA	474.01	473.79	473.68		473.63	473.56	470.87	471.12	471.56	473.90	473.94	473.95	474.05	474.11	473.99	474.03	474.10	474.12	
KOTA IZTOKA, VTOKA	471.18	471.29	471.38		469.00				469.42					472.43	471.58				
GLOBINA IZKOPA	2.85		2.52	2.43		4.65			2.15					1.68	2.53				
PADEC		1.66		42.48			2.27			18.94									
DOLZINA		6.80	41.23															16.81	
CEV PROFIL DOLZINA	PE DN250 SN8 , L=6.80		TLAČNA CEV DN110 , L=41.23															PE DN250 SN8 , L=6.80	

VZDOLŽNI PROFIL F1 - F3

Projektivno podjetje:		naziv:		ime in priimek:		iden.št. IZS:		datum:		podpis:	
MBI d.o.o. Legen 60A Slovenj Gradec Gradbeni inženiring		OVP:		Bine BevcI, u.d.i.g.		G-1150		avgust 2014			
		OP:		Bine BevcI, u.d.i.g.		G-1150		avgust 2014			
iden.št. IZS:		1267									
objekt, lokacija:		Kanalizacija na desnem bregu reke Meže - faza A Mežica						št. projekta :		03 - 2014	
								št. načrta:		03 - 2014	
del objekta:		VZDOLŽNI PROFIL F1 - F3						šifra CC :		2112	
vsebina risbe:		FEKALNA KANALIZACIJA				del risbe:		VZDOLŽNI PROFIL F1 - F3			
načrt		3.1- Načrt gradbenih konstrukcij				merilo:		1 : 100 / 100		datum: avgust 2014	
faza:		P Z I									
št.priloge						avtor risbe:		MBI d.o.o., Slovenj Gradec			
						iden. št. risbe:		7			