



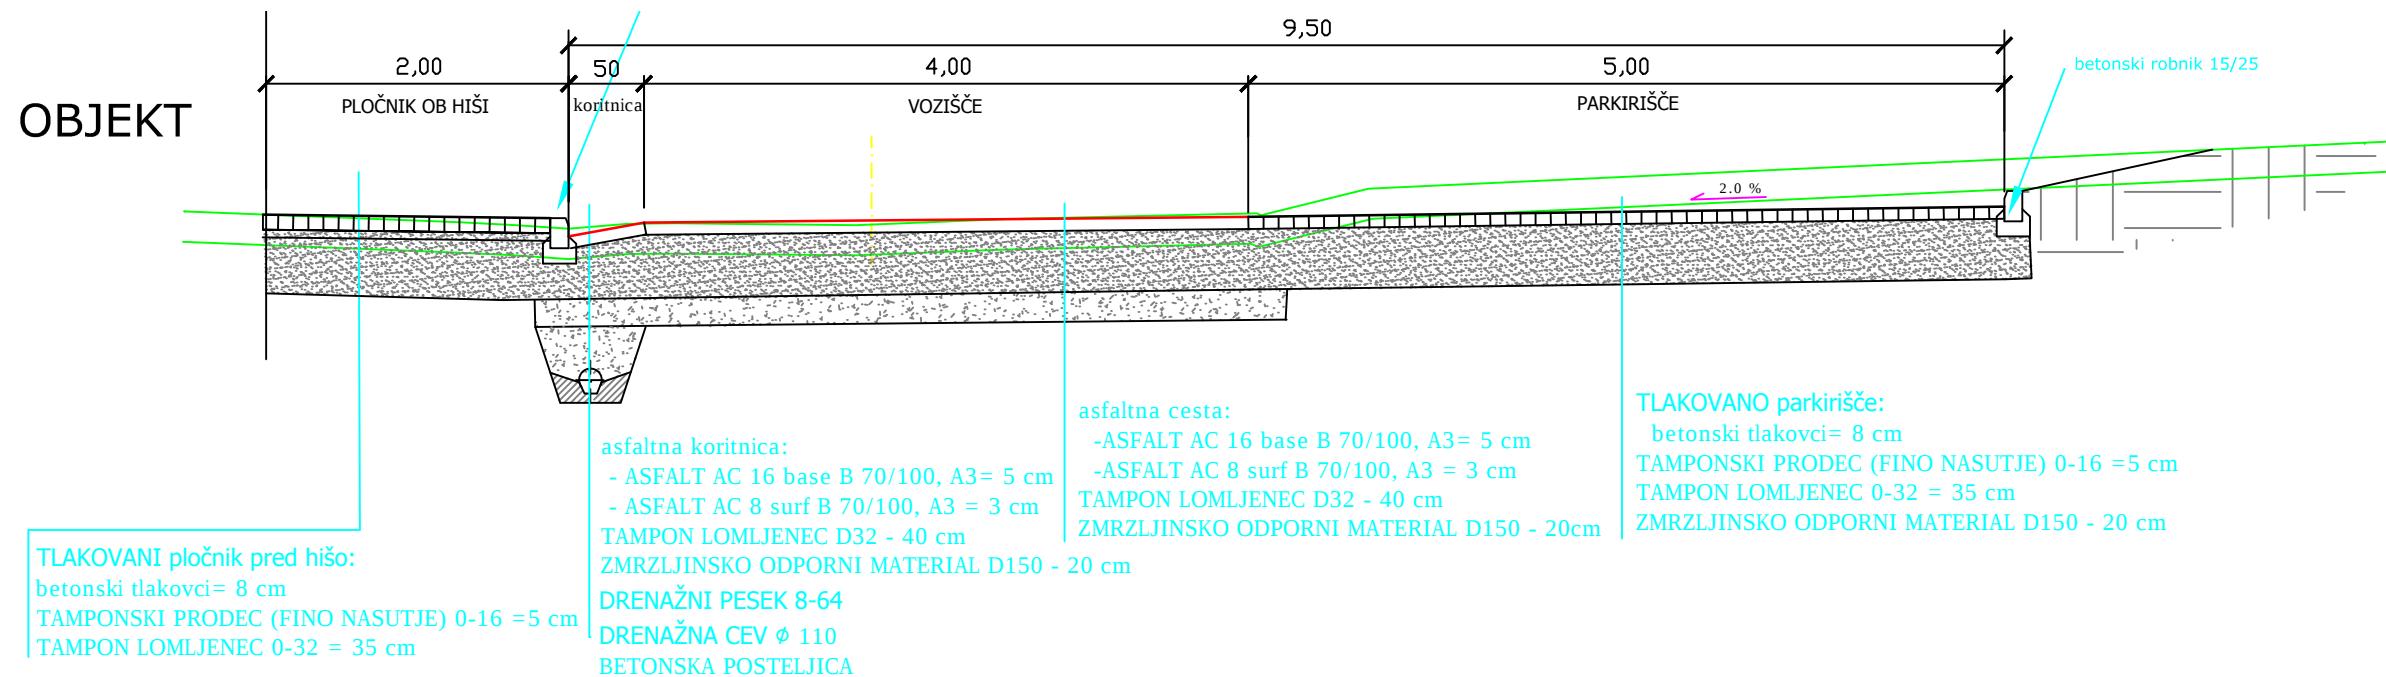


OBJEKT

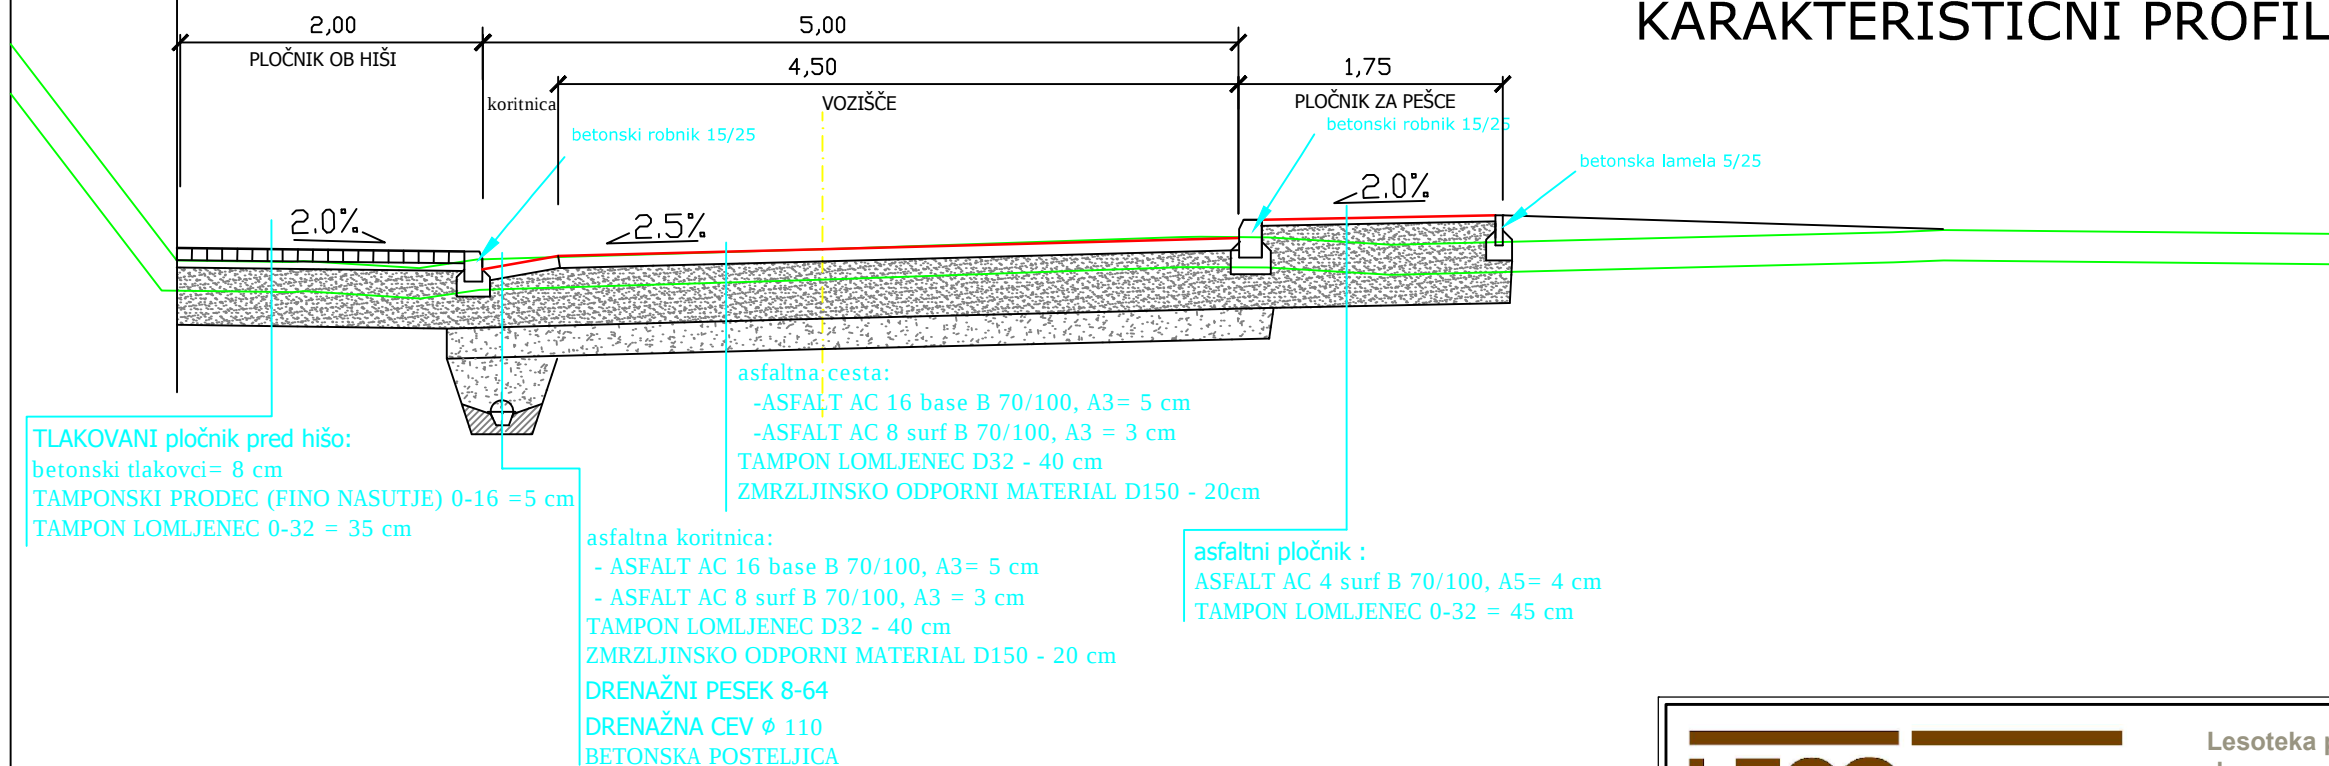

KARAKTERISTIČNI PROFIL 2

KARAKTERISTIČNI - faza II

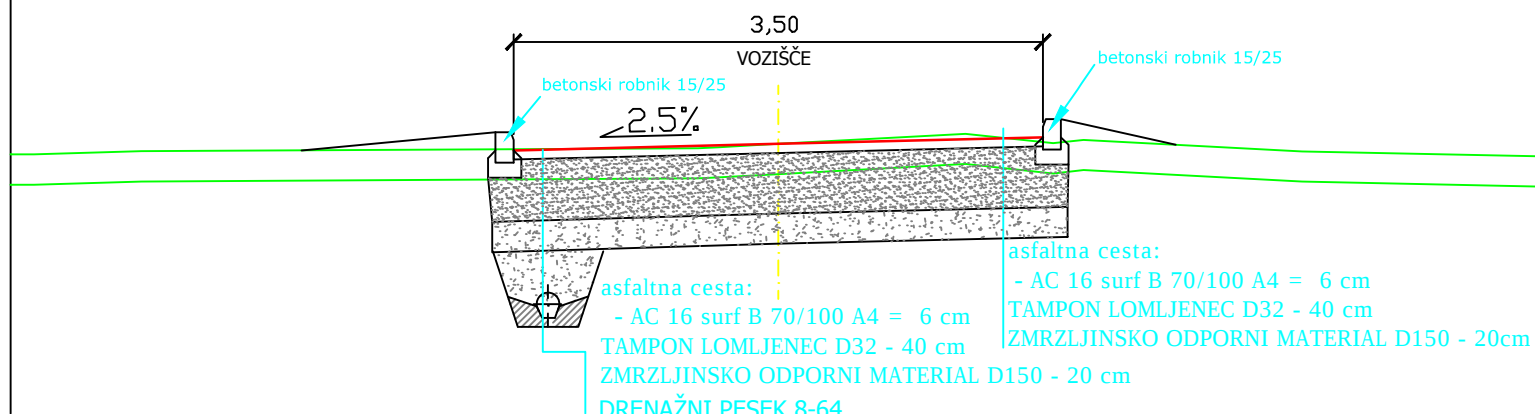

LESOTEKA projektiva		Lesoteka projektiva, d.o.o. Vorančev trg 1 SI-2380 Slovenj Gradec T: 02 88 39 495 F: 02 88 43 385 www.gg-sg.si			
naziv:	ime priimek:	IZS:	podpis:	podatki o projektu:	
OV:	Robert LENART, d.l.g.	G-2666		objekt:	PREPLASTITEV CESTE V MEŽICI 2015 SKLOP:Preplastitev ceste Polena R II-Praper JP 757 031
OP:	Robert LENART, d.l.g.	G-2666		vrsta načrta:	GRADBENO INŽENIRSKI OBJEKT - CESTA
obdelal:	Robert LENART, d.l.g.	G-2666		opis risbe:	KARAKTERISTIČNI PROFIL
investitor:	PRČINA MEŽICA		št. projekta:	02/2015	faza: INZI
			št. načrta:	02/2015	merilo: 1:50