


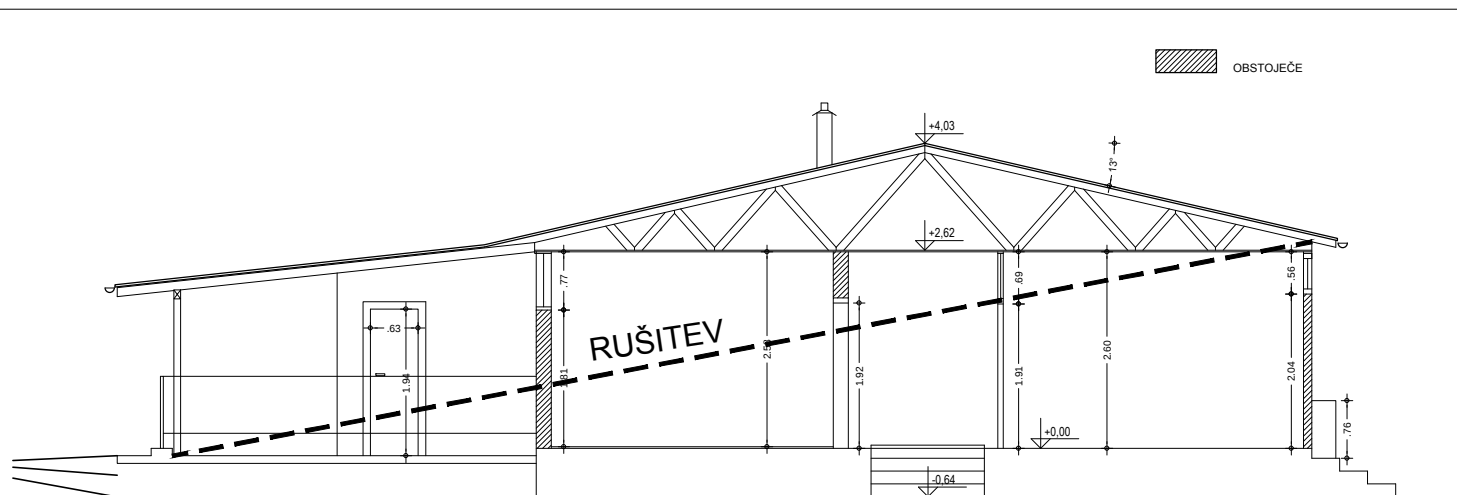

OBSTOJEČI SERVISNI OBJEKT - PREREZ AA 1:100

PROJEKTIVNO PODJETJE studio Varia d.o.o.



OBJEKT GRADNJA NOVEGA IN ODSTRANITEV
OBSTOJEČEGA SERVISNEGA OBJEKTA
NOGOMETNEGA IGRISČA
- SKLOP 1

NAROČNIK
/ INVESTITOR Občina Mežica
Trg svobode 1, SI 2392 Mežica

VRSTA PROJ.
DOKUM. PZI

VRSTA
NAČRTA NAČRT ODSTRANJEVALNIH DEL

IME	ID.ŠT.	DATUM	PODPIS
ODGOVORNI VODJA PROJEKTA	Peter Gladež u.d.i.a.	A-0906	
ODGOVORNI PROJEKTANT	Peter Gladež u.d.i.a.	A-0906	
SOIZDELAVCI	Boštjan Čas u.d.i.a.		

RISBA	MERILO
OBSTOJEČI SERVISNI OBJEKT - prerez AA	1:100

ŠT. PROJEKTA	DATUM	LIST
V-012/2012	februar, 2016	2

ACAD 2000 Serial No: 640_01065460