




-Spodnja armatura

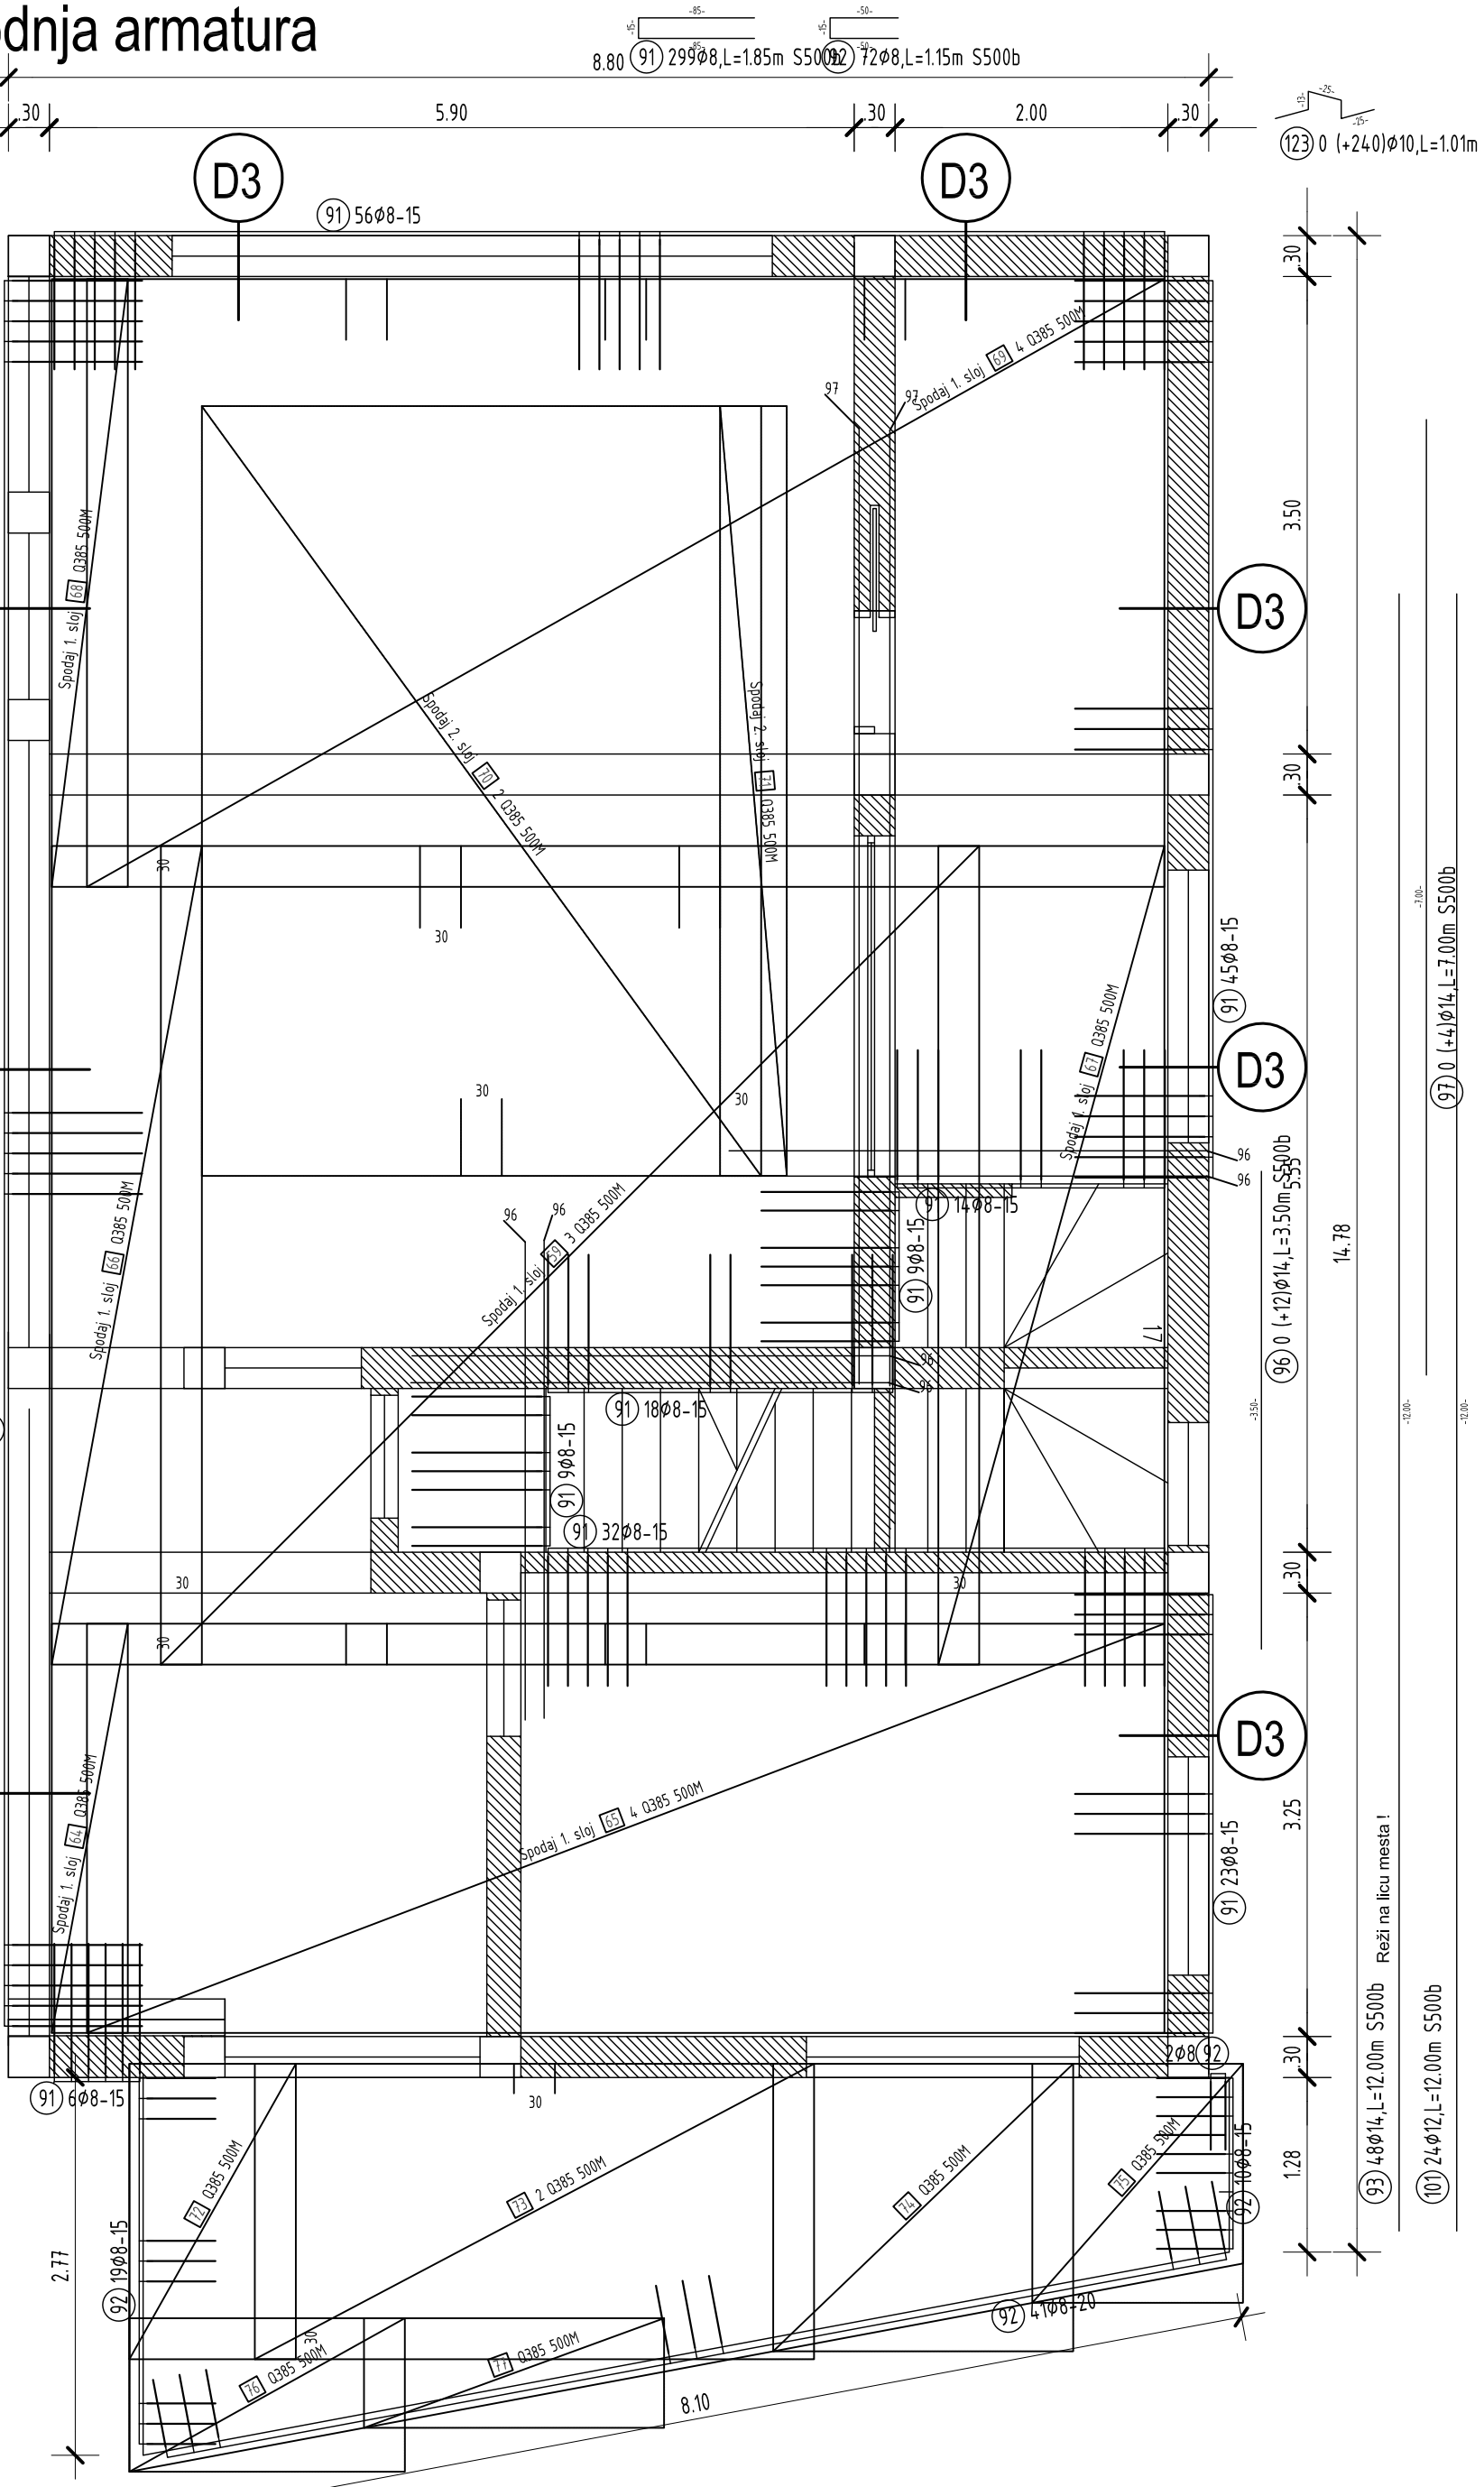

-Zgornja armatura

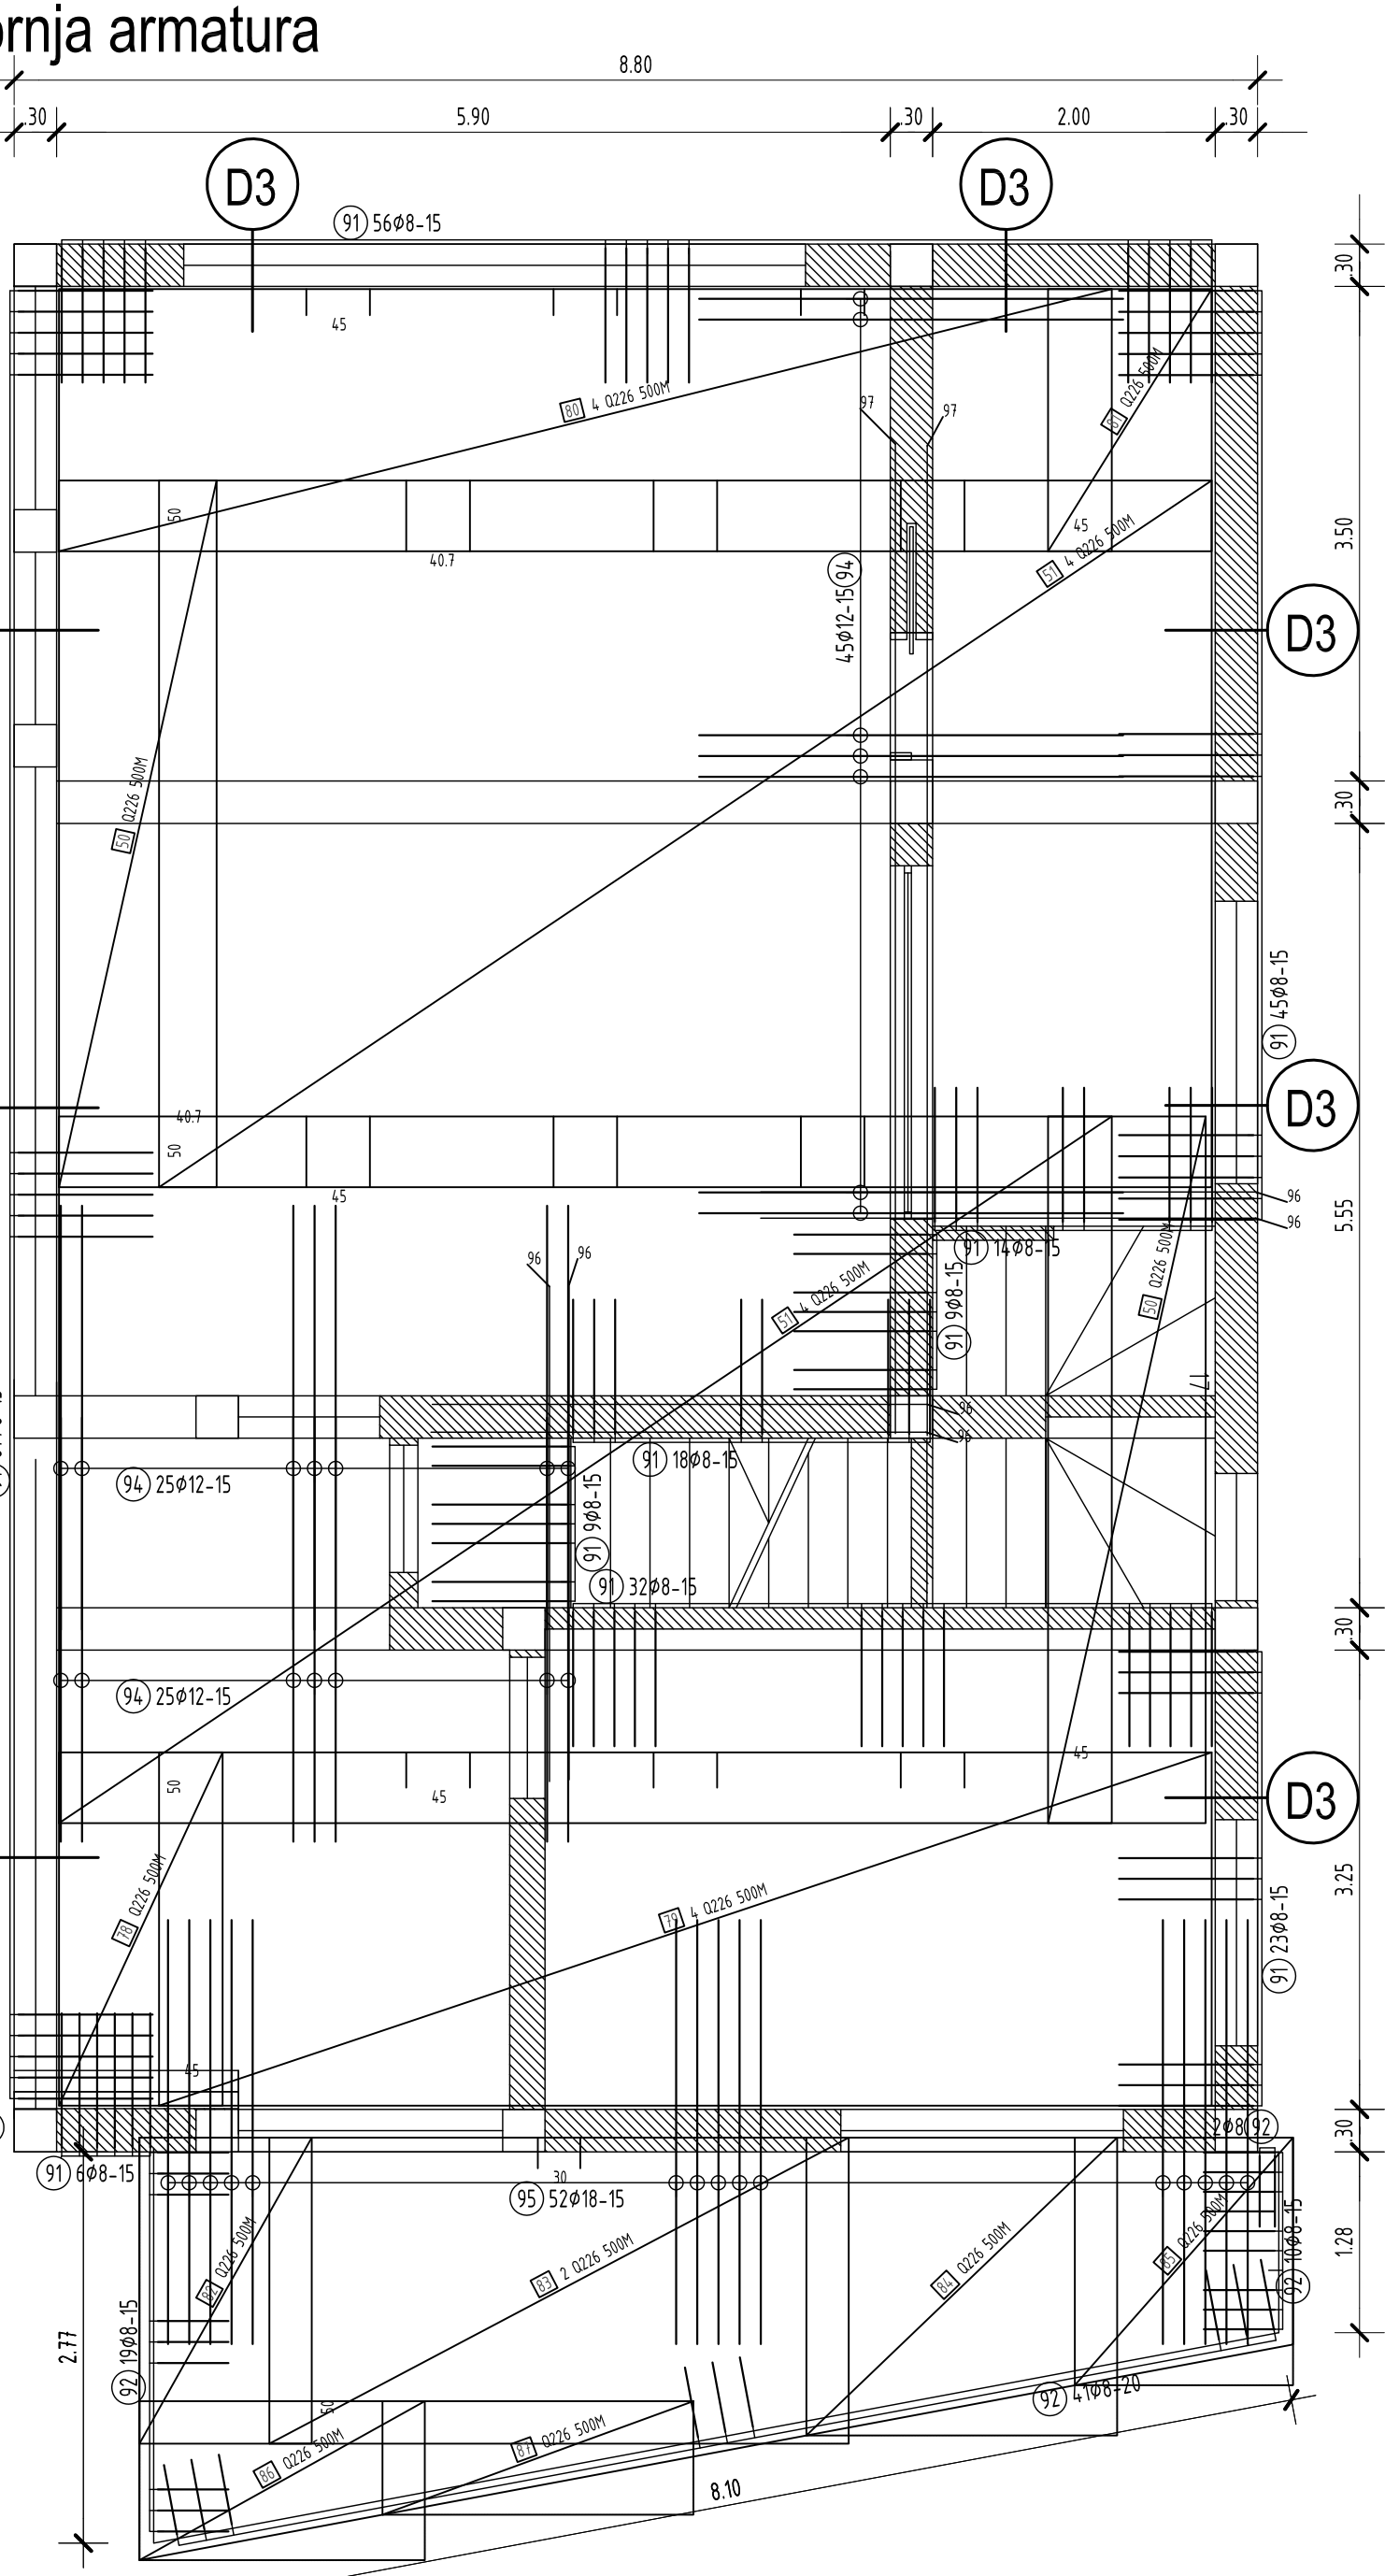

DETAJL D3 M 1:25:

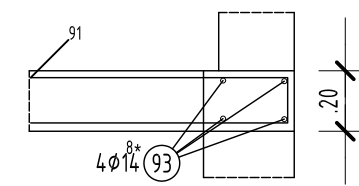

<u>BETONI:</u>	<u>ARMATURA:</u>
pod. beton: C 8/10	rebrasta: S 500B
TEMELJI: C25/30 XC2; Dmax 22, S4, PV- II	mrežasta: MA 500/560
TEMELJNA PLOŠĆA: C25/30 XC2; Dmax 22, S4, PV- II	
PLOŠĆE IN STEBRI: C30/37 XC1; Dmax 16, S4	
OSTALO: C25/30 XC2, Dmax 16, S4	

AŠČITNI SLOJI BETONA	temelji: 4.5cm
DOMPE	stebri, stene, plošče: 2.5cm in 2.0 cm

- 1/ Pred pričetkom del mora izvajalec preveriti dimenzije navedene v načrtu.
- 2/ O morebitnih napakah in neskladjih je potrebno obvestiti projektanta konstrukcije.
- 3/ Za vse manjkoječe kofe je potrebno gledati načrte arhitekture.
- 4/ Za vse materiale je potrebno gledati načrte arhitekture.
- 5/ Pri armaturnih načrtih so upoštevane dejansko vgrajene količine armature v konstrukcijo.
- 6/ Za pozicijo odprtin in prebojev naj se gleda načrti strojnih in elektro instalacij.
- 6/ Pred izvedbo je potrebno vse preboje uskladiti z izvajalci instalacij in s projektantom gradbenih konstrukcij
- 7/ Vse preboje je potrebno vstaviti v opazo in jih pripraviti pred armiranjem

PRO-BAN

Branko Bandelj s.p., Tomačevica 29.d, 6223 Komen

Naročnik / Investitor:				OBČINA MIREN-KOSTANJEVICA, Miren 137, 5291 MIREN		Objekt / lokacija:		Gradnja prizidka k obstoječemu vrtu v Kostanjevici na Krasu	
	Ime:	ID številka:	Podpis:	Vrsta načrta:		GRADBENE KONSTRUKCIJE			
Odg.vodja proj.:	MES KOS univ.dipl.inž.arh.	ZAPS 0347 A		Vsebina / naslov risbe:		-ARMATURNI NAČRT PLOŠČE NAD PRITLČIJEJEM			
Odg.projektant:	dr. Branko Bandelj, univ.dipl.inž.grad.	G-2722							
Projektant:	dr. Branko Bandelj, univ.dipl.inž.grad.	G-2722							
Sprememba:	Opis spremembe:	Datum:	Št. načrta:	Faza:	Merilo:	Datum:	Sprememba:	Stran/mapa:	
			B4/2017	PZI	1:50	Maj 2017		7	

[illegible]