

Fs01

OKNO
ročno odpiranje rolet
parapet 1,20 m – obstoječ
komarček

Fs02

OKNO – igraonica
avtomatizirano odpiranje rolet
varnostno lepljeno steklo
odpiranje na ventus
odpiranje okenskih kril samo za čiščenje
klasično odpiranje 3 okenskih kril samo s ključem
parapet 0,90 m – nov
komarček

Fs03

OKNO
ročno odpiranje rolet
parapet 1,40 m – nov povzšen
komarček




Fs04

OKNO – igraonica
avtomatizirano odpiranje rolet
varnostno lepljeno steklo
odpiranje na ventus
odpiranje okenskih kril samo za čiščenje
klasično odpiranje 3 okenskih kril samo s ključem
parapet 0,90 m – nov
komarček

Fs06

VERTOLOV
avtomatizirano odpiranje rolet
pri navedenih obli
komarček fiksen pri navedenih obli
evakuacijski izhod
varnostno lepljeno steklo
4 x zaščita za prste

55/205 (MANSI/ETL08A)
kosov....1
150/205
kosov....2

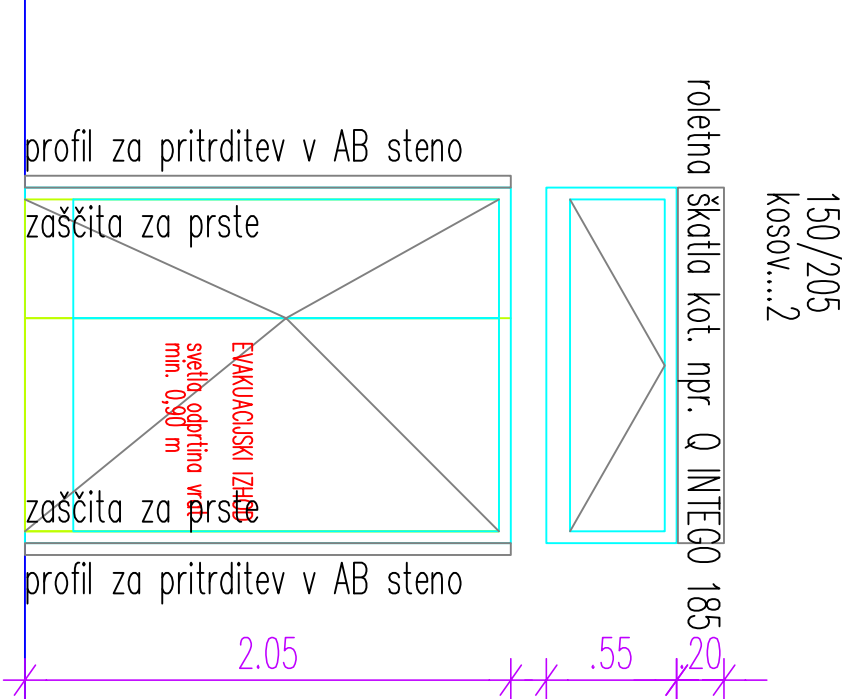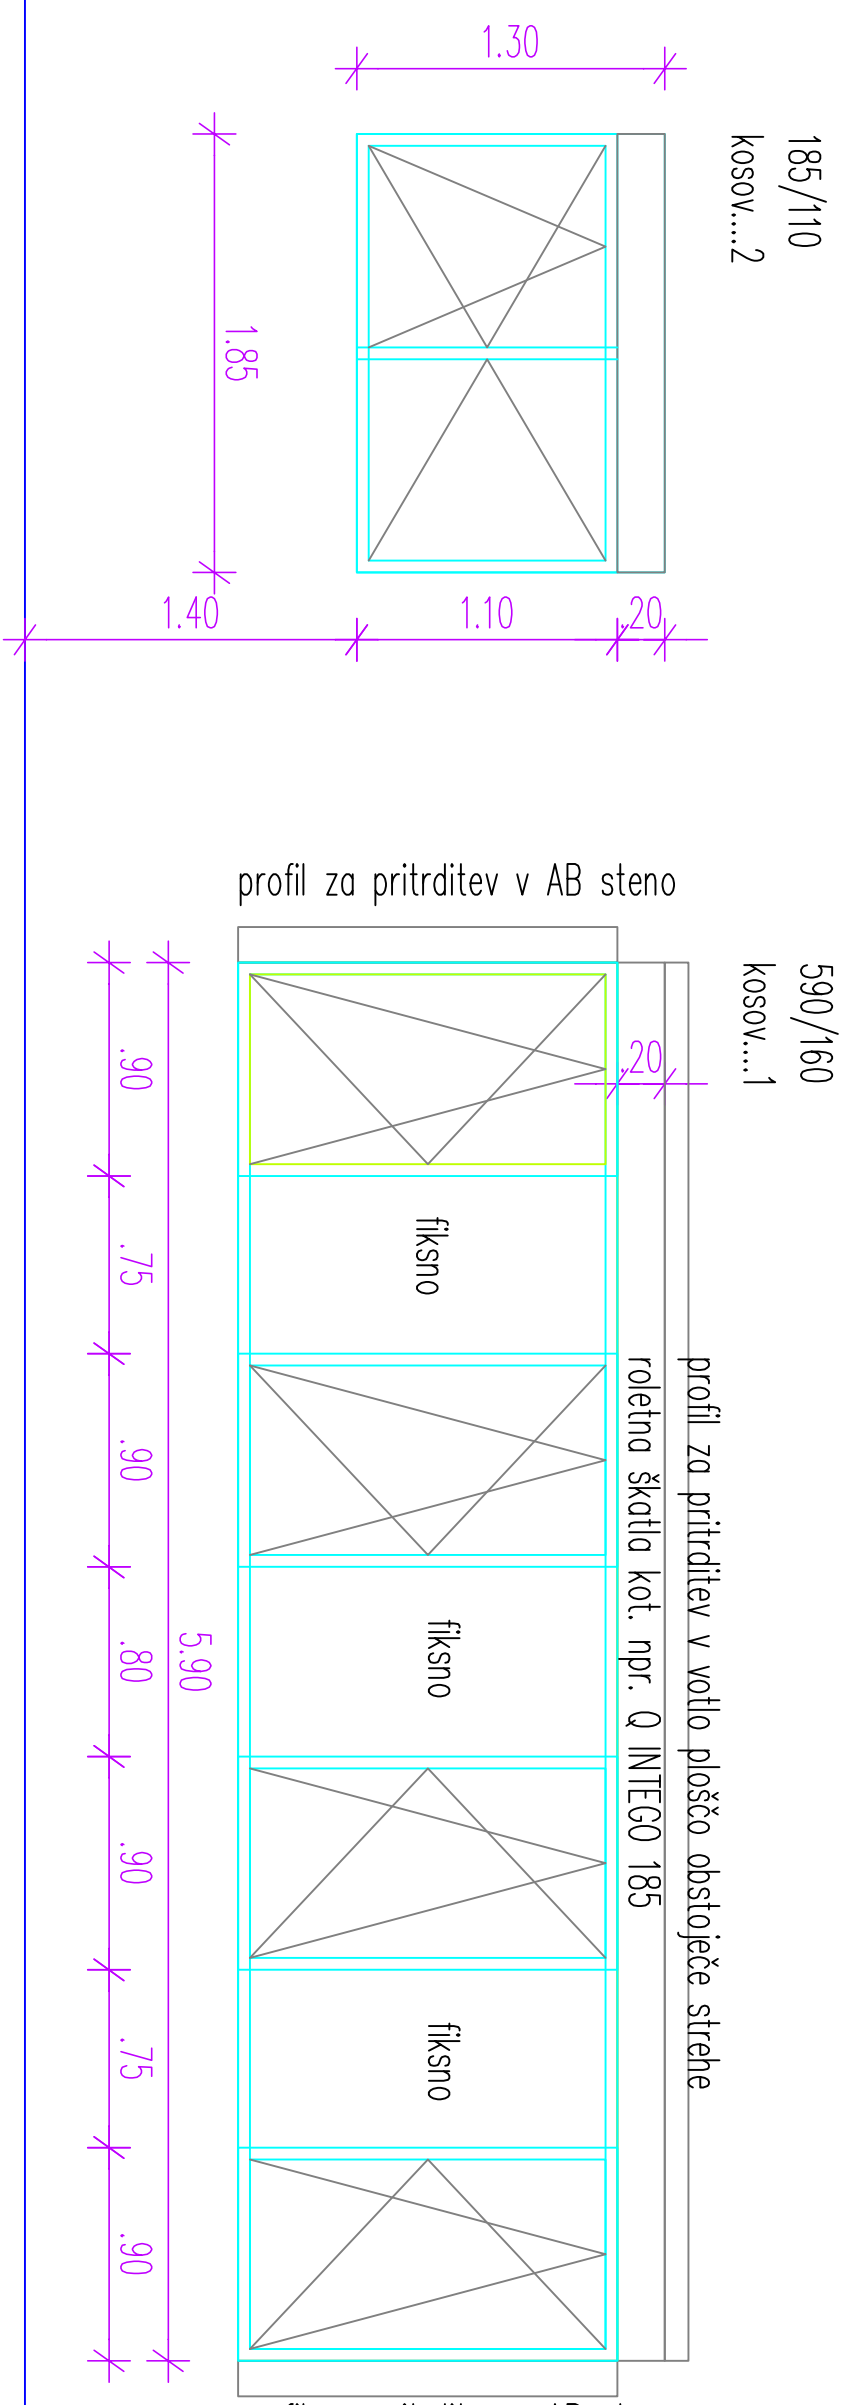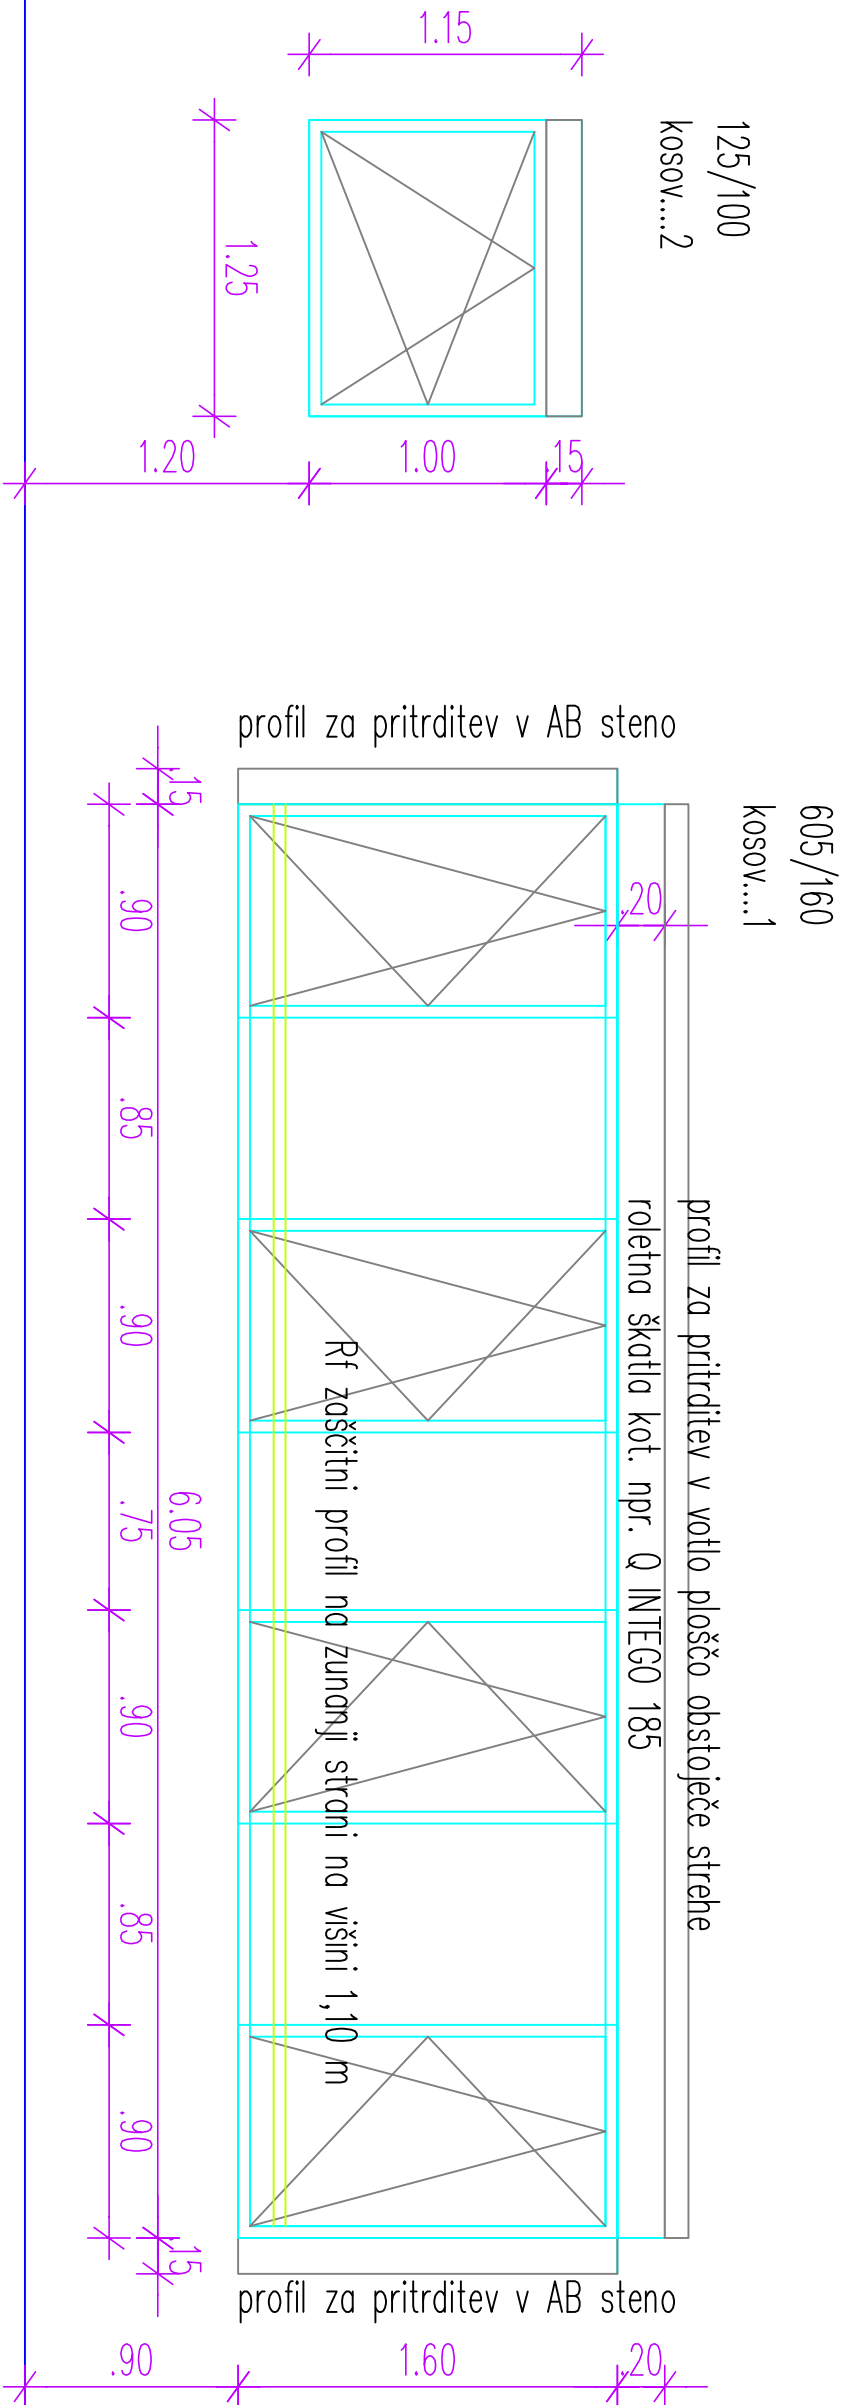

Fs05

OKNO – večnamenski prostor
avtomatizirano odpiranje rolet
varnostno lepljeno steklo
odpiranje na ventus
odpiranje okenskih kril samo za čiščenje
klasično odpiranje 2 okenskih kril samo s ključem
na notranji strani zaščita proti žogi
parapet 0,90 m – obstoječ (preveriti)
komarček

Fs07




OKNO
avtomatizirano odpiranje rolet
varnostno lepljeno steklo
odpiranje na ventus
odpiranje okenskih kril samo za čiščenje
klasično odpiranje 2 okenskih kril samo s ključem
na notranji strani zaščita proti žogi
parapet 1,00 m – obstoječ (preveriti)
komarček

Fs08

OKNO – kuhinja
avtomatizirano odpiranje rolet
steklo navadno
odpiranje na ventus in klasično
vsa okna, ki se odpirajo imajo fiksen komarček na zunanji strani
parapet 1,00 m – obstoječ (preveriti)


Fs09

VRATA
cilindrična ključavnica
močno steklo

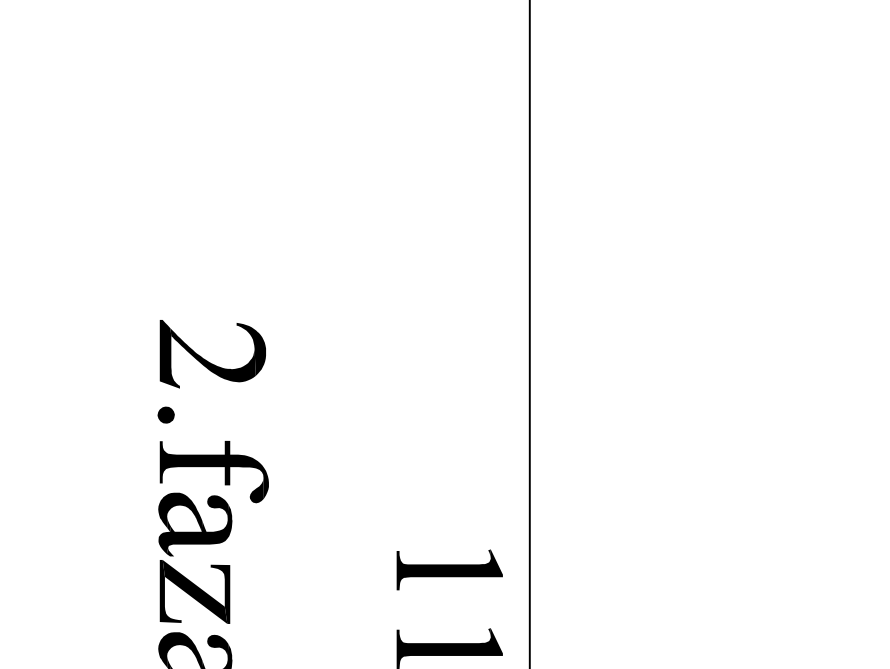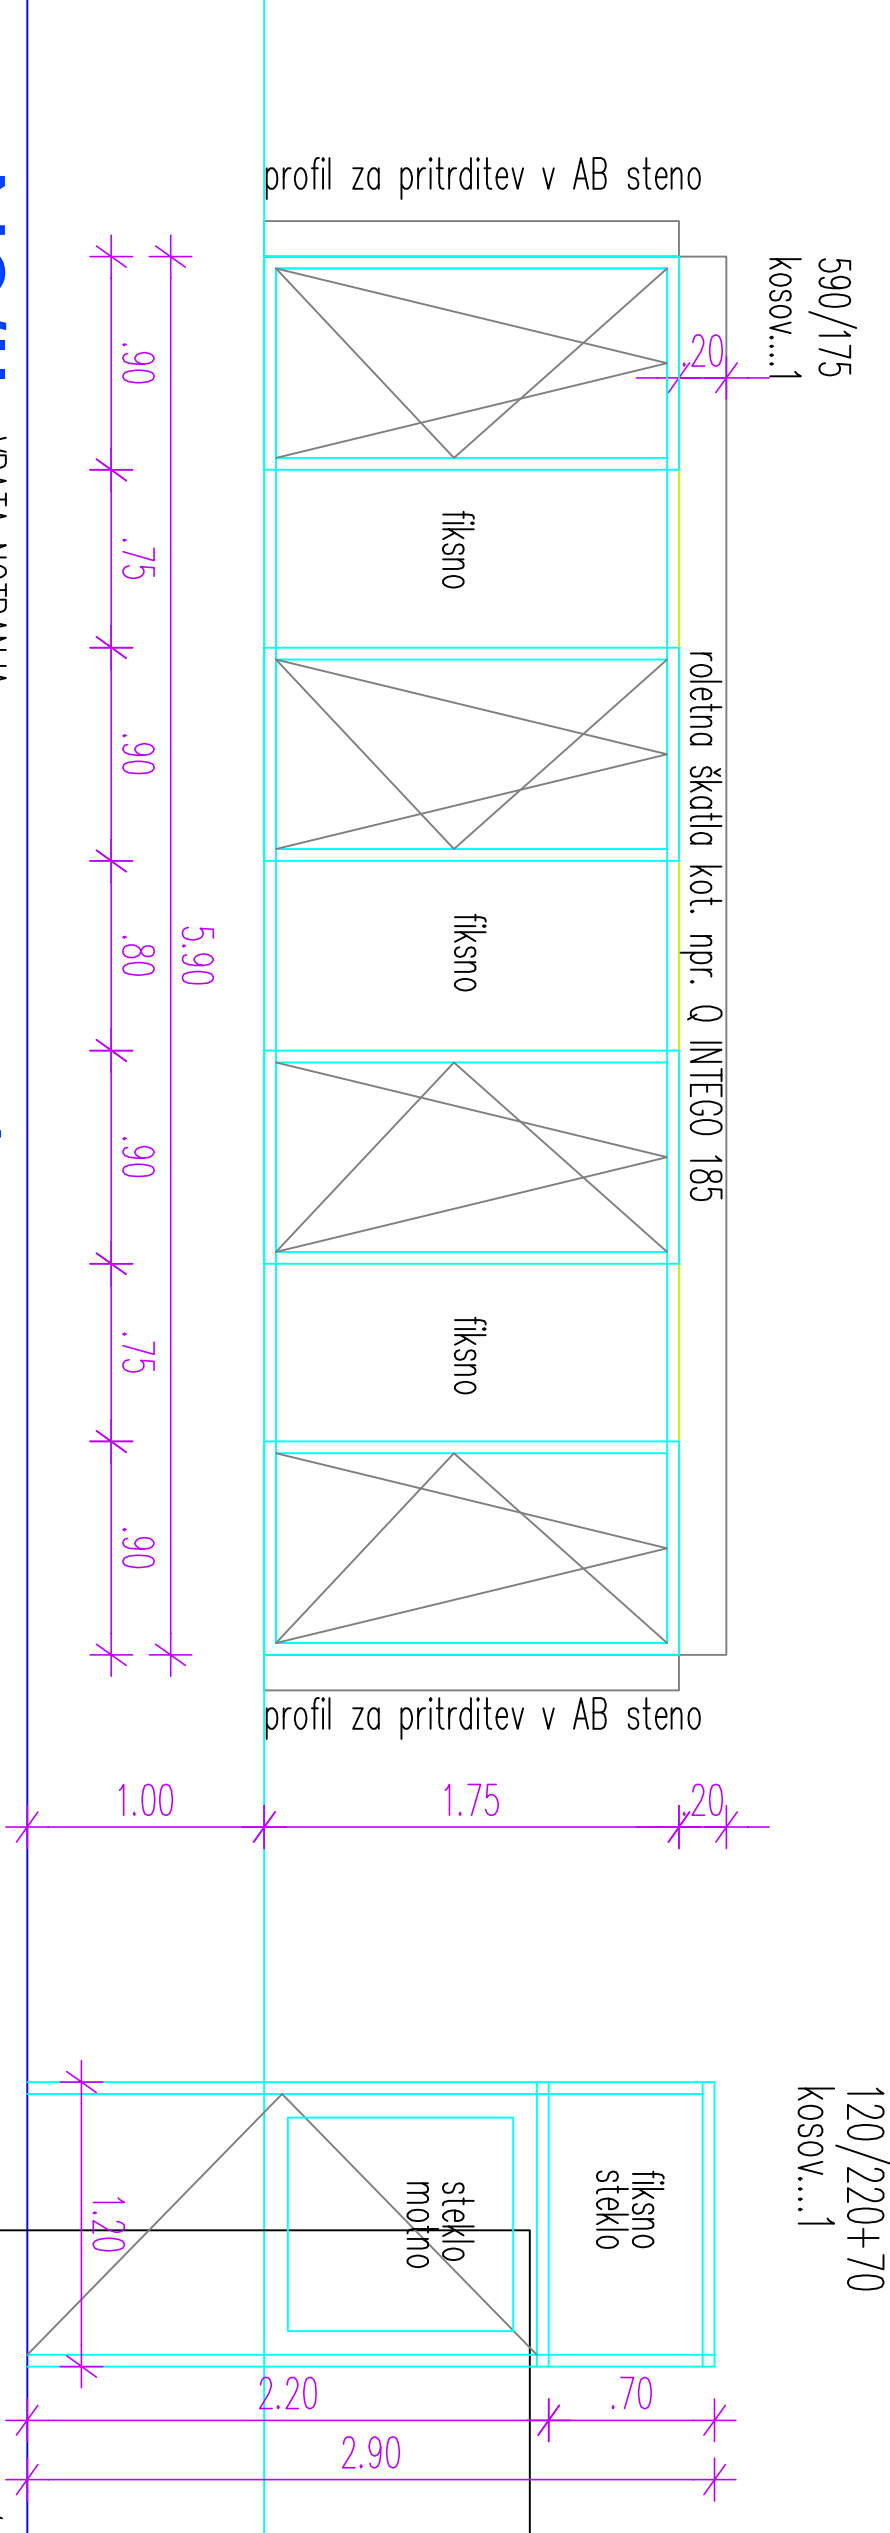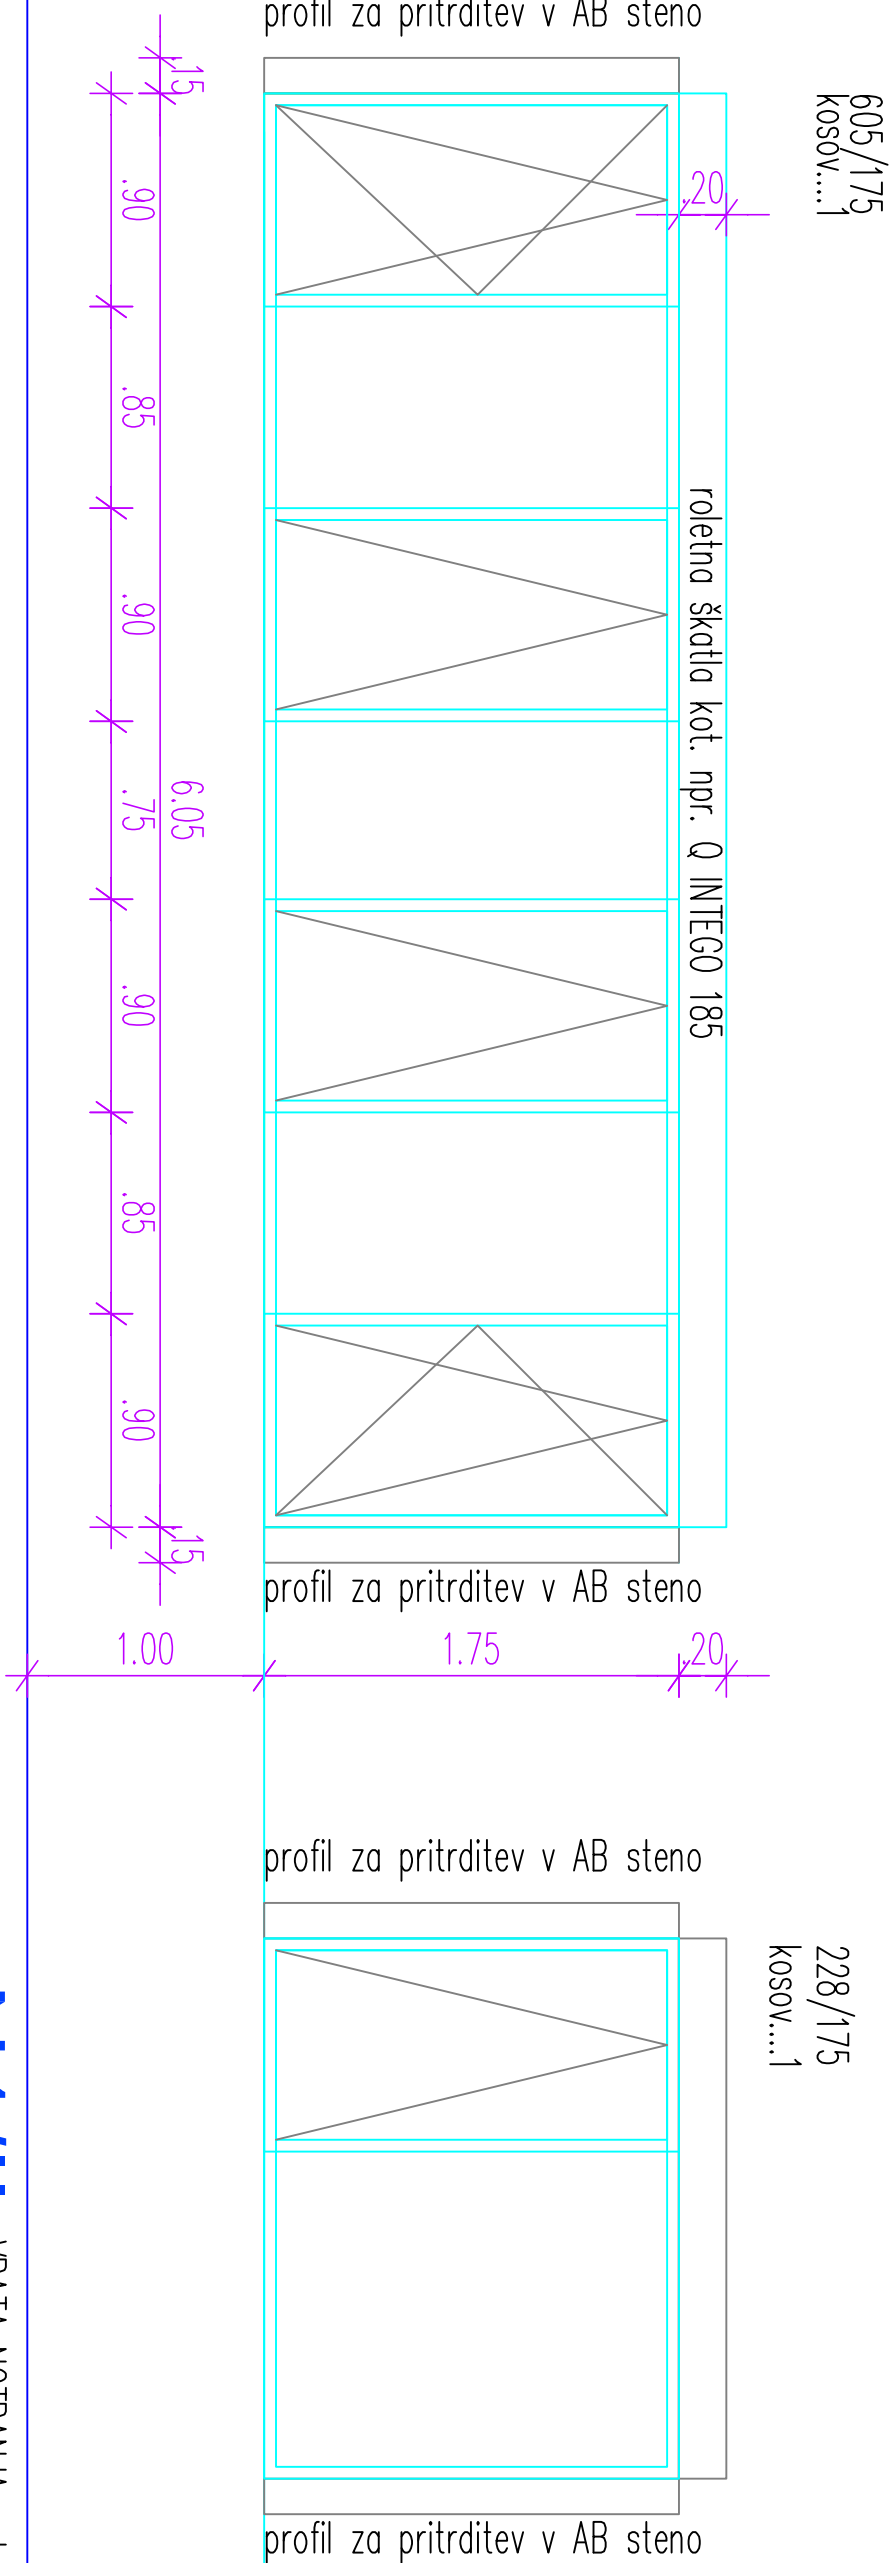

Fs10

OKNO
varnostno lepljeno steklo
močno steklo
parapet 2,00
odpiranje okno no daljavo
odpiranje rolete – električno

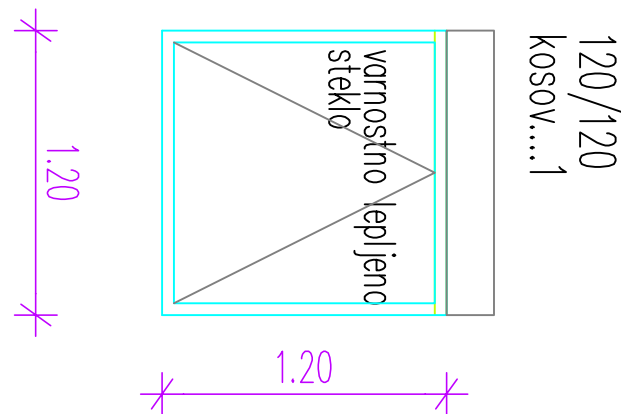

N1/II

VRATA NOTRANJA – drsna
ob steni
laminirani podboj – bukev
vratno krilo – „ulitropos“
letnice horizontalno

N2/II

VRATA NOTRANJA
laminirani podboj – izgovor jesen
vratno krilo – „ulitropos“
letnice horizontalno
zaščita za prste 2x

N3/II

VRATA NOTRANJA
laminirani podboj – bukev
vratno krilo – „ulitropos“
v različnih barvah z ABS robovi
zaščita za prste 2x
zvočno izolativna vrata (vgrajeno – 37dB)

11

2.faza

vsa okna so ALU/les ali PVC

- zunanje okno in vrata so zastekljena s troslojnim termopan steklom
- toplotna prehodnost okvirja in stekla naji zadostja toplotni prehodnosti U= 0,98W/m2K
- STEKLA, DO KATER SEŽEJO OTROCI SO VARNOSTNA LEPLJENA STEKLA

– rolete so aluminijaste 52 (vetrna cona)
– večina rolet je motorizirano odpiranje
le manjša okna – ročno odpiranje – glej shemo
izbrano je roletna omara kot npr. Roltek Q INTEGO 185
vsa okna, ki se odpirajo imajo vgrajene komarčke

MERE PREVERITI NA LICU MESTA !
PRED VGRADNJO PREVERITI MOS V PROSTORE !
STAVBNO POHIŠTVO MORA BITI VGRAJENO ZRAKOTESNO!

Projektant		Navedba stavbale		Projekt		Navedba stavbale	
atele A3 d.o.o.		atele A3 d.o.o.		atele A3 d.o.o.		atele A3 d.o.o.	
atele A3 d.o.o.		atele A3 d.o.o.		atele A3 d.o.o.		atele A3 d.o.o.	
