




zahodna fasada

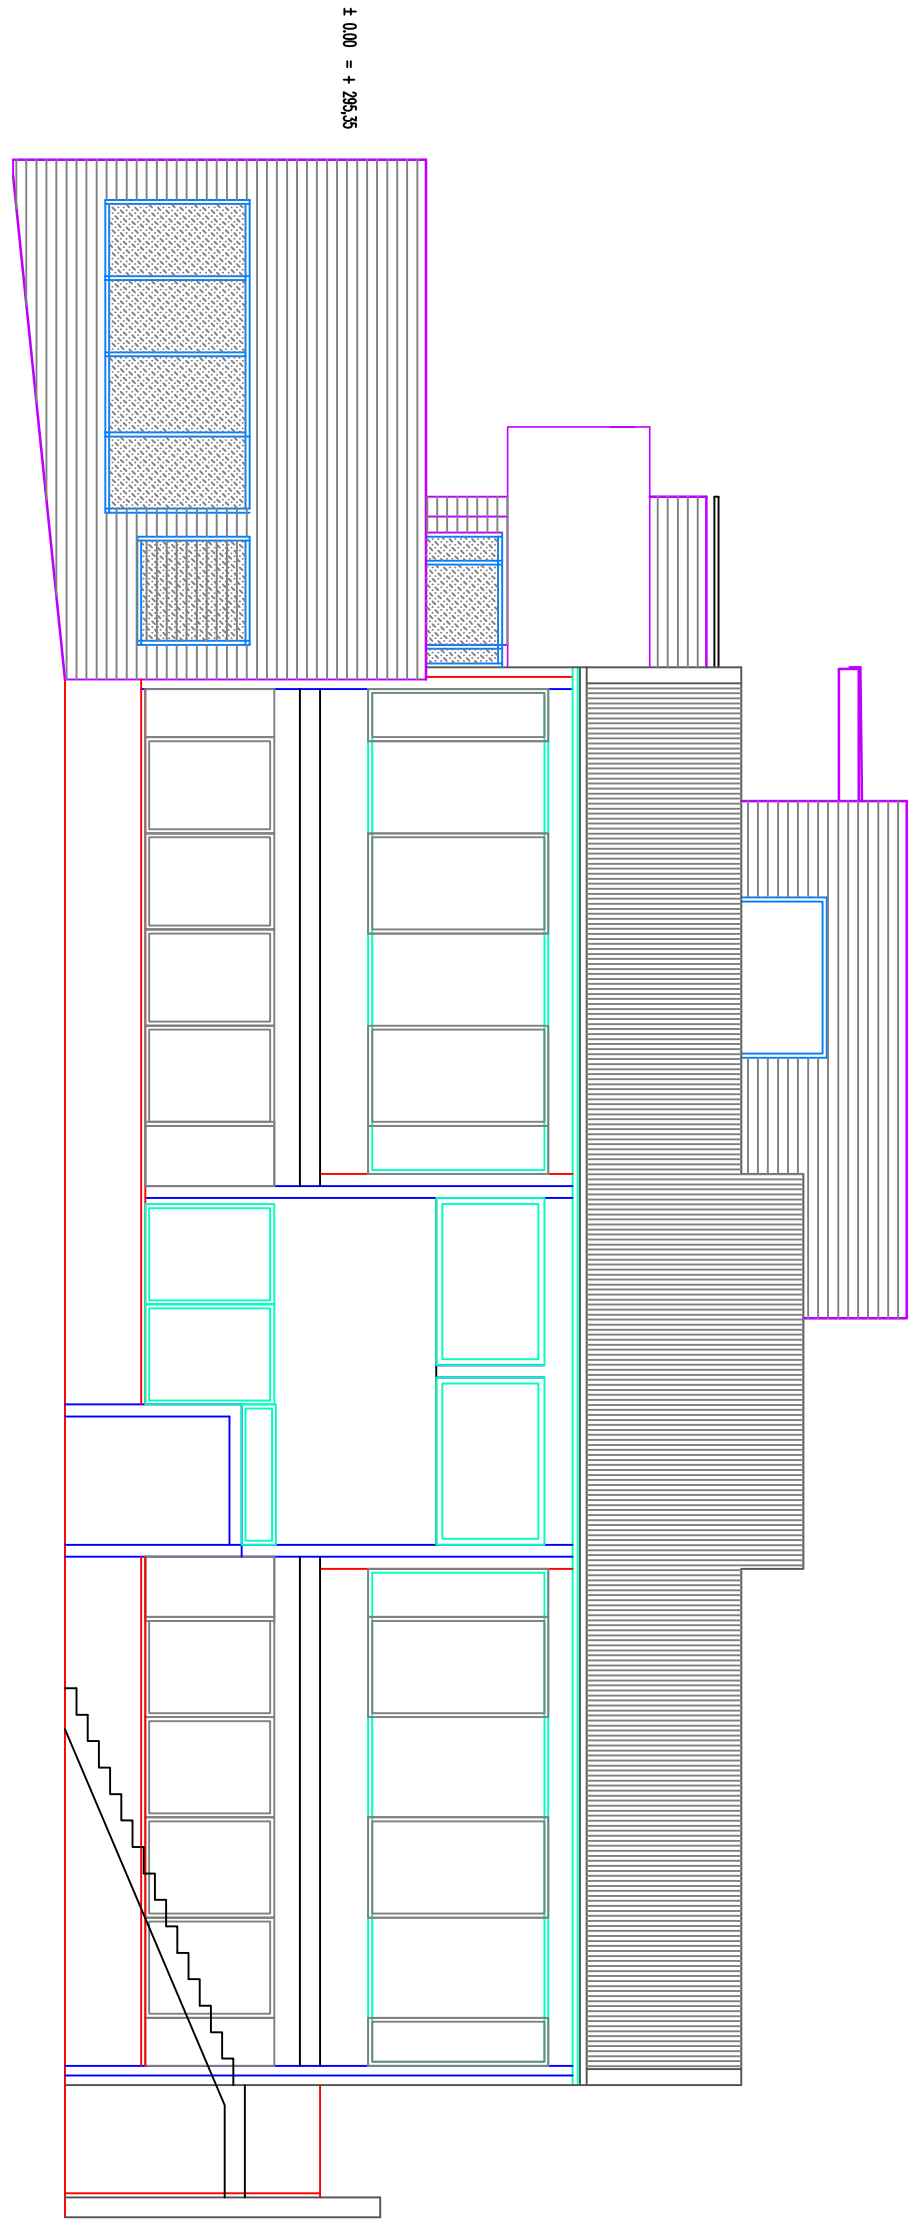

južna fasada

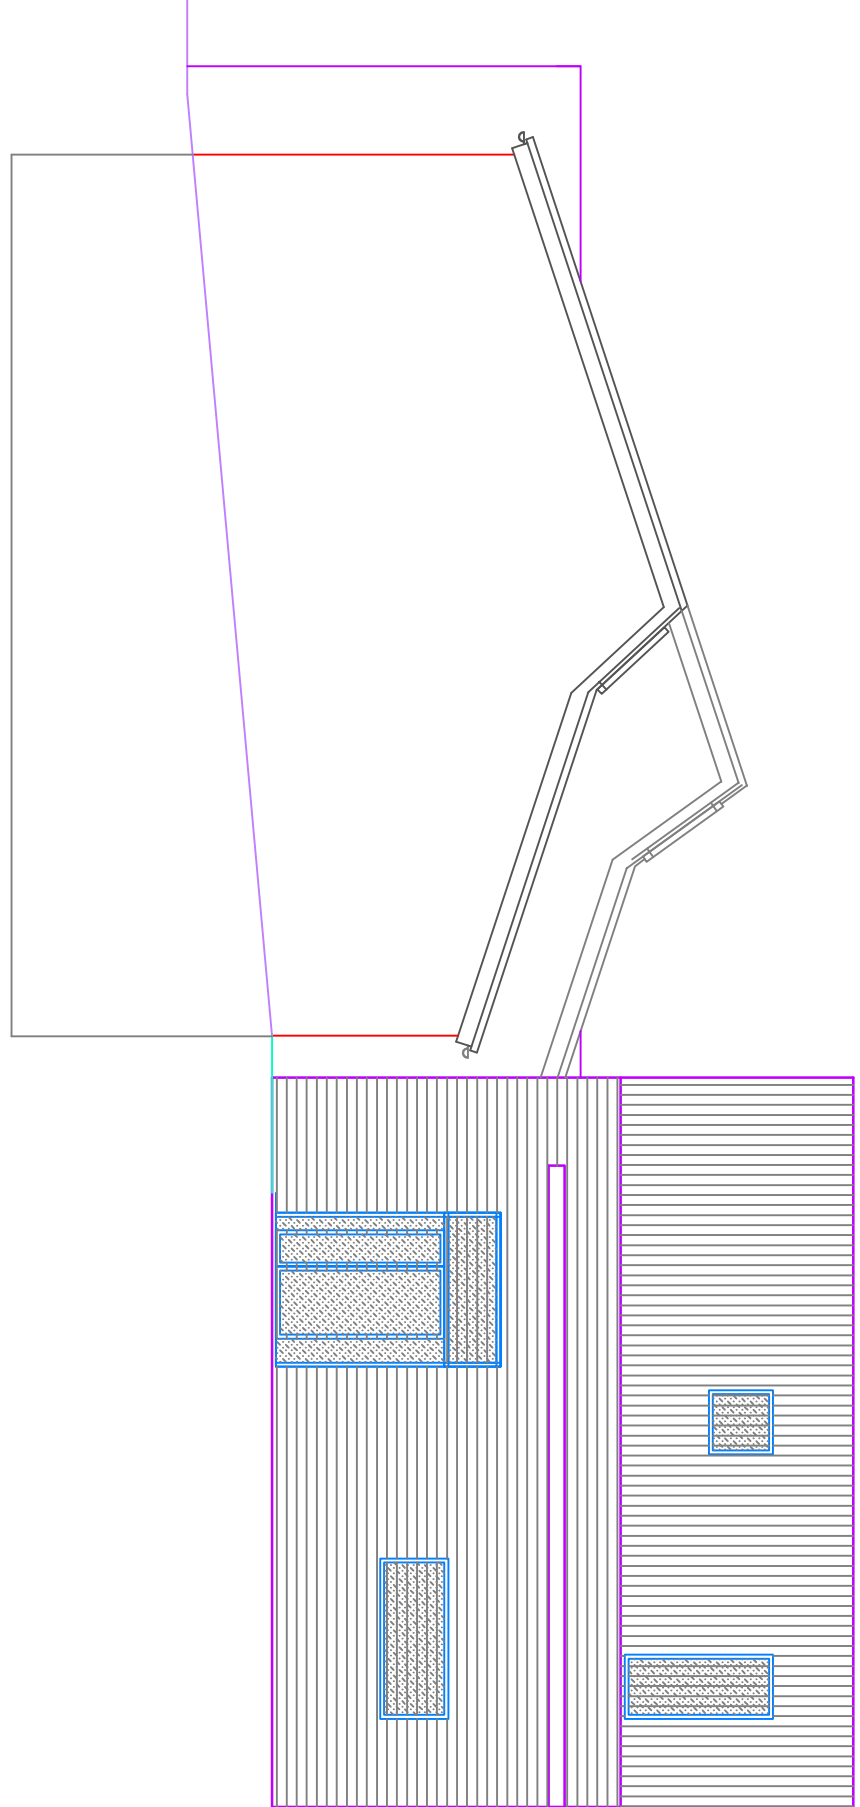

vzhodna fasada

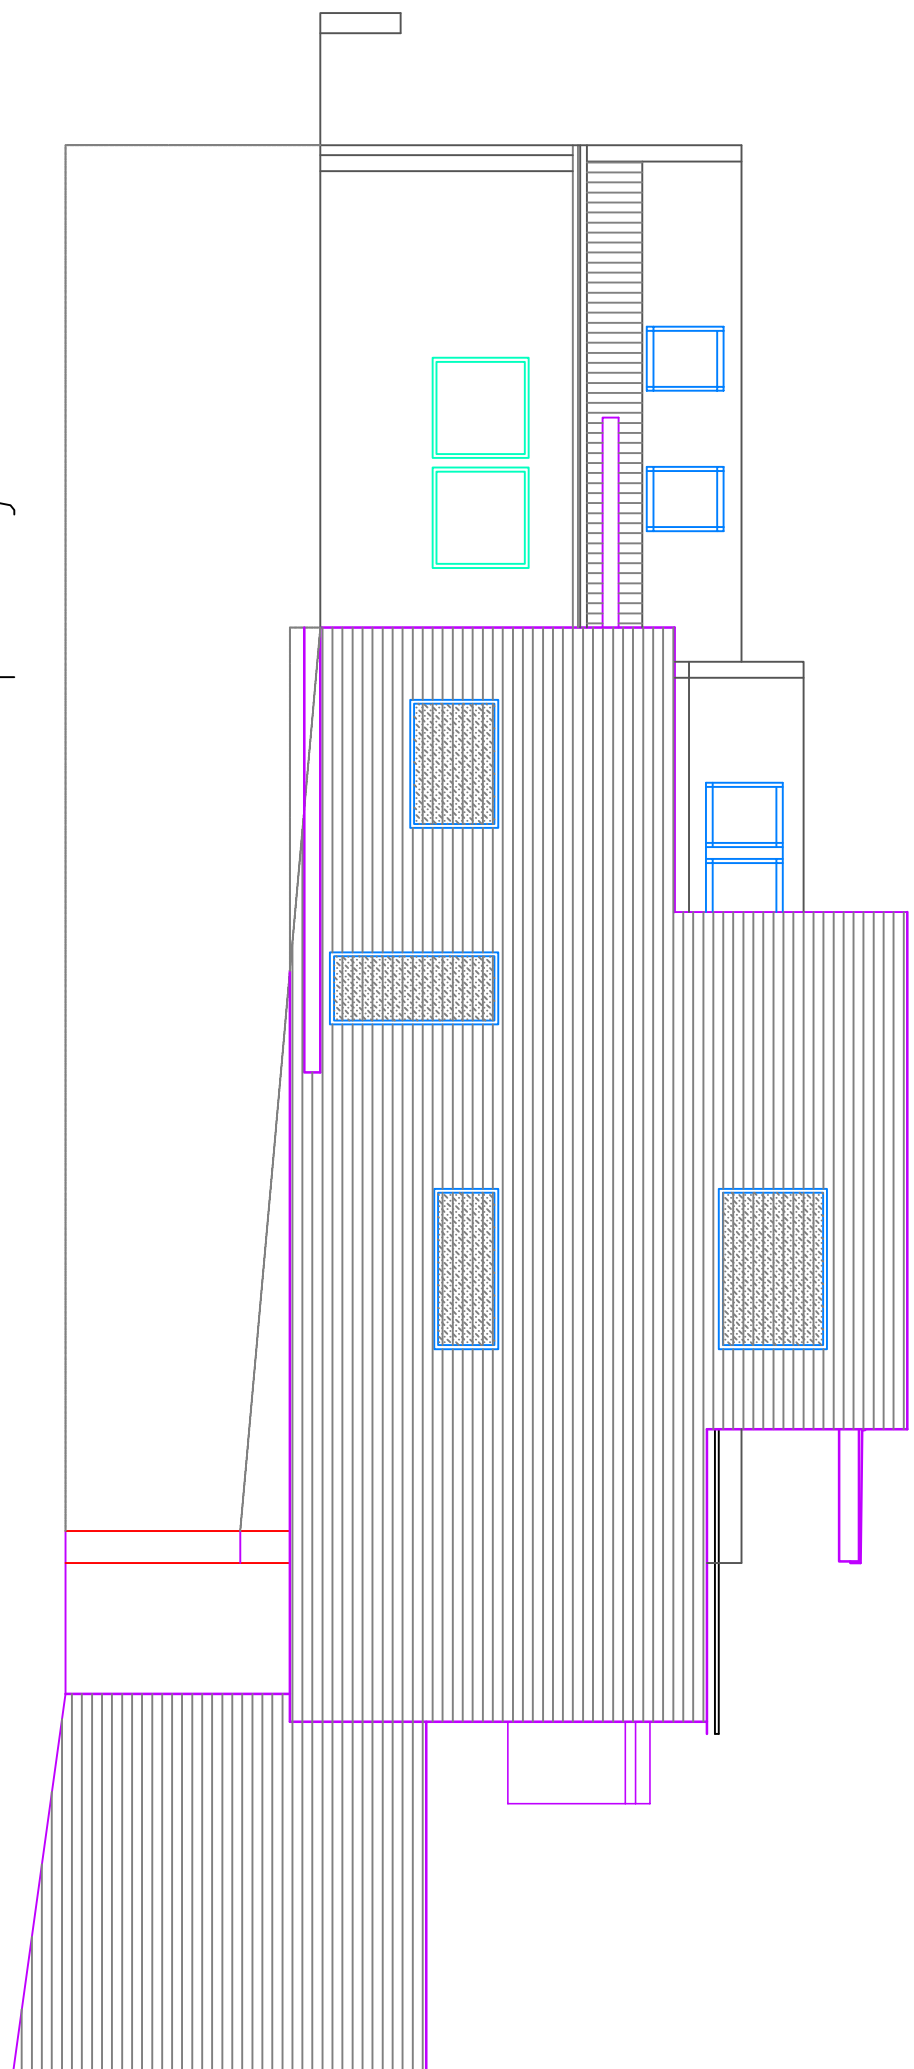

severna fasada

Projektant: <b>atejeA3 d.o.o.</b> arhitektura, projektiranje, urbanizem Bosanska krajina 13 10000 Zagreb, HR tel.: 01-4633393 e-mail: atelierA3@ateljeA3.hr		Investitor: OBČINA MIREN KOSTANJEVICA 5291 MIREN
Objekt/ Lokacija: GRADNJA PRIZIDKA K OBSTOJEĆEMU VRTCU V KOSTANJEVICI NA KRASU Kostanjevica na Krasi		
Ime iz projekta iz naslova:	Ime iz:	Projekat
Obj. nos. proj.:	MKS KOS. u.d.o.	ZAPS 0347 A
Obj. projekata:	MKS KOS. u.d.o.	ZAPS 0347 A
Sadržaj:		
Stranica:	OS_A3 3/2015	
Datum:	MAI 2017	Arhitekta
1 : 100	1721	13