



2

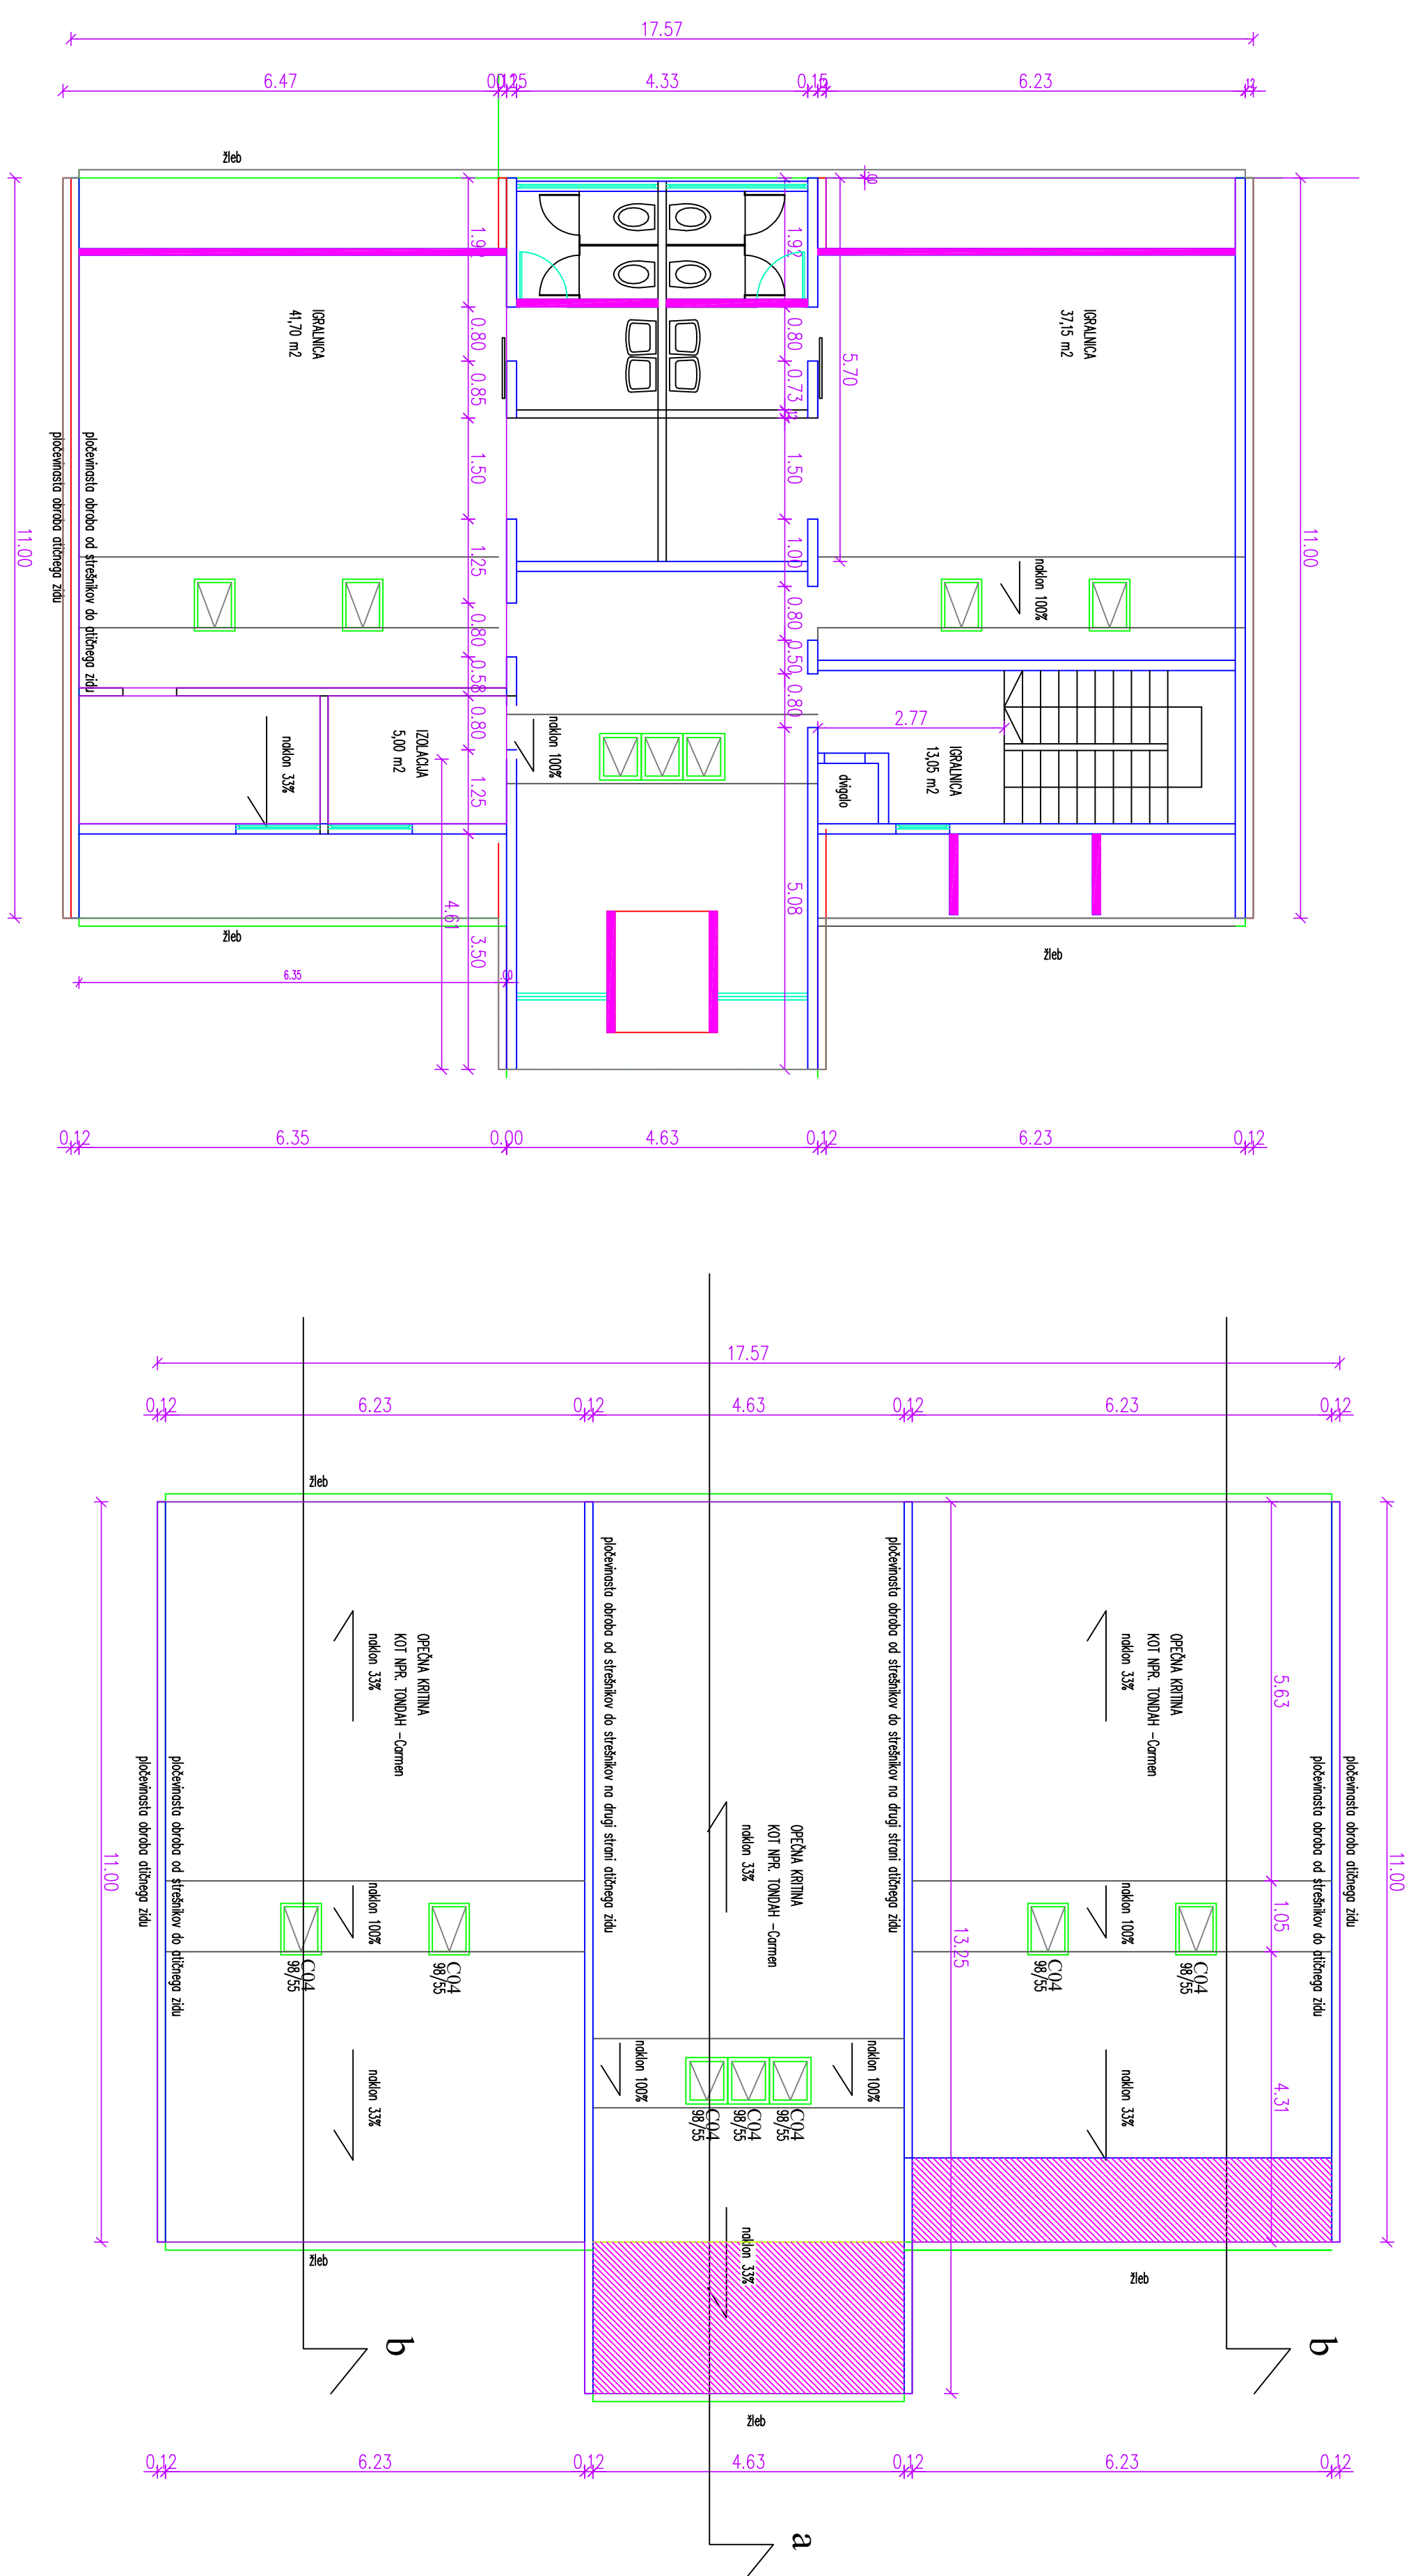

prerez a-a

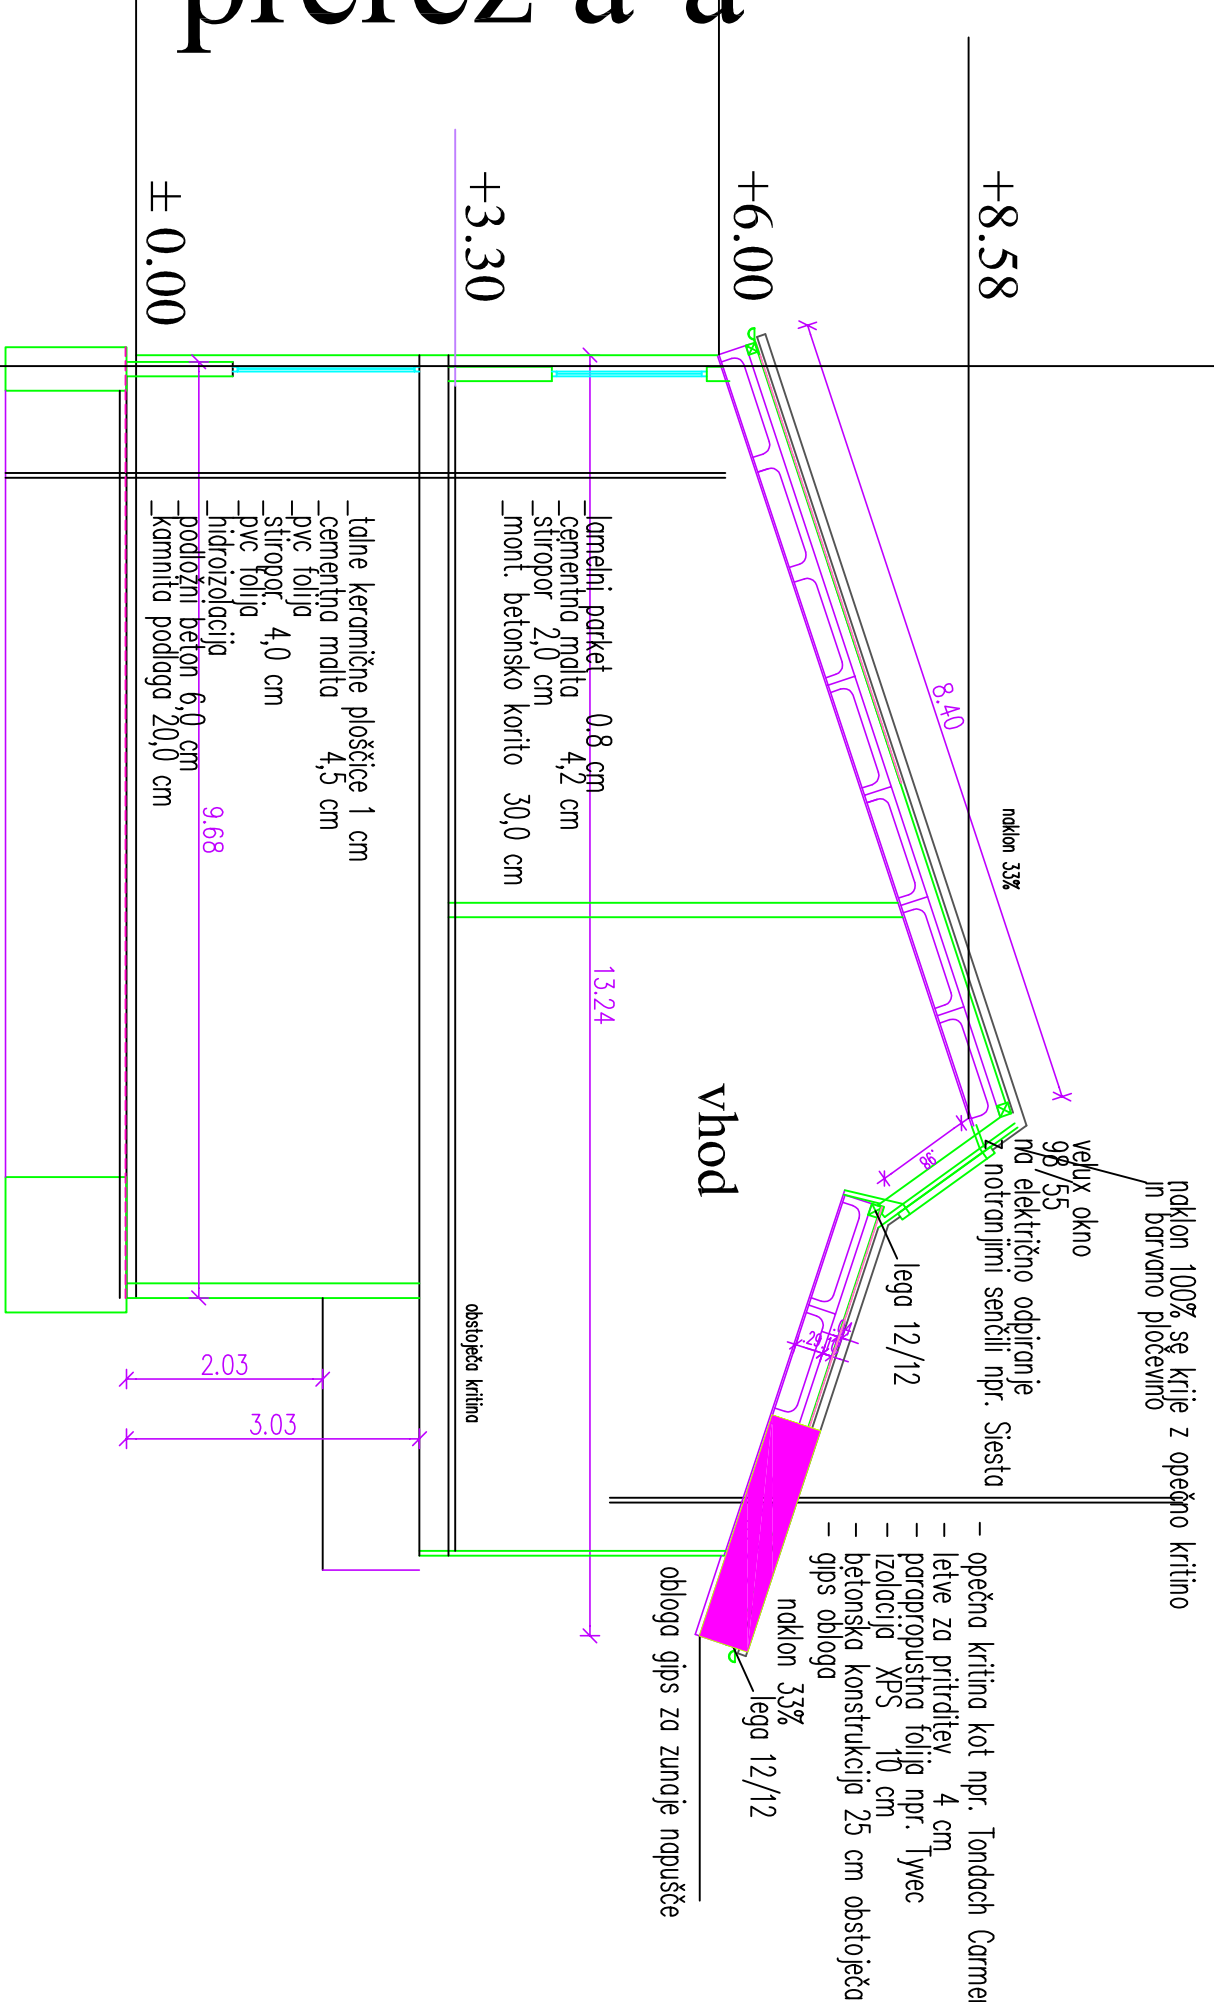

RUŠITEV

| | | | |
|--|--|---|--|
| <i>Projekcent:</i> | <i>arhitektura, projektiranje, urbanizam</i> | <i>Investitor:</i> | OPĆINA MIREN KOSTANJEVICA MIREN 137 5291 MIREN |
| <i>arhitektura, projektiranje, urbanizam</i> | <i>arhitektura, projektiranje, urbanizam</i> | <i>Objekt / Lokacija:</i> | GRADNJA PRIZIDKA K OBISTOJEĆEMU VRTICU V KOSTANJEVICA NA KRAŠU Kostanjevica na Krasi |
| <i>Projekcent:</i> | <i>arhitektura, projektiranje, urbanizam</i> | <i>Komitet, izdavač ili spos. NOVA GORICA Id. - bil. - št. 53 59 411 e-mail: arhite@arhite.hr</i> | |
| <i>Objekt pod proj.:</i> | linea in primjena in mozi : | <i>Ident. št.</i> | <i>Projekt</i> |
| <i>Objekt projekta:</i> | MKS KOS, u.d.a. | ZAPS 0347 A | |
| <i>Sadržaj:</i> | MKS KOS, u.d.a. | ZAPS 0347 A | |
| <i>Sadržaj:</i> | | | |
| <i>Sadržaj:</i> | | | |
| <i>Sporazum:</i> | | <i>St. projekta:</i> | <i>Datum:</i> |
| | | OS_A3 3/2015 | Maj 2017 |
| | | | <i>Arhitekt</i> |
| | | | <i>Projektant</i> |
| | | | <i>St. izdat:</i> |
| | | | 2 |

pritičje

strehna