PREREZ a-a

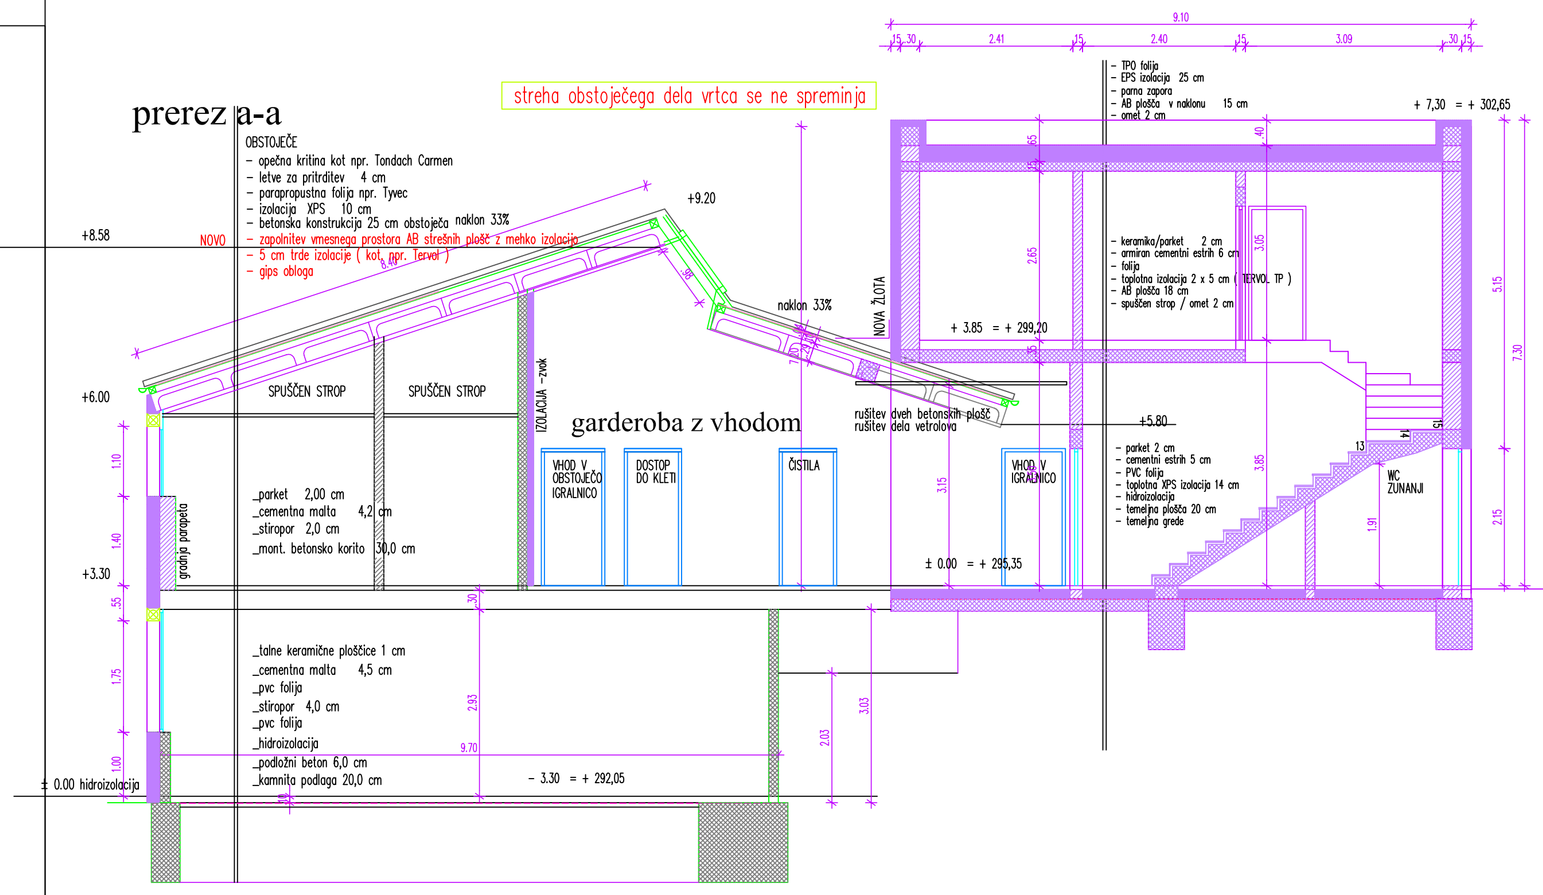

PREREZ x2-x2

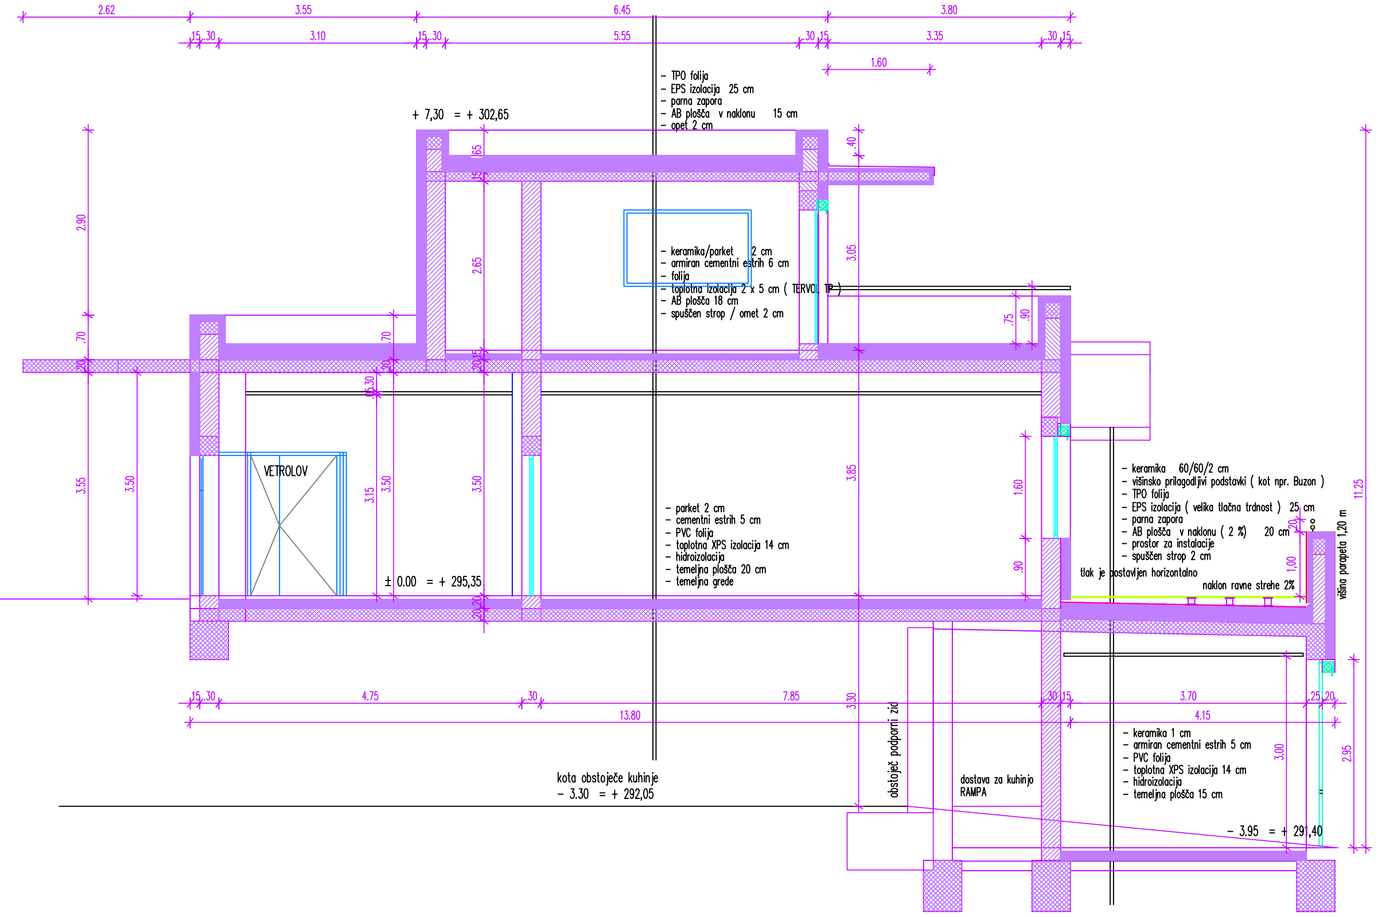

8

± 0.00 = + 295,35

		Investitor:	OBČINA MIREN KOSTANJEVICA MIREN 137 5291 MIREN
Projektant:	atelje A3 d.o.o. arhitektura, projektiranje, urbanizem	Objekt/ Lokacija:	GRADNJA PRIZIDKA OBSTOJEČEMU VRTCU V KOSTANJEVICI NA KRASU Kostanjevica na Krasu
Odg. vod. proj.:	INES KOS, u.d.i.a.	Ime in priimek in naziv :	Zbornik. številka :	Podpis:
Odg. projektant:	INES KOS, u.d.i.a.		ZAPS 0347 A	
Sodelavec :			ZAPS 0347 A	
Sodelavec :				
	Spremenba :	Št. projekta :	Datum:	Merilo	Vrsta projekta:	Št. načrta:
		QS_A3 3/2015	MAJ 2017	1 : 50	PGD	8
			Vrsta načrta in št. načrta :	ARHITEKTURA	QS_A3 3/2015 – A
			Vsebina/ Naslov načrta:	NOVO PREREZ	