PREREZ b-b

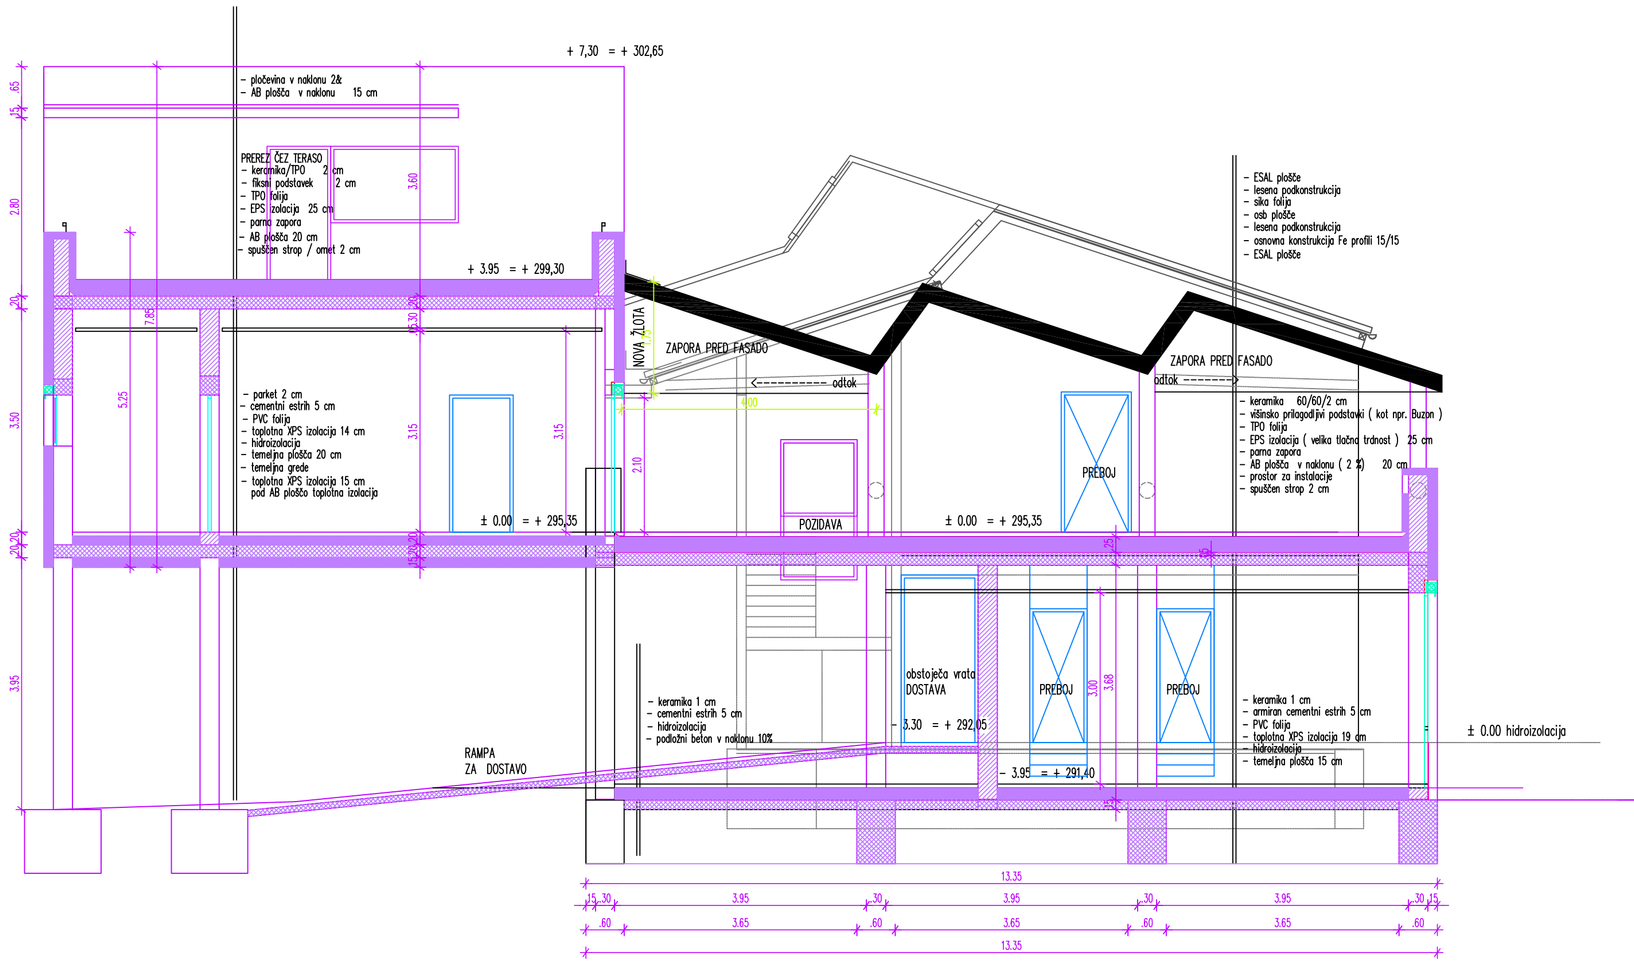

PREREZ x1-x1

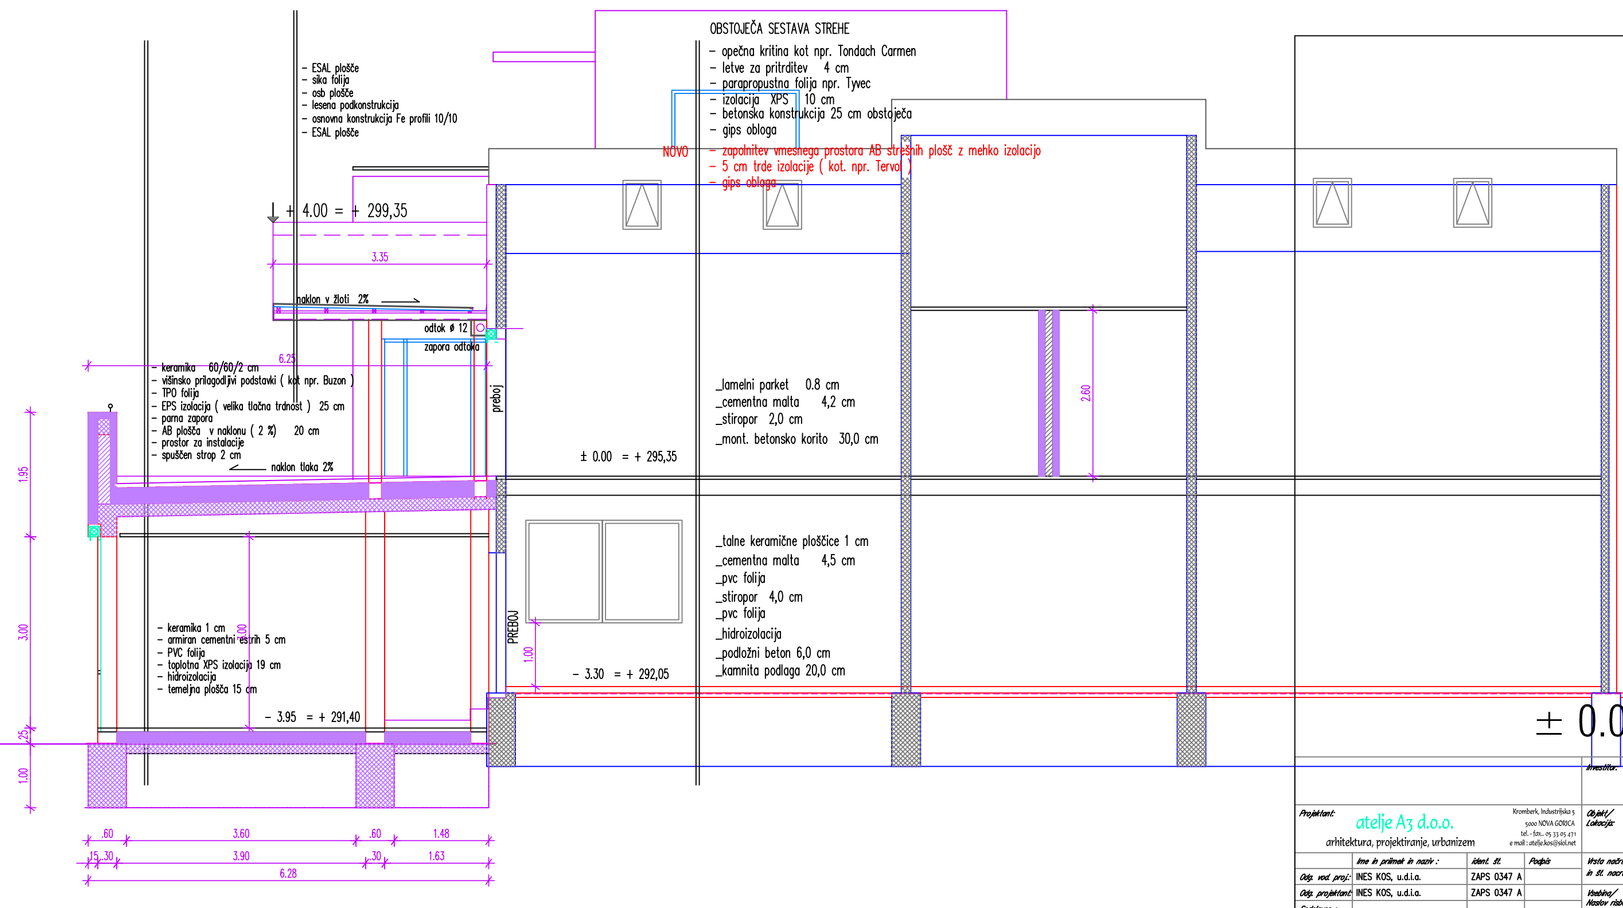

± 0.00 = + 295,35

Investitor:	OBČINA MIREN KOSTANJEVICA MIREN 137 5291 MIREN		
Projektant:	atelje A3 d.o.o. arhitektura, projektiranje, urbanizem Vrtnikova, Industrijska 5 5000 NOVA GORICA tel.: (0)5 335 75 17 e-mail: info@atelje3.si	Objekt/ Lokacija:	GRADNJA PRIZIDKA OBSTOJEČEMU VRTCU V KOSTANJEVICI NA KRASU Kostanjevica na Krasu
	Ime in priimek ali naziv :	Ident. št.	Podpis
Odg. vod. proj.:	INES KOS, u.d.i.a.	ZAPS 0347 A	
Odg. projektant:	INES KOS, u.d.i.a.	ZAPS 0347 A	
Sodelavec :			
Sodelavec :			
	Spremembe :	Št. projekta :	Datum:	Merilo	Vrsta projekta	Št. načrta:
		QS_A3 3/2015	MAJ 2017	1 : 50	PZI	9

Vrsta načrta: A- št. načrta : ARHITEKTURA QS_A3 3/2015 – A

Vsebina/ Naslov načrta: NOVO PREREZ