



0	1	2	3	4	5	6	7	8	9
---	---	---	---	---	---	---	---	---	---

SISTEM INŠTALACIJE: TN-C-S
 ZAŠČITA PRED POSREDNIM DOTIKOM
 S SAMODEJNIM ODKLOPOM NAPAJANJA

PMO

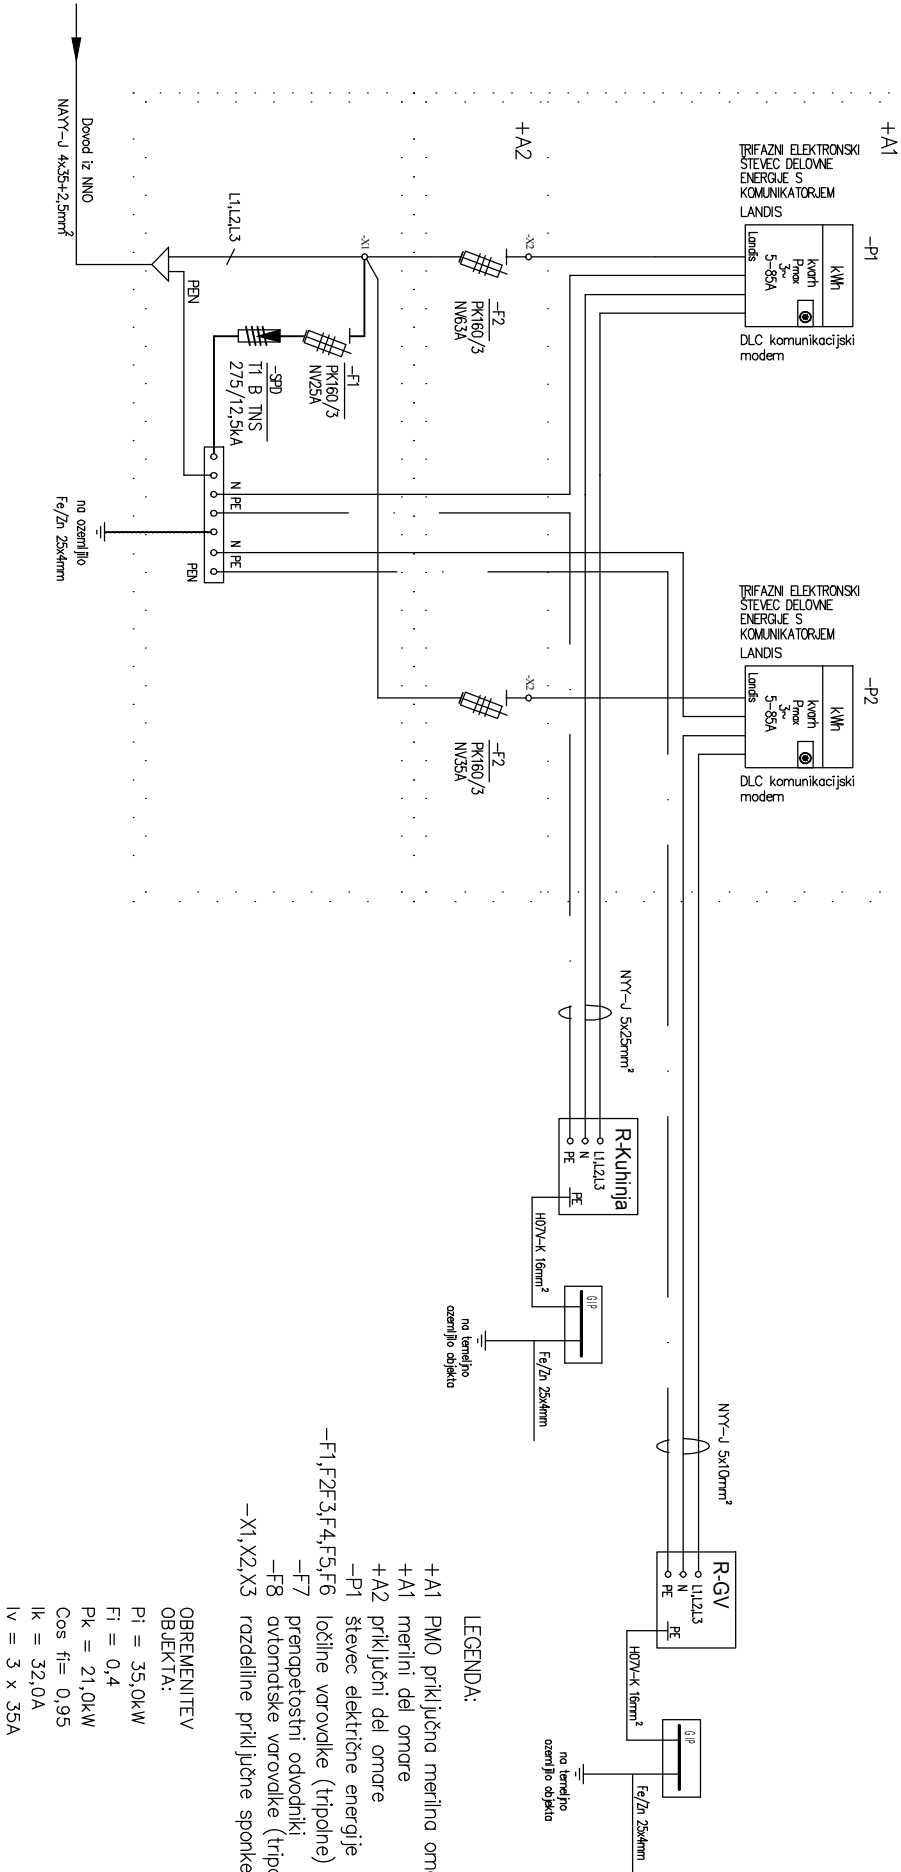

<div>ERDADO</div> <div>Elektro inženiring d.o.o. Ul. Vena Piona 29, 5270 Ajdovščina E-mail: erdado.david@siol.net</div>	Investitor:	<div></div> <div>OBČINA MIREN KOSTANJEVCA Miren 137, 5291 Miren</div>	Močrt:	ELEKTRIČNE INSTALACIJE Močnostne instalacije		Odg. vodja projekta:	Ines Kos, u.d.i.o.	ZAPS 0347 A	Št. projekta: OS_A3 3/2015 Št. risbe: 216/02-17 Vrsta projekta: PZI Stran: 1/2	
	Objekt:	GRADNJA PRIZIDKA K OBSTOJEČEMU vrtcu v Kostanjevci na Krasu		Risba:	Enopolna razdelilna shema razdelilnika PMO		Odg. projektant:	David Furlan, el.teh.		E-9035
							Sodelavec:	Domen Furlan, d.i.e.		
							Datum:	MAJ 2017		
							ID št. poselja:	IZS 1958		
Št. risbe: E_1										

