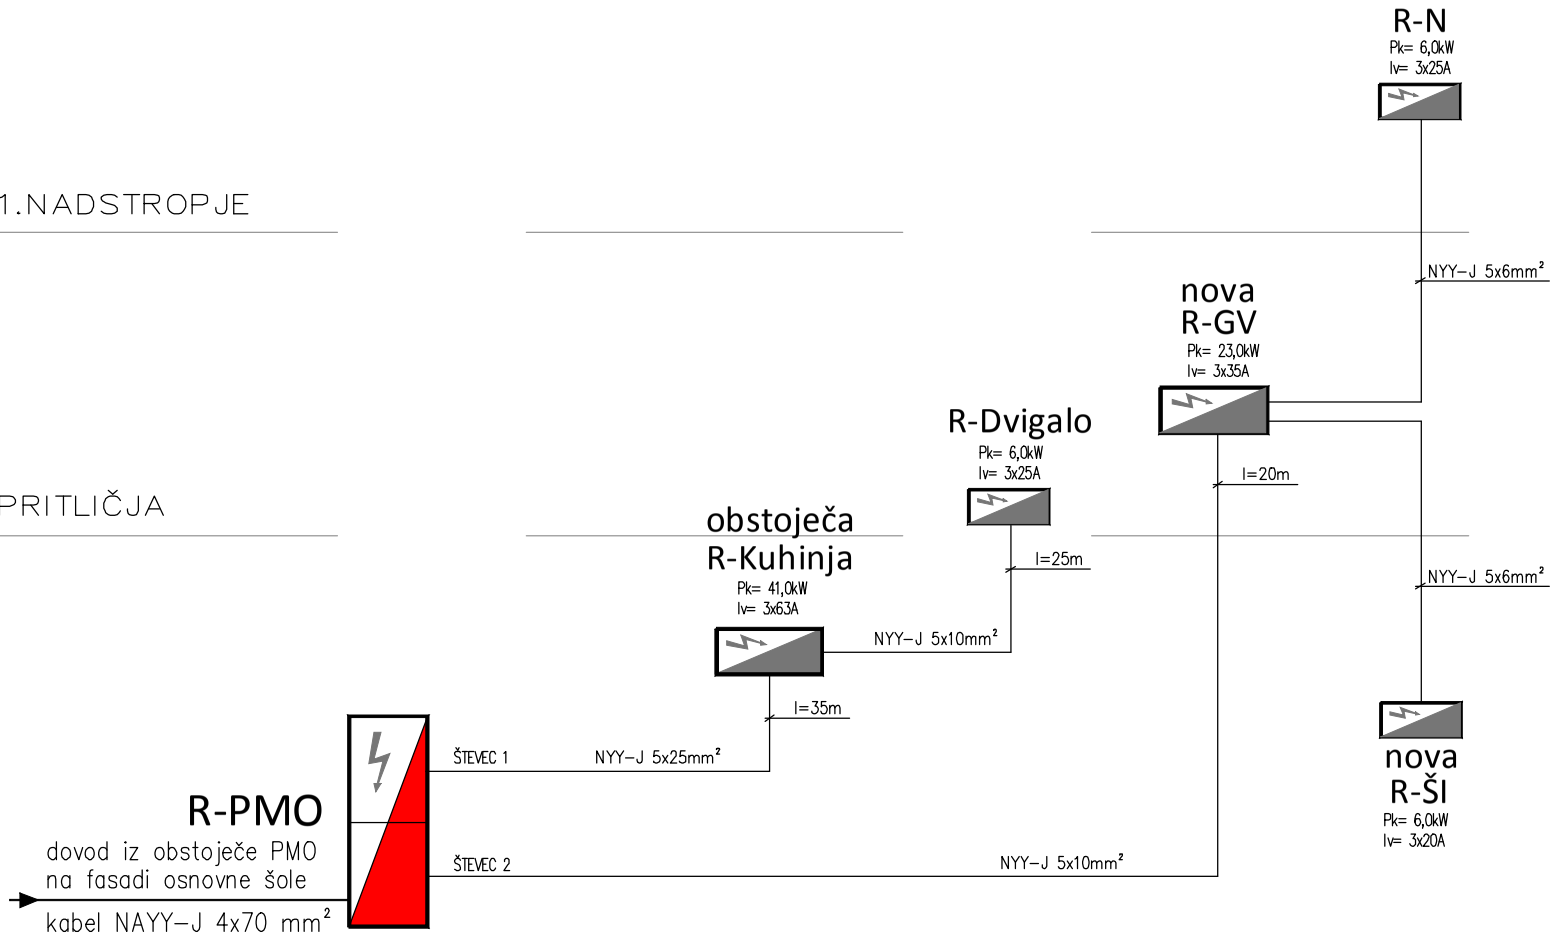

ERDADO Elektro inženiring d.o.o. Ul. Vena Pilona 29, 5270 Ajdovščina E-mail: erdado.david@siol.net	Investitor: OBČINA MIREN KOSTANJEVICA Miren 137, 5291 Miren	Načrt: ELEKTRIČNE INSTALACIJE Močnostne instalacije	Odg. vodja projekta: Ines Kos, u.d.i.a. ZAPS 0347 A	Št.projekta: QS_A3 3/2015	=NAPAJAN.
	Objekt: GRADNJA PRIZIDKA K OBSTOJEČEMU vrtcu v Kostanjevici na Krasu	Risba: Blok shema napajanja	Odg. projektant: David Furlan, el.teh. E-9035 Sodelavec: Domen Furlan, d.i.e. Datum: MAJ 2017 ID št. podjetja: IZS 1958	Št.načrta: 216/02-17 Vrsta projekta: PZI Stran: 1/1	Št. risbe: E_2