KRAKTERISTIČNI PREREZ DOSTOPNE POTI OD KM 0+018 DO KM 0+180

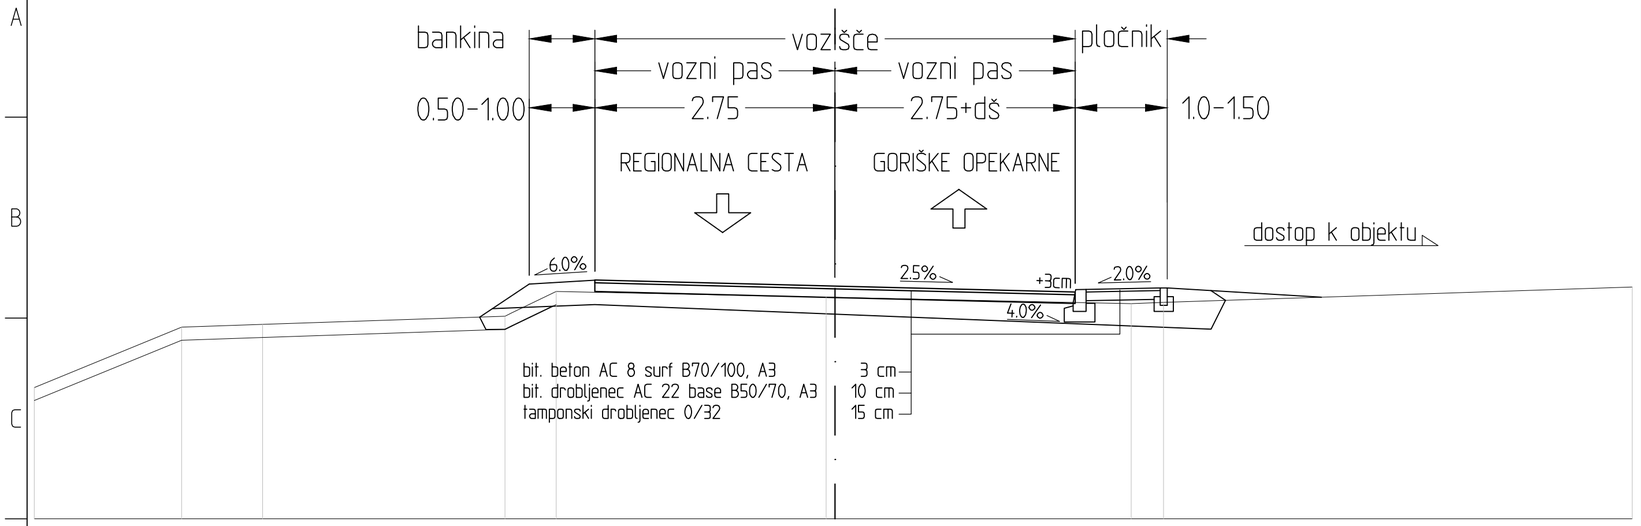

KRAKTERISTIČNI PREREZ DOSTOPNE POTI OD KM 0+180 DO KM 0+327 in PODALJŠEK l=63,0m

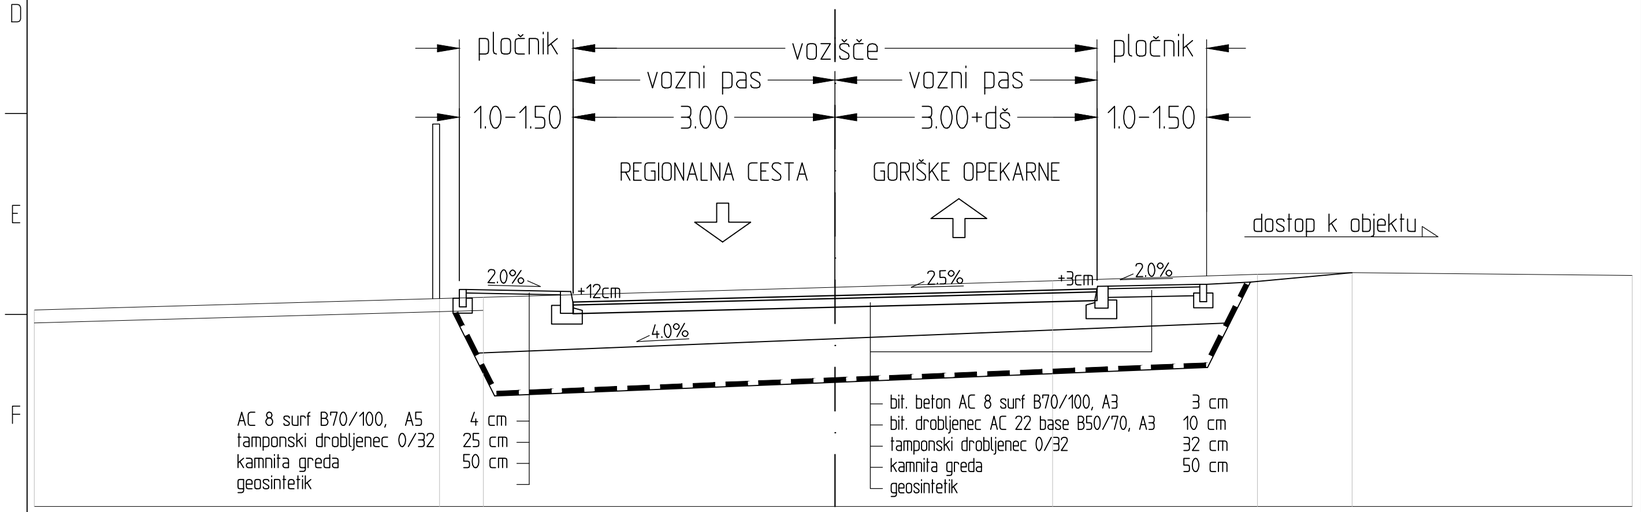

sprememba:	opis spremembe:		datum:		podpis:
projektant: IPOD d.o.o. Projektiranje in inženiring d.o.o. Nova Gorica IPOD d.o.o. Prvomajska 37, Nova Gorica Id. Št. pri IZS: 0837	naziv	ime in priimek:	IZS:	podpis:	
	OVP:	ROMAN ANZELJC, u.d.i.g.	G-0676		
	OP:	ROMAN ANZELJC, u.d.i.g.	G-0676		
	sodelavec:	JORDAN MAVER, el.teh.			
investitor: OBČINA MIREN-KOSTANJEVICA MIREN 137 5291 MIREN	objekt:	KOMUNALNA UREDITEV OBRTNE CONE 2			
	del objekta:	KOMUNALNA UREDITEV OBRTNE CONE 2 UREDITEV NOVE DOSTOPNE POTI			
št. proj.:	P-896/17	št. načrta:	567/17	šifra CC:	
faza:	PGD		merilo:	1:50	datum: APRIL 2018
opis risbe:	KARAKTERISTIČNA PREREZA		del risbe:		
št. odseka:	arhivska št.:	faza/objekt:	šifra risbe:		
št. priloge:	3.1.5.4		avtor risbe:	IPOD Projektiranje in inženiring d.o.o.	
			ident. št. risbe:	567/17-3.1.5.4	