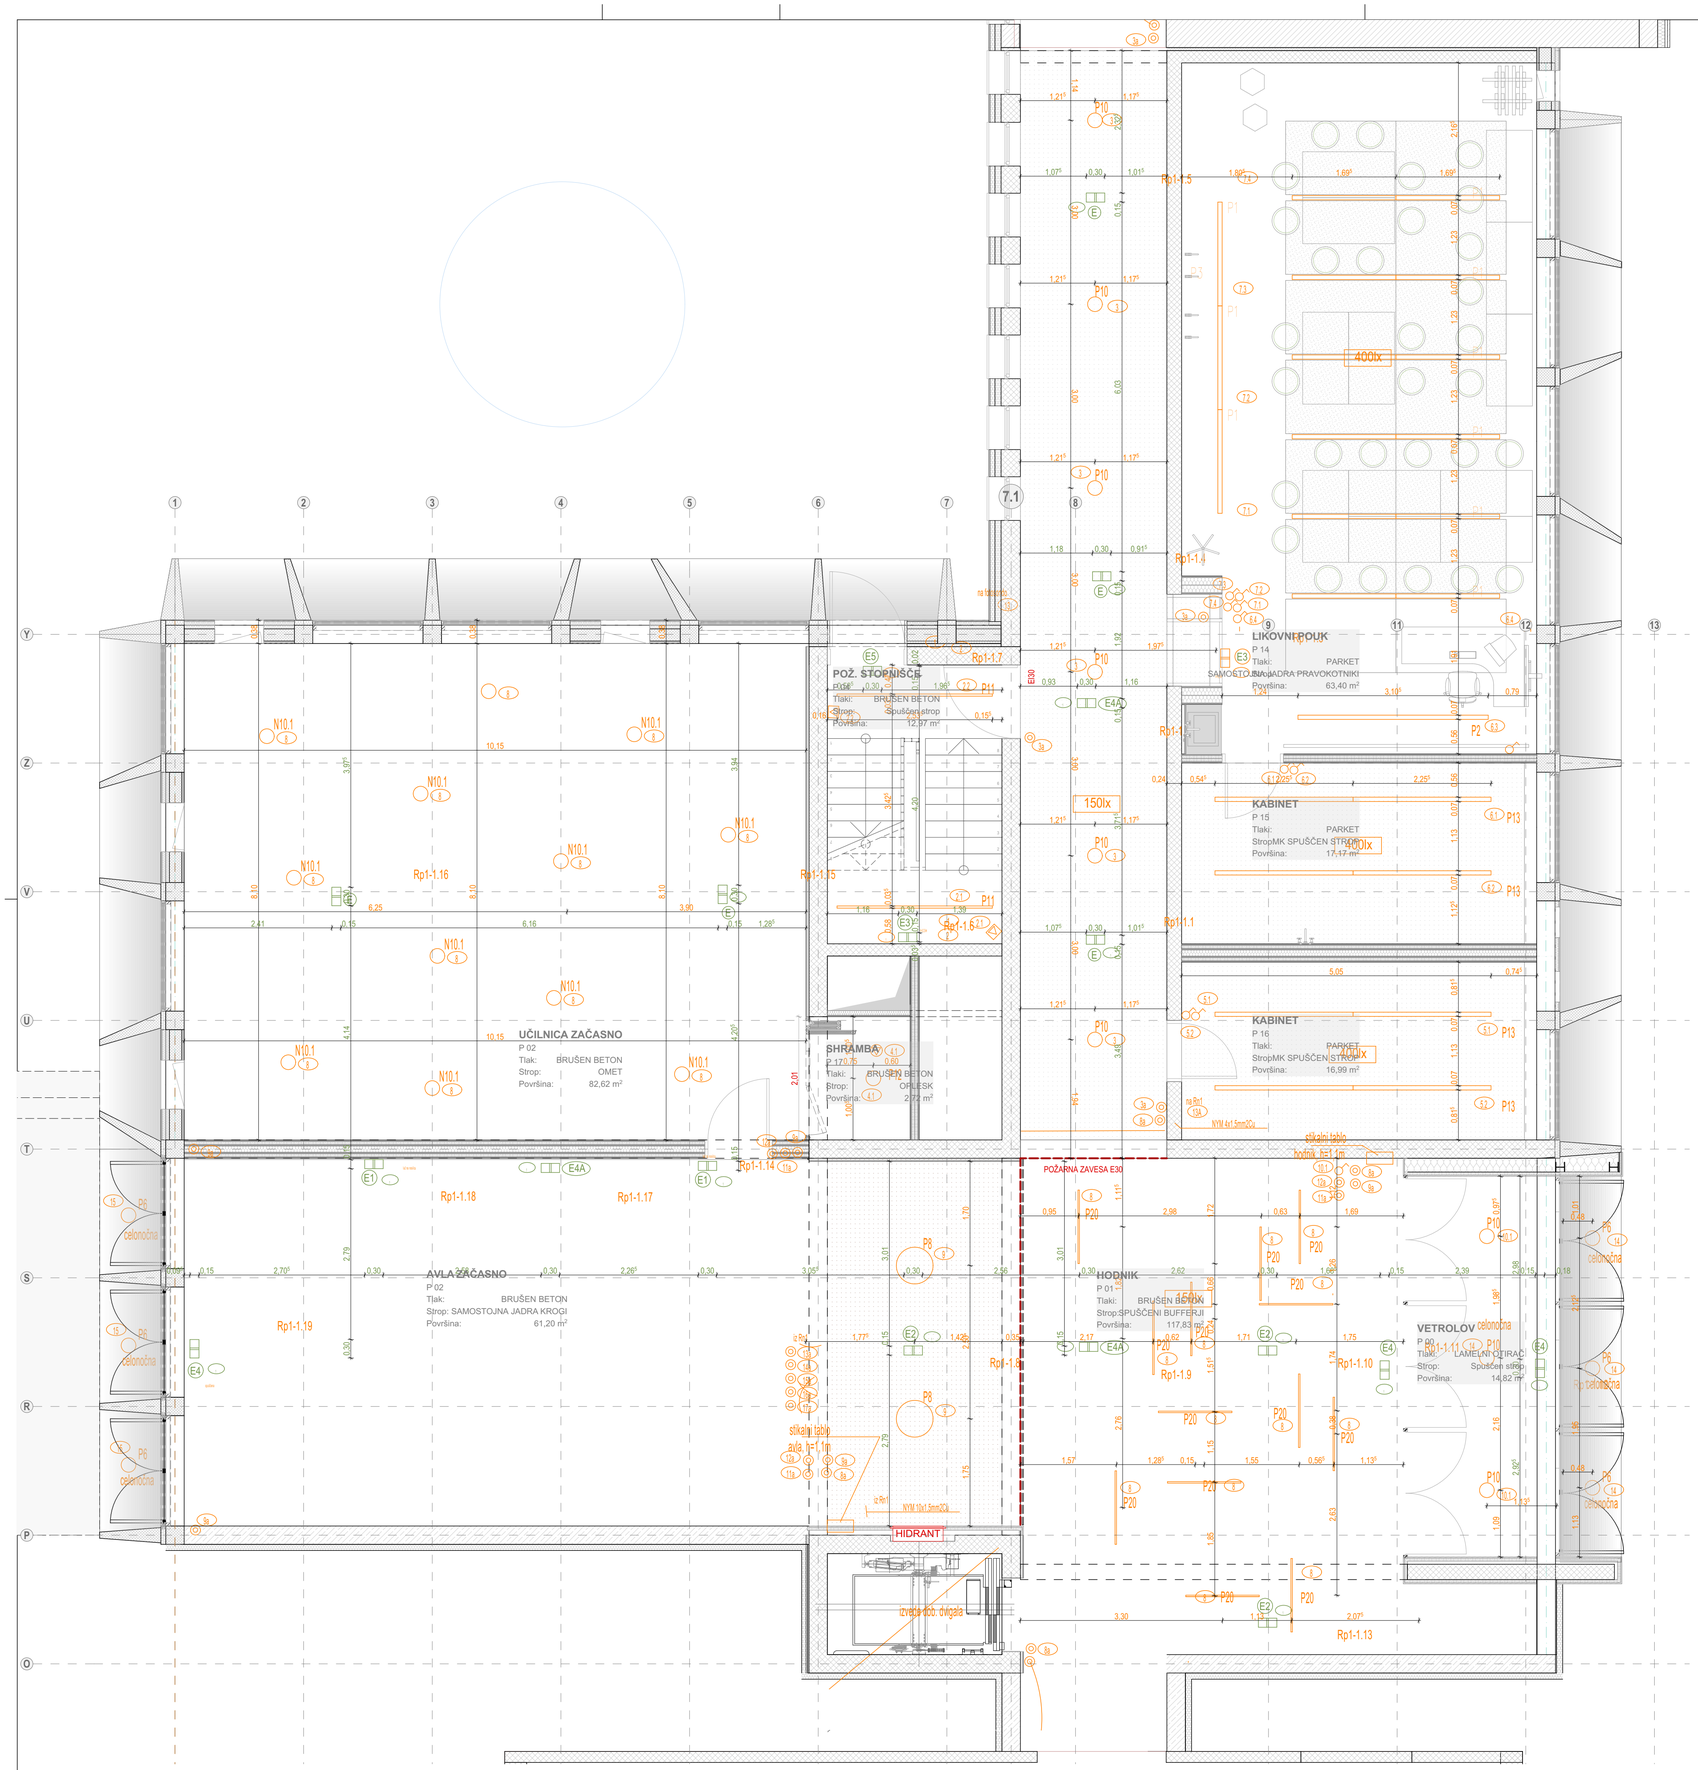

pritličje - stropovi začasno

faze izgradnje	strop	št. pr.	ime	površina
1. FAZA	MK SPUŠČEN STROP	P 16	KABINET	16,99
1. FAZA	MK SPUŠČEN STROP	P 15	KABINET	17,17
1. FAZA	MK STROP	P 28	KABINET	8,06
1. FAZA	OBSTOJEČE	P 01	HODNIK	26,66
1. FAZA	OMET	P 02	UČILNICA ZAČASNO	82,62
1. FAZA	OPLESK	P 31	TEHNIČNI PROSTOR	10,61
1. FAZA	OPLESK	P 17	SHRAMBA	2,72
1. FAZA	OPLESK	P 02_RE	HODNIK	24,44
1. FAZA	OPLESK	P 02	HODNIK	25,03
1. FAZA	SAMOSTOJNA JADRA KROGI	P 02	AVLA ZAČASNO	61,20
1. FAZA	SAMOSTOJNA JADRA PRAVOKOTNIKI	P 14	LIKOVNI POUK	63,40
1. FAZA	Spuščen strop	P 04	POŽ. STOPNIŠČE	12,97
1. FAZA	Spuščen strop	P 00	VETROLOV	14,82
1. FAZA	SPUŠČENI BUFFERJI	P 01	HODNIK	117,83

PN - spuščeni stropovi - bufferji in jadra

faze izgradnje	oznaka	količina
1. FAZA	SS 04	14
1. FAZA	SS 05_80	89
1. FAZA	SS 05_120	36

PN - pritličje - spuščeni stropovi

faze izgradnje	oznaka	površina
1. FAZA	SS 02	63,95
1. FAZA	SS 03	17,10

Legenda stropov:

SS 01	Kovinski strop, kot npr.: Armstrong open cell lay-in CELLIO
SS 02	Mavčnikartonski spuščen strop
SS 03	Spuščen strop - lesena obloga, kot npr. Egger ProAcoustic Finest
SS 04	Samostojna jadra, kot npr.:Armstrong OPTIMA CANOPY, mali pravokotnik - akustični
SS 05	Samostojna jadra, kot npr.:Armstrong OPTIMA CANOPY, krog
SS 06	Spuščeni bufferji kot npr.: Armstrong Buffles Soundscaoes blades CS401840 TWHI
SS 04	Samostojna jadra, kot npr.:Armstrong OPTIMA CANOPY, mali pravokotnik odbojni

EGGER

ZOOM®
THE EVERYDAY RESOURCE

ProAcoustic Finest

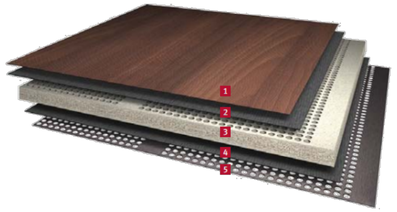

Areas of application:

1. EGGER laminat, diagonalno perforiran 1,8/1,8/0,5;
2. črni akustični voal;
3. EUROSPAN iverna plošča z 18mm perforacijami;
4. črni akustični voal;
5. laminirana perforiran plošča.

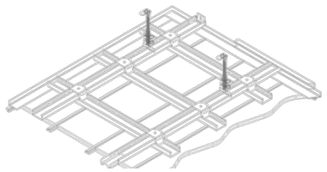

Perforation [1]	Illustration scale 1:1	Open surface [%] Number of perforations [No. /m²]
1.8 / 1.8 / 0.5		6.1 % 308,642 No. /m²

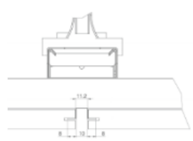

LEGENDA - PRITLIČJE

LED 0W

P1	GYON LINE C/S MPR starting module 3870 lm 47W 840 2533 mm DALI white	{13625173281}	= 17,
	GYON LINE C/S MPR end module 3870 lm 47W 840 2533 mm DALI white	{13625175281}	= 17,
P2	GYON S AS SOP 6180lm 78W 840 3106mm DALI white/white	{...}	= 4,
P3	KALIS 65 LINE RV SOP starting 3120 lm 41W 840 2254 mm FO white	{13412464071}	= 3,
	KALIS 65 LINE RV SOP end 3120 lm 41W 840 2254 mm FO white	{13414464071}	= 3,
P4	KALIS 65 WDI SOP 2460+2460 lm 31+31W 840 1695 mm FO IP40 white	{13461464051}	= 2,
P5	KALIS 65 WDI SOP 1230+1230 lm 16+16W 840 855 mm FO IP40 white	{13461464021}	= 1,
P6	NITOR FLAT SOP 770 lm 9W 840 FO IP44 white/white	{14387462001I}	= 24,
P8	LONA RV SOP 600 3980 lm 40W d:638 mm 840 FO	{18271413211}	= 7,
P10	NITOR HE 2300 lm 22W 840 IP20	{14842442001}	= 15,
P11	MINUS C 6660 lm 75W 840 2535 mm	{13316408801}	= 3,
P12	NITOR HE 3100 lm 28W 840 IP20	{14842432001}	= 8,
P13	GYON LINE C/S MPR starting module 4730 lm 58W 840 3093mm DALI white	{13625173201}	= 4,
	GYON LINE C/S MPR end module 4730 lm 58W 840 3093mm DALI white	{13625175201}	= 4,
P14	NITOR HE 3800 lm 38W 840 IP20	{14842452001}	= 3,
P15	Intra 5700 -LED 3150 lm 27W IP44 b,ela		
P16	KALIS 65 RV SOP 2500 lm 26W 1950 mm FO white		
P17	KALIS 65 WDI SOP 1640/1230 lm 21/16W 1150 mm FO white, vertikalno		
P20	Alu LED profil, 8W/m, vgrajen v panelu, Intra Cove		

svetilka varnostne razsvetljave

E	Beghelli tip Lungaluce	LED24W LP,1h, IP20, SE, LG-avtotest, asimetrična leča
E1	Beghelli tip Diffussaluce	LED24W LP,1h, IP20, SE, LG-avtotest, difuzna leča
E2	Beghelli tip Largaluce	LED24W LP,1h, IP20, SE, LG-avtotest, okrogla leča
E3	Beghelli tip Logica LED	LED11W 1h, IP44, SE, LG-avtotest,
E4	Beghelli tip Indica 20 LED	LED2W 1h, IP20, SA, LG-avtotest, piktogram enostranski
E4A	Beghelli tip Indica 20 LED	LED2W 1h, IP20, SA, LG-avtotest, piktogram dvostranski
E5	Beghelli tip Indica 20 LED	LED2W 1h, IP20, SA, LG-avtotest, stenska, piktogram enostranski
FUTON	Intra Futon Frofil 8W/m fi 1200	
FUTON 2	Intra Futon Frofil 8W/m fi 800	

SPREMEMBE

STYRIA ARHITEKTURA
T +386 /2/ 228 29 88
F +386 /2/ 228 29 89
E INFO@STYRIA.SI
STYRIA ARHITEKTURA D.O.O.
CANKARJEVA ULICA 6E / SI-2000 MARIBOR
WWW.STYRIA.SI

Občina Miren-Kostanjevica

±0,00 = +47,98

objekt: **OŠ Miren in postavitev nove telovadnice**
OSNOVNA ŠOLA MIREN, Miren 140
lokacija: **k.o. 2325 - MIREN; parc. št. 0223, 0227, 0228, 0231, 0231/5, 0234, 0235, 0238, 0242, 0244, 0261, 660/10, 660/6, 660/7, 660/9, 972, 973/3, 977/4, 979**

naročnik: **Občina Miren-Kostanjevica**
Miren 137, Miren - Slovenija

vrsta načrta: **STROPI**
projekt: **PZI - Projekt za izvedbo**

risba: **Tloris strop - pritličje 1.F ZAČASNO**

datum: MAREC 2018
štev. projekta: **01/18**
odgovorni vodja projekta: David MIŠIČ, Mag. Arch. **ZAPS 1211**
odgovorni projektant: David MIŠIČ, Mag. Arch. **ZAPS 1211**
projektant: Jemej METEŽ, dipl.ing.grad.;
projekt ID: OŠ Miren PZI - tekoča: **#######**

merilo: 1:50, 1:100, 1:1
list št.: **3.2.2**