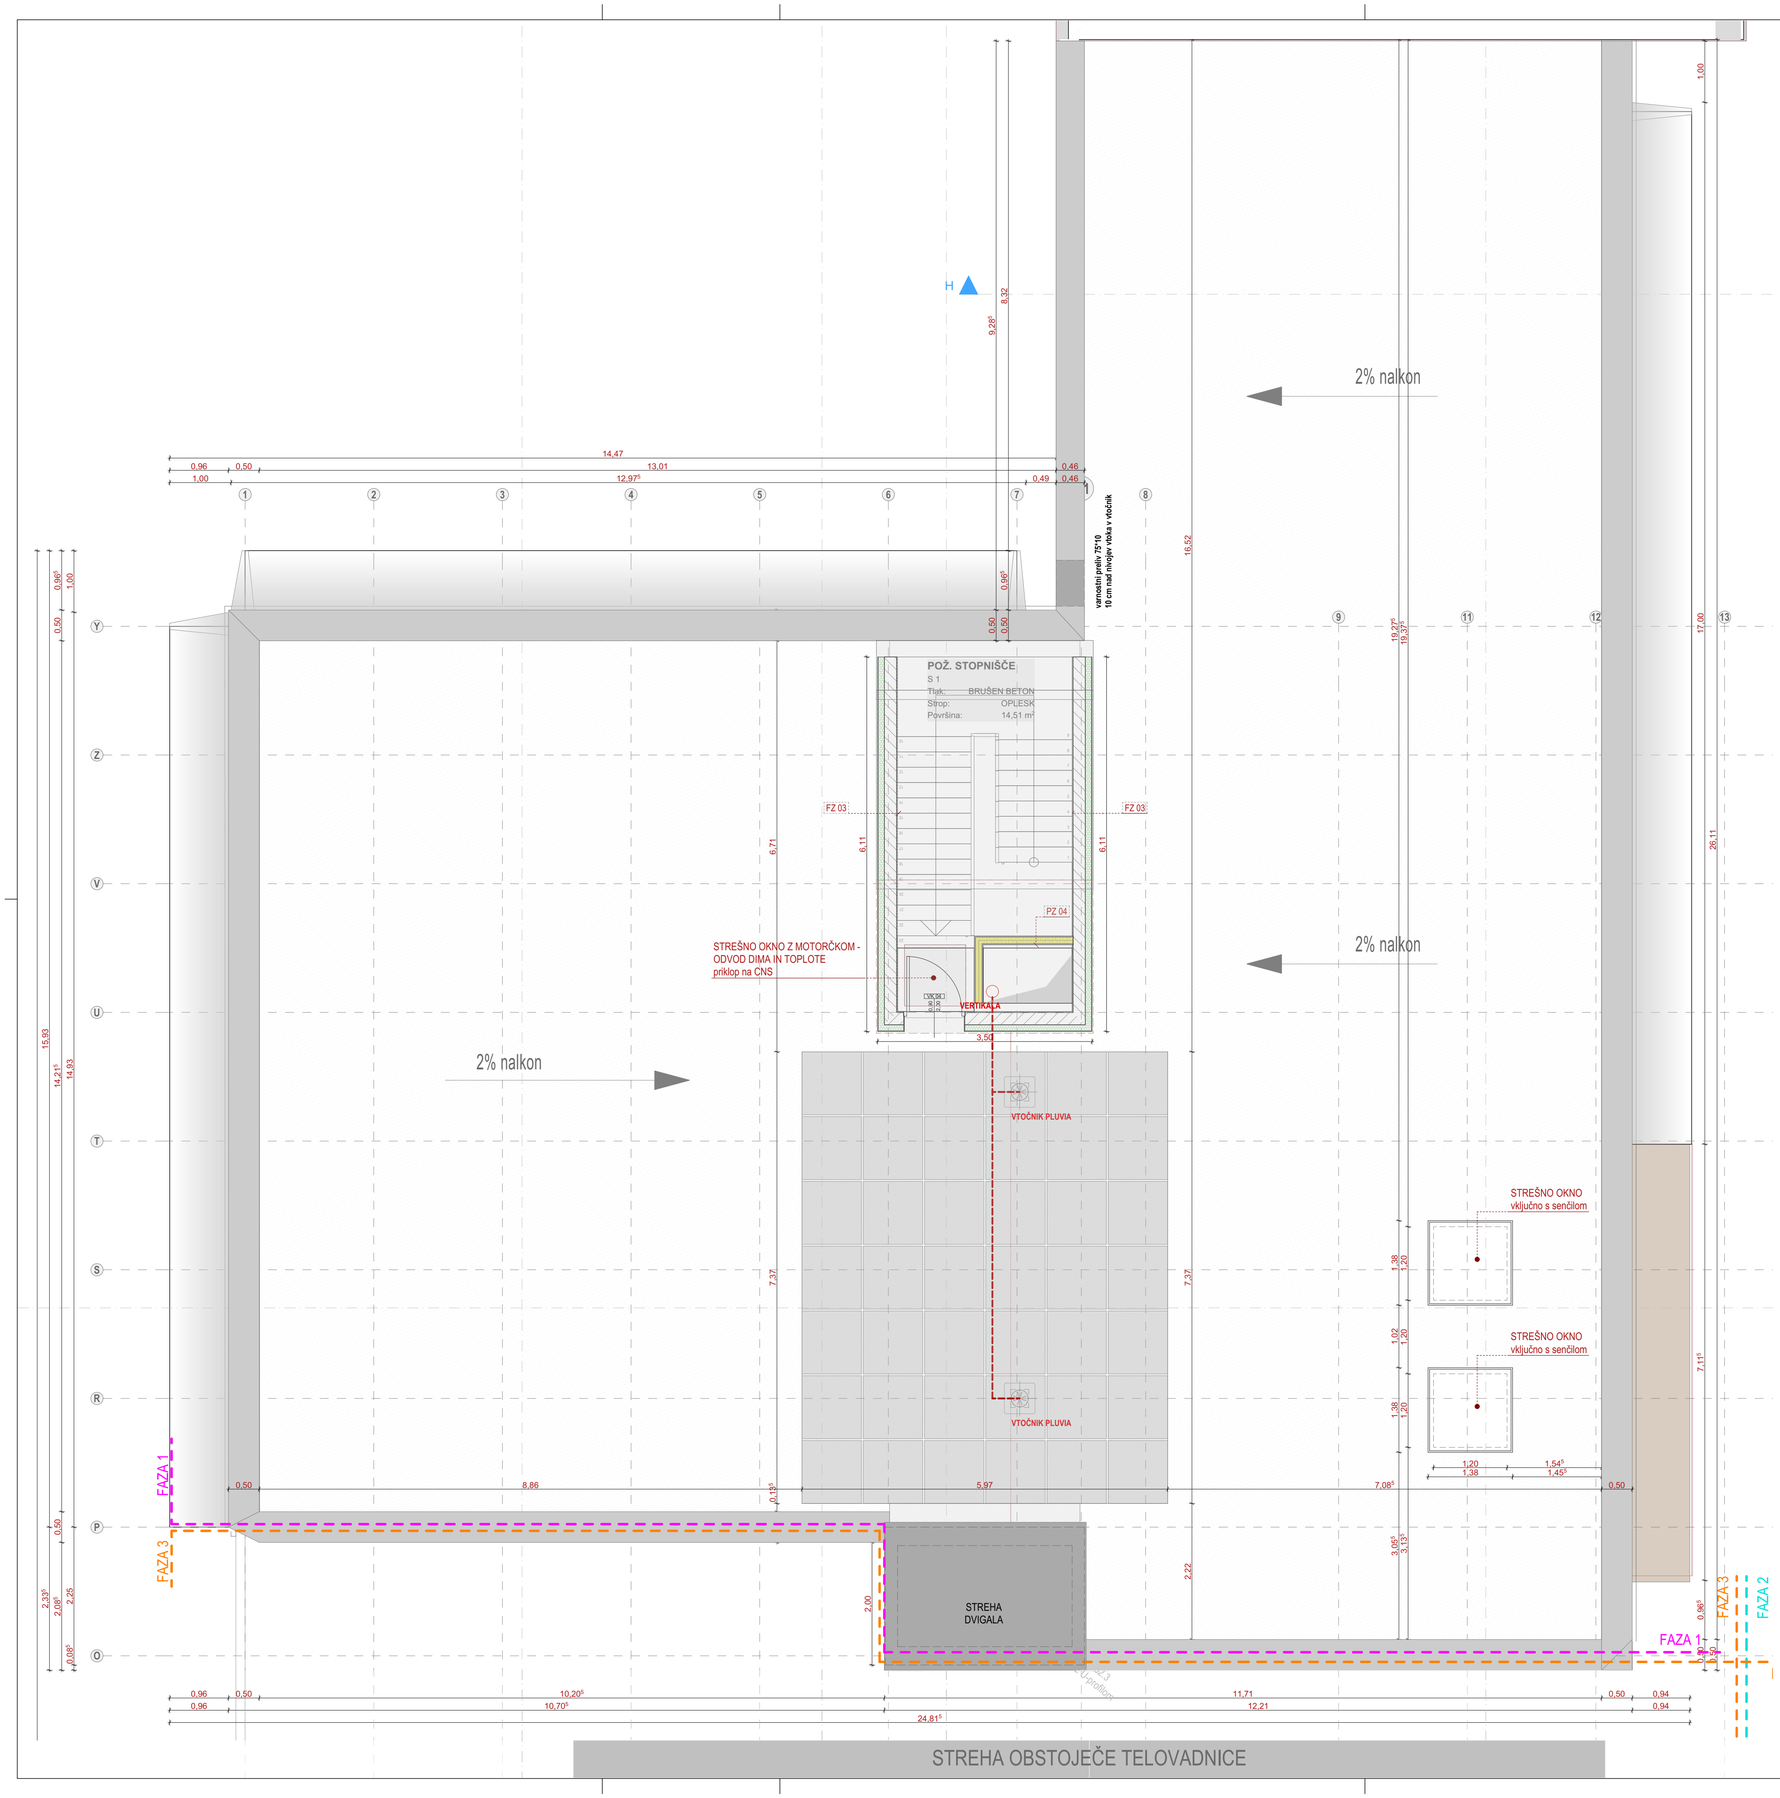

ZUNANJE NOSILNE STENE

Armiranobetonske stene z mineralno izolacijo in prezračevano fasadno oblogo

FZ 03	**FASADNA STENA POŽARNEGA STOPNIŠČA NA STREHI**	
	U_c = 0,088 (W/m²K)	
	Strojni omet - grobi in fini zaključni omet	1,5 cm
	Stena iz plinobetonskih zidakov, kot npr. Ytong	20,0 cm
	Toplotna izolacija - grafitni EPS, λ_D =< 0,032 W/Mk, požarna odpornost B1,	
	sečnjna	10,0 cm
	Zaključni fasadni sloj - demit fasada	2,0 cm
		33,5 cm

NOTRANJE PREGRADNE STENE

stene se ozidajo z nazidnimi plošč.ami

	CKB - zavodna mavčna kartonska plošča	**A**
	GKFI – požarna obloga kot npr. Knauf Fireboard A1	**B**
	GKFI – mehansko odporna obloga kot npr. Knauf Diamant	**C**
	GKBI – vlago odporne plošče, ali kot npr. Knauf Vidiwall	**D**
	GKF - akustična obloga kot npr. Knauf Silentboard	**E**

PZ 04	**PREGRADNA LOČILNA STENA W115**	
	Mavčno kartonska plošča DIAMANT	1,25 cm
	Mavčno kartonska plošča CKBI	1,25 cm
	Toplotna izolacija iz kamene volne (Scmi) v nosilni ravnini ALU profil CS0	5,0 cm
	Lufni sloj	0,0 cm
	Toplotna izolacija iz kamene volne (Scmi) v nosilni ravnini ALU profil CS0	5,0 cm
	Mavčno kartonska plošča CKBI	1,25 cm
	Mavčno kartonska plošča DIAMANT	1,25 cm
		15,0 cm
TP 03	**AB STREŠNA PLOŠČA**	
	AB plošča	26,5 cm
		26,5 cm
PVP26SB	**STREŠNA PLOŠČA**	
	AB medstenska plošča PVP26SB	26,5 cm
		26,5 cm
ST 01	**STREHA**	
	gramozno nasutje 12-48	5,0 cm
	ločilna filtrerska tkanina	
	Ti kot npr. FIBRANgeo 300-L	10,0 cm
	Ti kot. Npr FIBRAN IKILINE 1,34% (Lcm - Bcm)	8,0 cm
	hidroizolacija - tesnilna folija	
	Ti kot npr. BAUDER PIR-FA	14,0 cm
	požna varjena parna zapora	
		23,0 cm
ST03	**STREHA DVIGALA**	
	visokoplomenca armirana lepilna folija	
	Ti kot npr. FIBRANgeo 300-L	20,0 cm
	samolepilna parna zapora	
	AB plošča dvigala	30,0 cm
		50,0 cm
ST04	**STREHA POŽARNEGA STOPNIŠČA**	
	strešna kritina - titancink pločevina	
	Lesena zidniopska plošča - ACEPAN THD	6,0 cm
	Ti - vpihana celuloza med strešno konstrukcijo	20,0 cm
	parapreprustna folija	
	Mavčno kartonska plošča CKBI	1,25 cm
	Mavčno kartonska plošča DIAMANT	1,25 cm
		28,5 cm

Etaža	Št. pr.	Prostor	Površina m2	Volumen m3
2. Nadstropje				
	S 1	POŽ. STOPNIŠČE	14,51	50,80

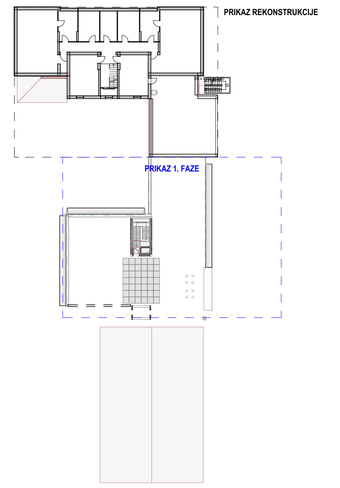

Legenda materialov:

- ARMIRANI BETON
- PREDNAPETE VOTLE PLOŠČE
- CEMENTNI ESTRIH
- LES KONSTRUKCIJSKI
- LES PARKET
- ALUMINIJ
- OPEKA
- XPS
- KAMENA VOLNA
- EPS
- MAVČNO KARTONSKE PLOŠČE
- PESEK
- GRAMOZ
- ZEMLJA
- FILC
- HIDROIZOLACIJA

SPREMEMBE

STYRIA ARHITEKTURA

T +386 /2/ 228 29 88
F +386 /2/ 228 29 89
E INFO@STYRIA.SI

STYRIA ARHITEKTURA D.O.O.
CANKARJEVA ULICA 6E / SI-2000 MARIBOR
WWW.STYRIA.SI

Občina Miren-Kostanjevica

±0,00 = +47,98

objekt: **OŠ Miren in postavitev nove telovadnice**
OSNOVNA ŠOLA MIREN; Miren 140
k.o. 2225 - MIREN; parc. št. 622/3, 622/7, 622/8, 623/1, 623/10, 623/4, 623/5, 623/8, 624/2, 624/4, 626/1, 660/10, 660/6, 660/7, 660/8, 870, 872/2, 872/4, 878

lokacija: **Občina Miren-Kostanjevica**
Miren 137, Miren - Slovenija

naročnik: **ARHITEKTURA**

vrsta načrta: **PZI - Projekt za izvedbo**

projekt: **Tloris strehe 1.faza**

risba: MAREC 2018

datum: **01/18**

štev. projekta: David MIŠIČ, Mag. Arch. **ZAPS 1211**

odgovorni vodja projekta: David MIŠIČ, Mag. Arch. **ZAPS 1211**

odgovorni projektant: Jernej METEŽ, dipl.ing.grad.;
OŠ Miren PZI - faza.pln 17. 09. 2018

projektant

projekt ID

merilo: 1:50 list št. **1.4**