

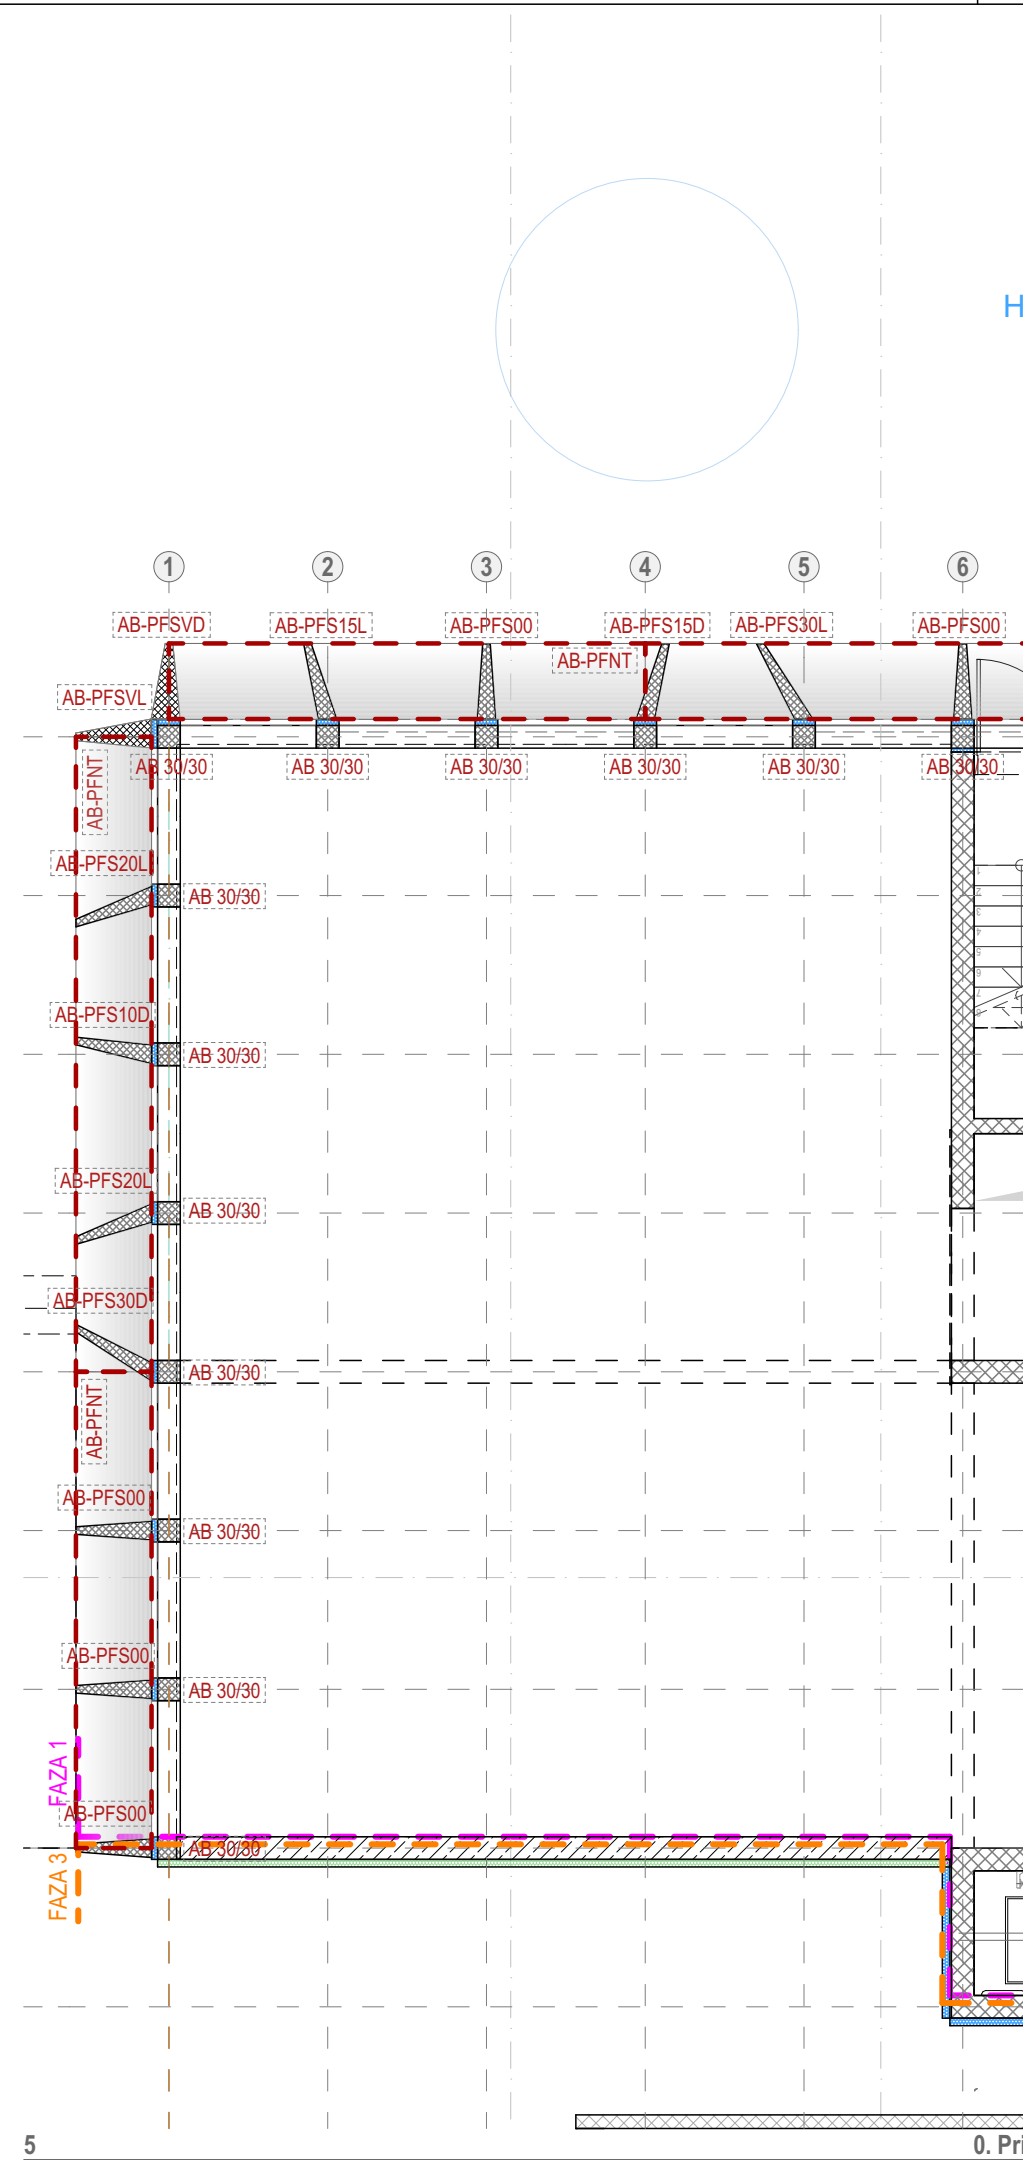
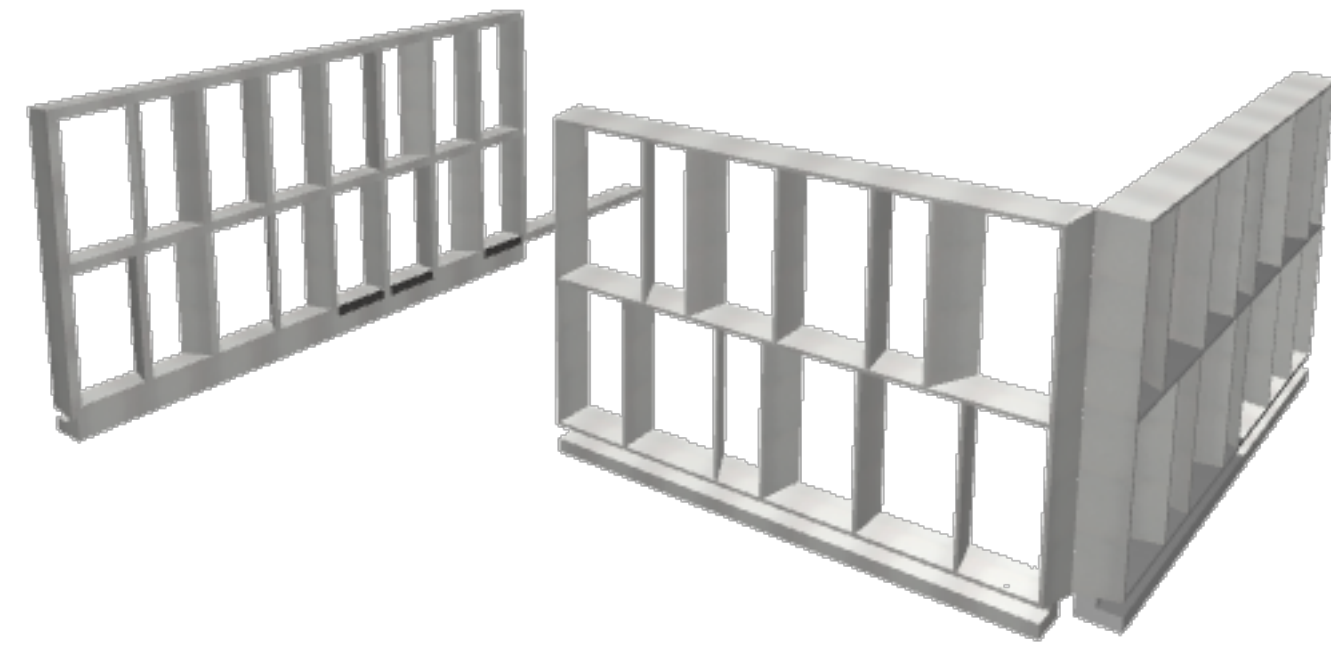


IES-01 Popis prefabriciranih fasadnih stebrov 1F						
FAZE IZGRADNJE	Etaža	Oznaka	Tloris	KOS	VIŠINA	VOLUMEN
1. FAZA						
	Pritličje	AB-PFS00		7	3,71	4,50
	Pritličje	AB-PFS10D		2	3,71	1,28
	Pritličje	AB-PFS10L		1	3,71	0,65
	Pritličje	AB-PFS15D		2	3,71	1,30
	Pritličje	AB-PFS15L		1	3,71	0,65
	Pritličje	AB-PFS20L		4	3,71	2,56
	Pritličje	AB-PFS30D		2	3,71	1,28
	Pritličje	AB-PFS30L		1	3,71	0,65
	1. Nadstropje	AB-PFS00		7	3,93	4,79
	1. Nadstropje	AB-PFS10D		1	3,93	0,67
	1. Nadstropje	AB-PFS10L		3	3,93	2,05
	1. Nadstropje	AB-PFS15D		2	3,93	1,38
	1. Nadstropje	AB-PFS20D		1	3,93	0,67
	1. Nadstropje	AB-PFS20L		1	3,93	0,69
	1. Nadstropje	AB-PFS30D		2	3,93	1,36
	1. Nadstropje	AB-PFS30L		2	3,93	1,36
	1. Nadstropje	AB-PFS40D		1	3,93	0,69
				40		26,53 m³

IES-01 Popis prefabriciranih fasadnih nosilcev 1F								
FAZE IZGRADNJE	Etaža	Oznaka	2D PREREZ	KOS	DOLŽINA (m)	VIŠINA (m)	VOLUMEN (m3)	
1. FAZA	Pritličje	AB-PFN		1	6,74	0,30	1,35	
	Pritličje	AB-PFNT		1	3,15	0,90	2,12	
	Pritličje	AB-PFNT		1	6,30	0,90	4,22	
	Pritličje	AB-PFNT		1	6,30	0,90	4,24	
	Pritličje	AB-PFNT		1	6,30	0,90	4,24	
	Pritličje	AB-PFNT		1	8,40	0,90	5,65	
	Pritličje	AB-PFNT		2	6,30	0,90	8,48	
	Pritličje	AB-PFNT		3	8,40	0,90	16,95	
	Pritličje	AB-PFNT		4	2,10	0,90	0,00	
	1. Nadstropje	AB-PFN		1	3,15	0,30	0,63	
	1. Nadstropje	AB-PFN		1	6,30	0,30	1,26	
	1. Nadstropje	AB-PFN		1	8,40	0,30	1,68	
	1. Nadstropje	AB-PFN		1	8,45	0,30	1,69	
	1. Nadstropje	AB-PFN		2	6,30	0,30	2,52	
	1. Nadstropje	AB-PFN		2	6,30	0,30	2,52	
	1. Nadstropje	AB-PFN		2	8,40	0,30	3,36	
	2. Nadstropje	AB-PFN		1	0,00	0,30	0,00	
	2. Nadstropje	AB-PFN		1	3,15	0,30	0,63	
	2. Nadstropje	AB-PFN		1	6,30	0,30	1,26	
	2. Nadstropje	AB-PFN		1	6,30	0,30	1,26	
	2. Nadstropje	AB-PFN		1	6,30	0,30	1,26	
	2. Nadstropje	AB-PFN		1	8,40	0,30	1,68	
	2. Nadstropje	AB-PFN		1	8,45	0,30	1,69	
	2. Nadstropje	AB-PFN		2	6,30	0,30	2,52	
	2. Nadstropje	AB-PFN		2	8,40	0,30	3,36	
								74,57 m³

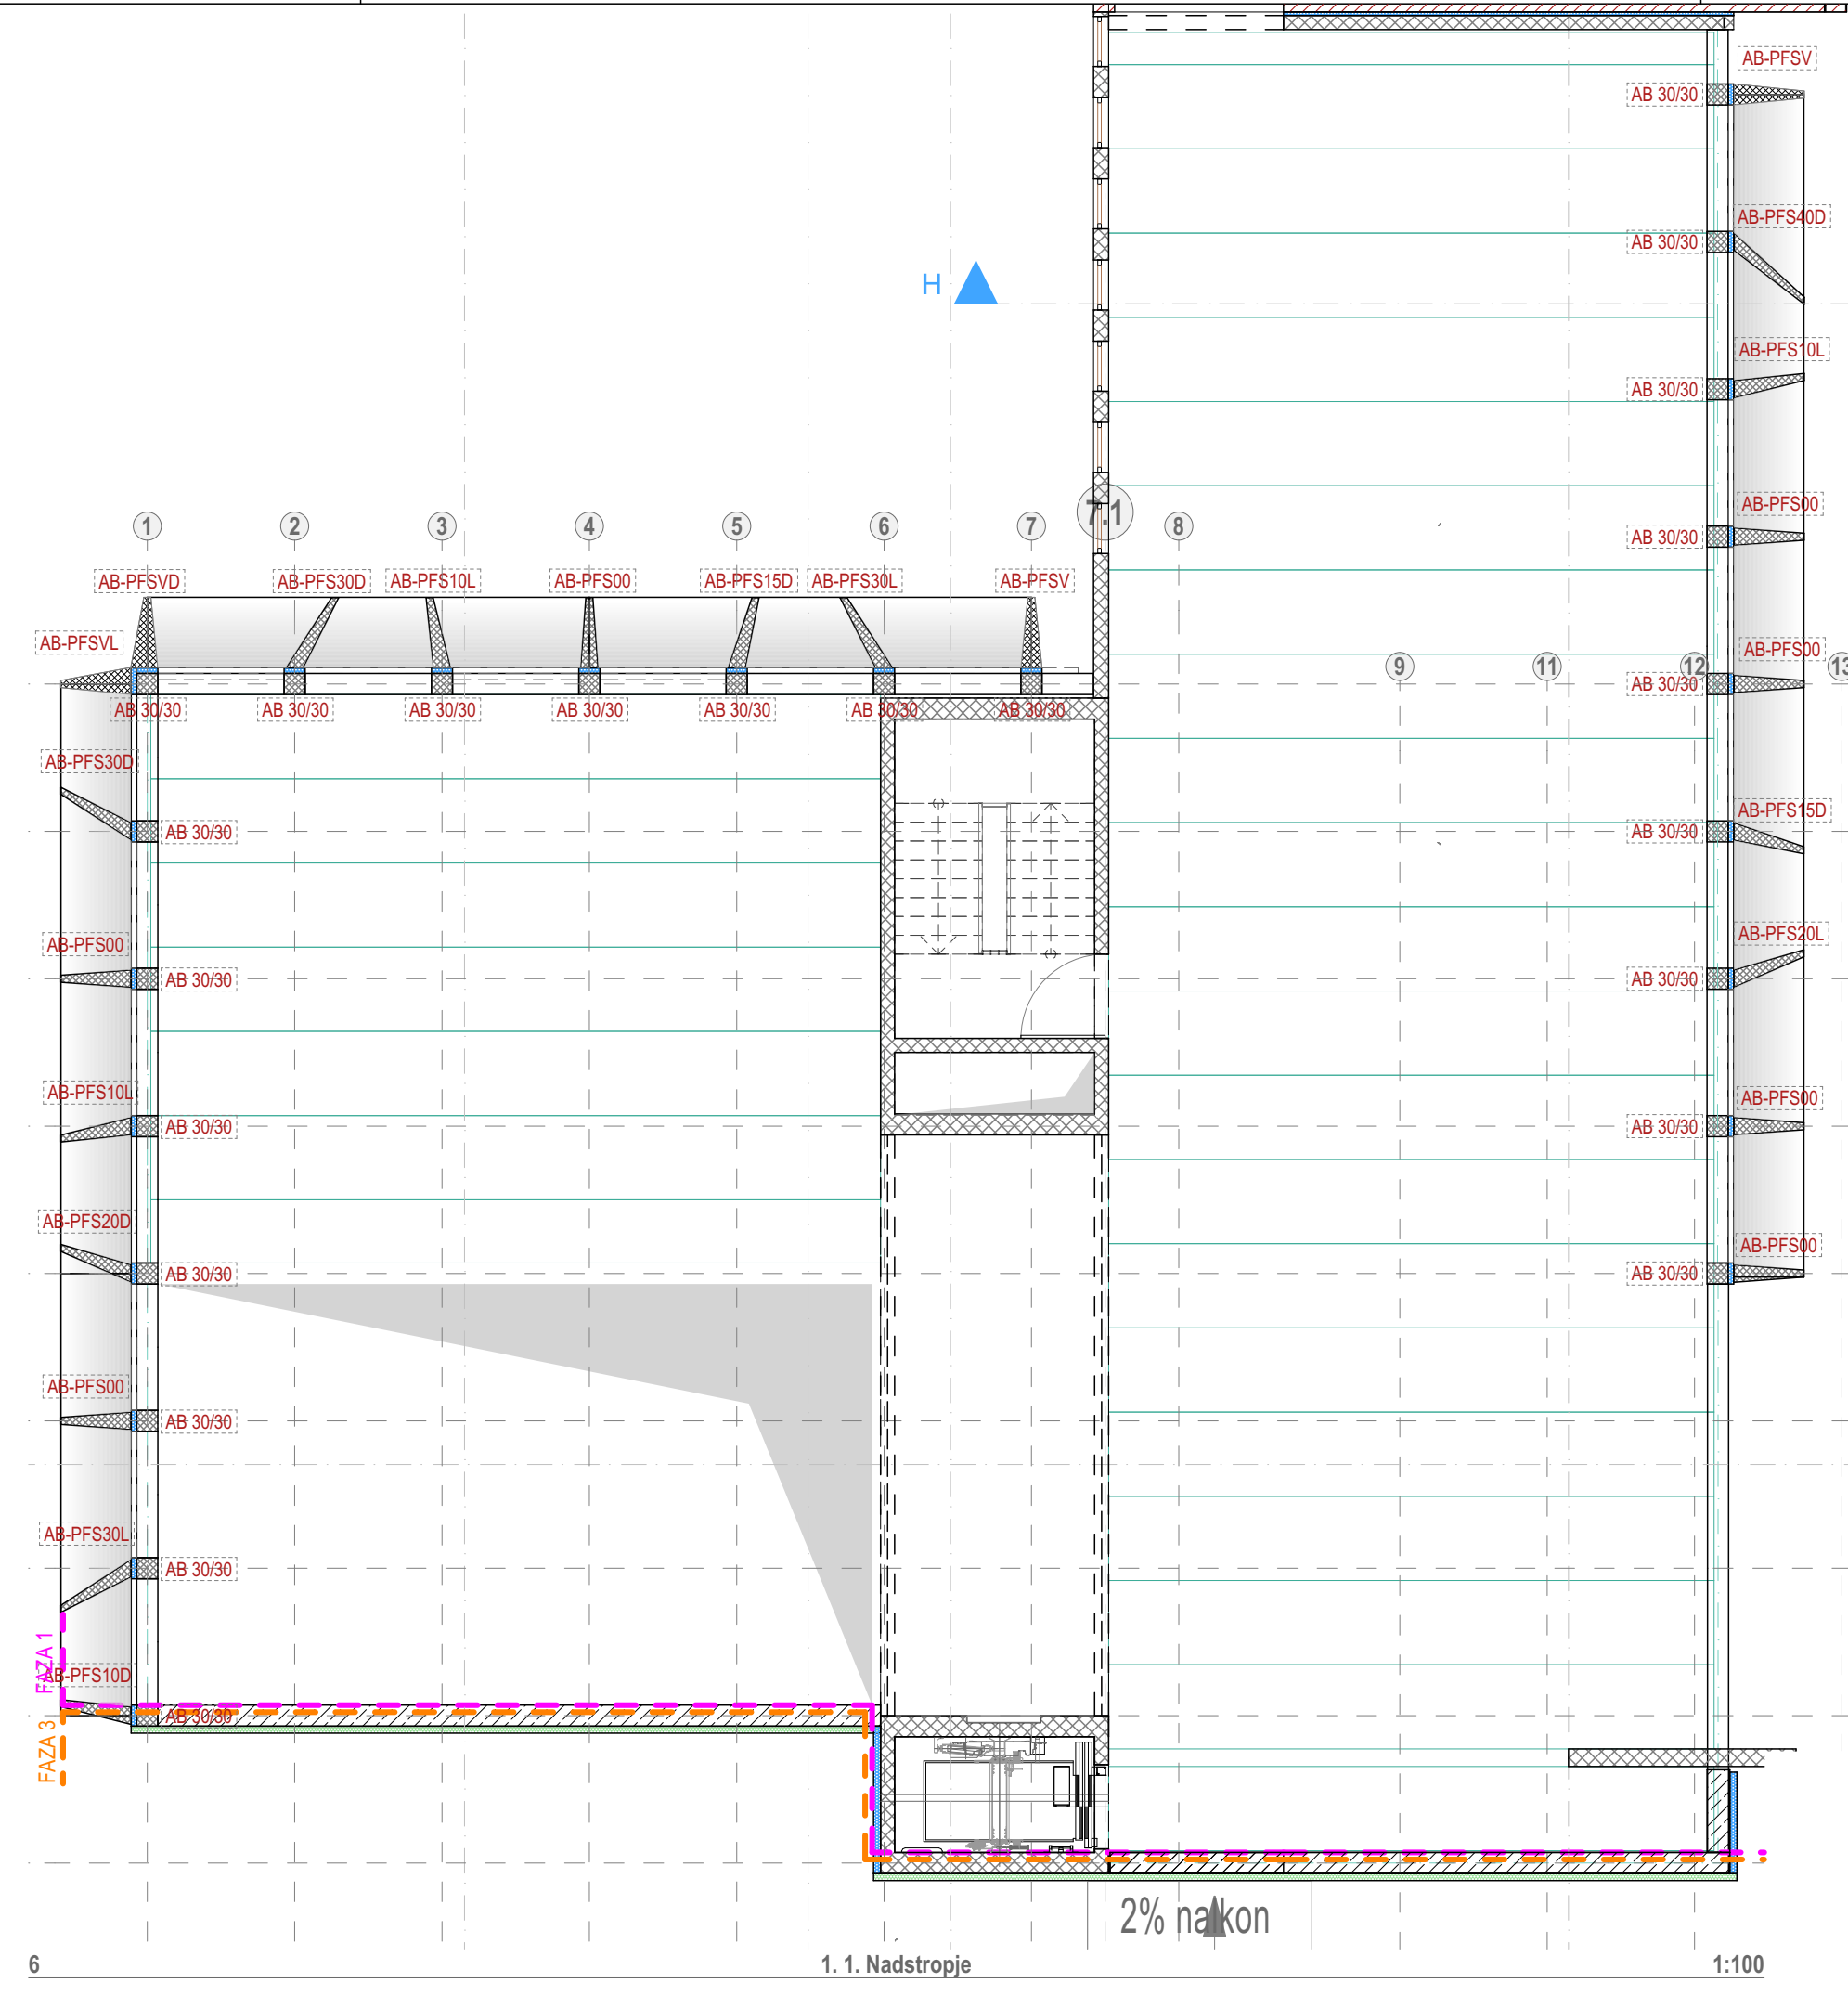

IES-01 Popis prefabriciranih fasadnih stebrov VOGALNI 1F						
FAZE IZGRADNJE	Etaža	2D POGLED	Oznaka	KOS	VIŠINA	VOLUMEN
1. FAZA						
	Pritličje		AB-PFSV	2	8,10	3,18
	Pritličje		AB-PFSVD	1	8,10	1,93
	Pritličje		AB-PFSVL	1	8,10	1,93
						7,04 m³

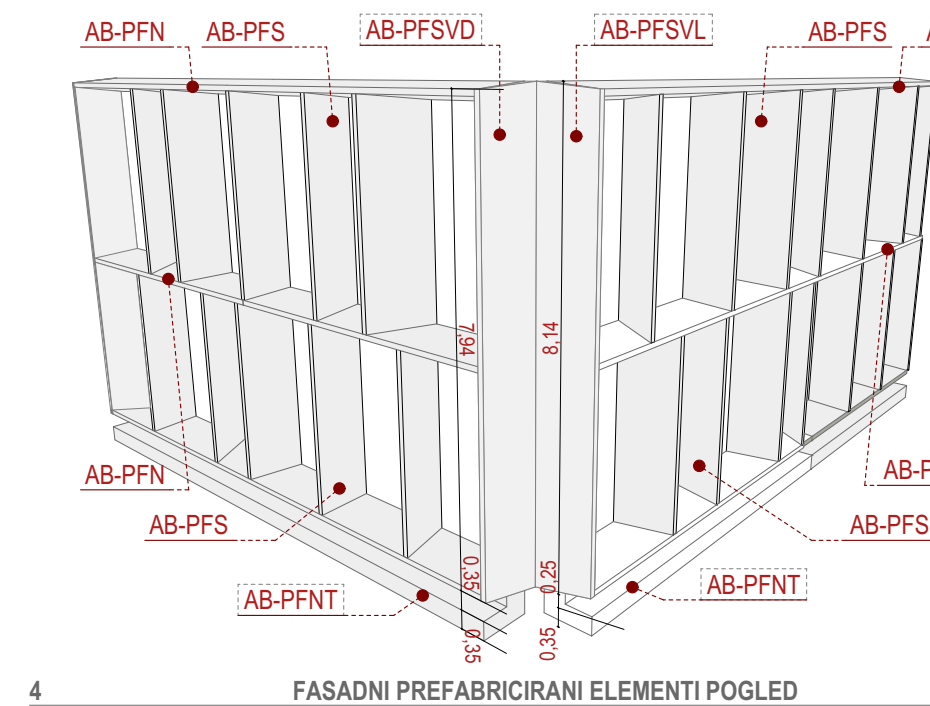

STYRIA  
ARHITEKTURA

T +386 (0) 228 23 88  
F +386 (0) 228 23 89  
E INFO@STYRIA.SI

STYRIA ARHITEKTURA D.O.O.  
OSNOVNA ŠOLA MIREN, BINA 148  
S.A. 2221 - MIREN, part. št. 6221, 6227, 6228, 6231, 6234, 6235, 6242, 6244, 6245, 66010, 6606, 6607, 6609,  
671, 6712, 6714, 671



Občina  
Miren-Kostanjevica

±0,00 = +47,98

objekt	OŠ Miren in postavitve nove telovadnice		
lokacija	OSNOVNA ŠOLA MIREN, Bina 148 57a, 57b, 577a, 577b, 578 57c, 577d, 577e, 579		
naročnik	Občina Miren-Kostanjevica Miren 137, Miren - Slovenija		
vrsta načrta	SPD		
projekt	PZI - Projekt za izvedbo		
risba	PREFABRICIRANI FASADNI ELEMENTI 1FAZA		
datum	MAREC 2018		
štav. projekta	01/18		
odgovorni vodja projekta	David MIŠIČ, Mag. Arch.	ZAPS 1211	
odgovorni projektant	David MIŠIČ, Mag. Arch.	ZAPS 1211	
projektant	Jernej METEŽ, dipl.ing.grad.		
projek. ID	OŠ Miren PZI - izvedba: 17.09.2018		
metilo	1:1, 1:1.01, 1:25, 1:100		list št.
			2.1