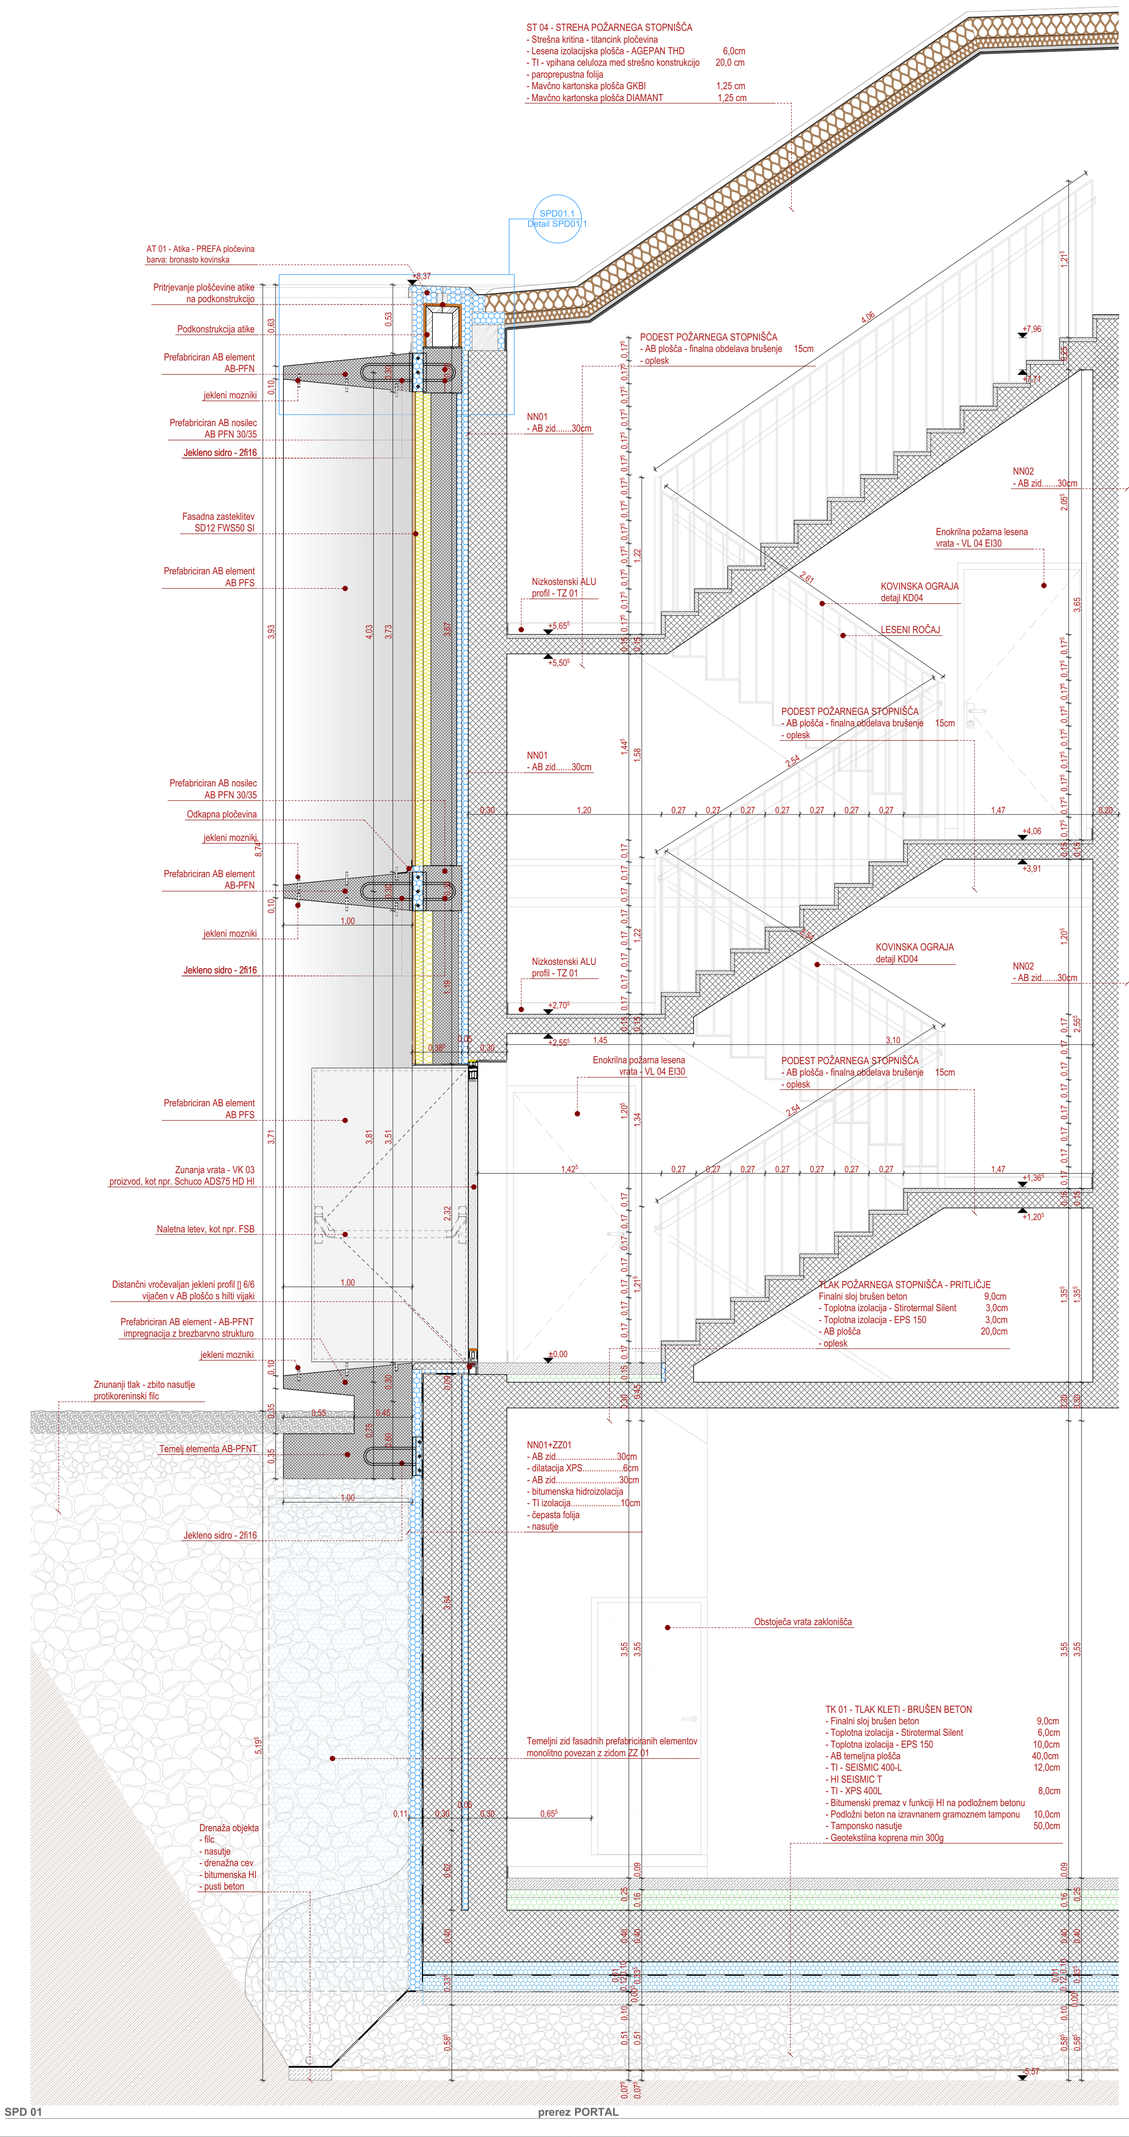

SPD 01 prerez PORTAL 1:25

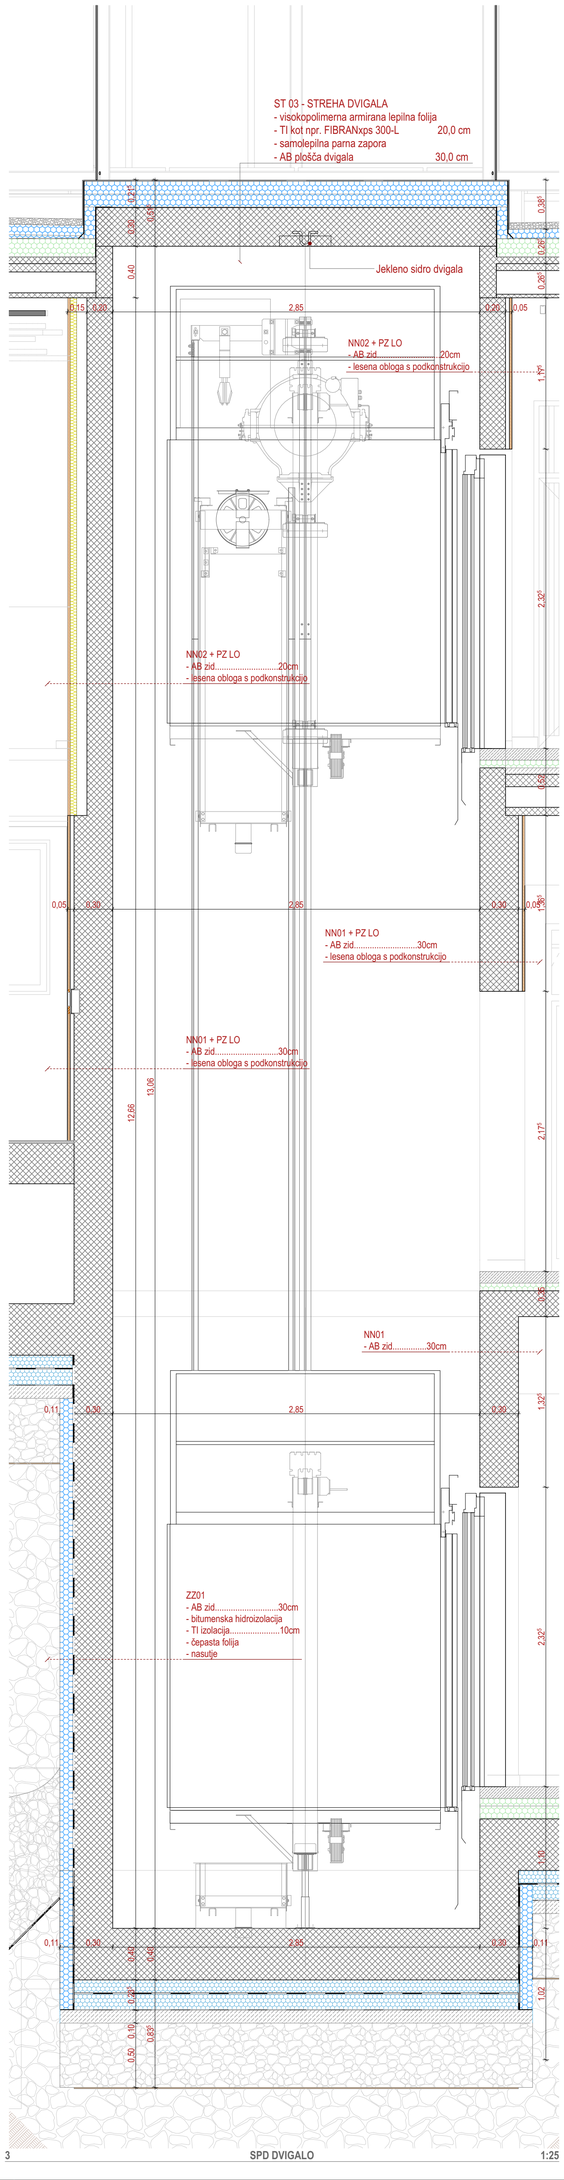

SPD DVIGALO 1:25

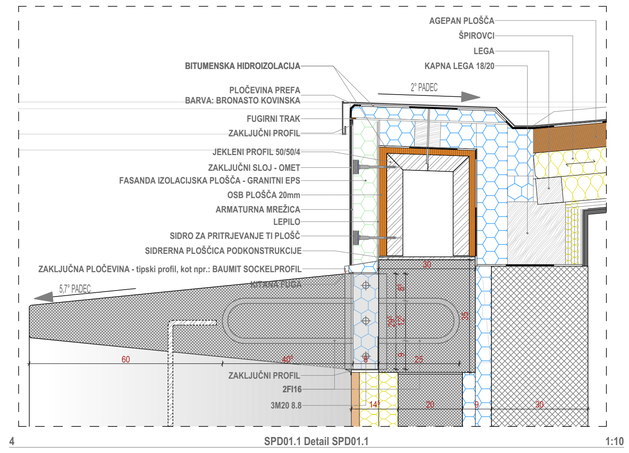

4 SPD01.1 Detail SPD01.1 1:10

JEKLENO SIDRO DVIGALA

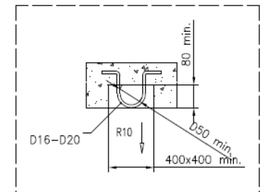

Lifting eyes (by builder)
R10 – CAPACITY 15 kN

NOT FOR MANUFACTURING
ONLY AS DIMENSIONAL REFERENCE
LIFTING EYE STRENGHT IS UNDER
BUILDER RESPONSABILITY

LIFTING EYES CAPACITY MUST
BE CERTIFIED BY
BUILDER ACCORDING TO
LOCAL REQUIREMENTS

Legenda matrjalov:

- Armiran beton
- Prednapete votle plošče
- Armiran beton - prefabriciran
- Armiran beton - podjemanje
- Betonski bloki
- Armiran beton -45
- Podložni beton
- Cementni estrih
- Aluminij
- Opeka
- Les konstrukcijski
- Masivni parket
- Brtušen beton
- Epoksi
- Mavčno kartonska plošča
- Cementno lepilo
- Toplotna izolacija - kamena volna
- Toplotna izolacija - EPS 150
- Toplotna izolacija - XPS
- Hidro izolacija
- Filc
- Gramoz (dmax16 mm)
- Gramoz (dmax 32 mm)
- Pesek
- Zemlja

SPREMEMBE

STYRIA ARHITEKTURA
T +386 /2/ 228 29 88
F +386 /2/ 228 29 89
E INFO@STYRIA.SI
STYRIA ARHITEKTURA D.O.O.
ČANKARJEVA ULICA 5E / SI-2000 MARIBOR
WWW.STYRIA.SI

Občina Miren-Kostanjevica

±0,00 = +47,98

objekt: **OŠ Miren in postavitev nove telovadnice**
OSNOVNA ŠOLA MIREN, Miren 140
lokacija: *k.o. 2335 - MIREN; parc. št. 622/3, 622/7, 622/8, 623/1, 623/10, 623/4, 623/5, 623/8, 624/2, 624/4, 626/1, 660/10, 660/6, 660/7, 660/8, 975, 977/3, 977/4, 978*

naročnik: **Občina Miren-Kostanjevica**
Miren 137, Miren - Slovenija

vrsta načrta: **SPD**

projekt: **PZI - Projekt za izvedbo**

risba: **SPD 01, SPD DVIGALO**

datum: MAREC 2018

štev. projekta: **01/18**

odgovorni vodja projekta: David MIŠIČ, Mag. Arch. **ZAPS 1211**

odgovorni projektant: David MIŠIČ, Mag. Arch. **ZAPS 1211**

projektant: Jernej METEŽ, dipl.ing.grad.;
OŠ Miren PD - Issano: 17. 09. 2018

projekt ID:

merilo: 1:25, 1:50, 1:10 list št. **2.3**