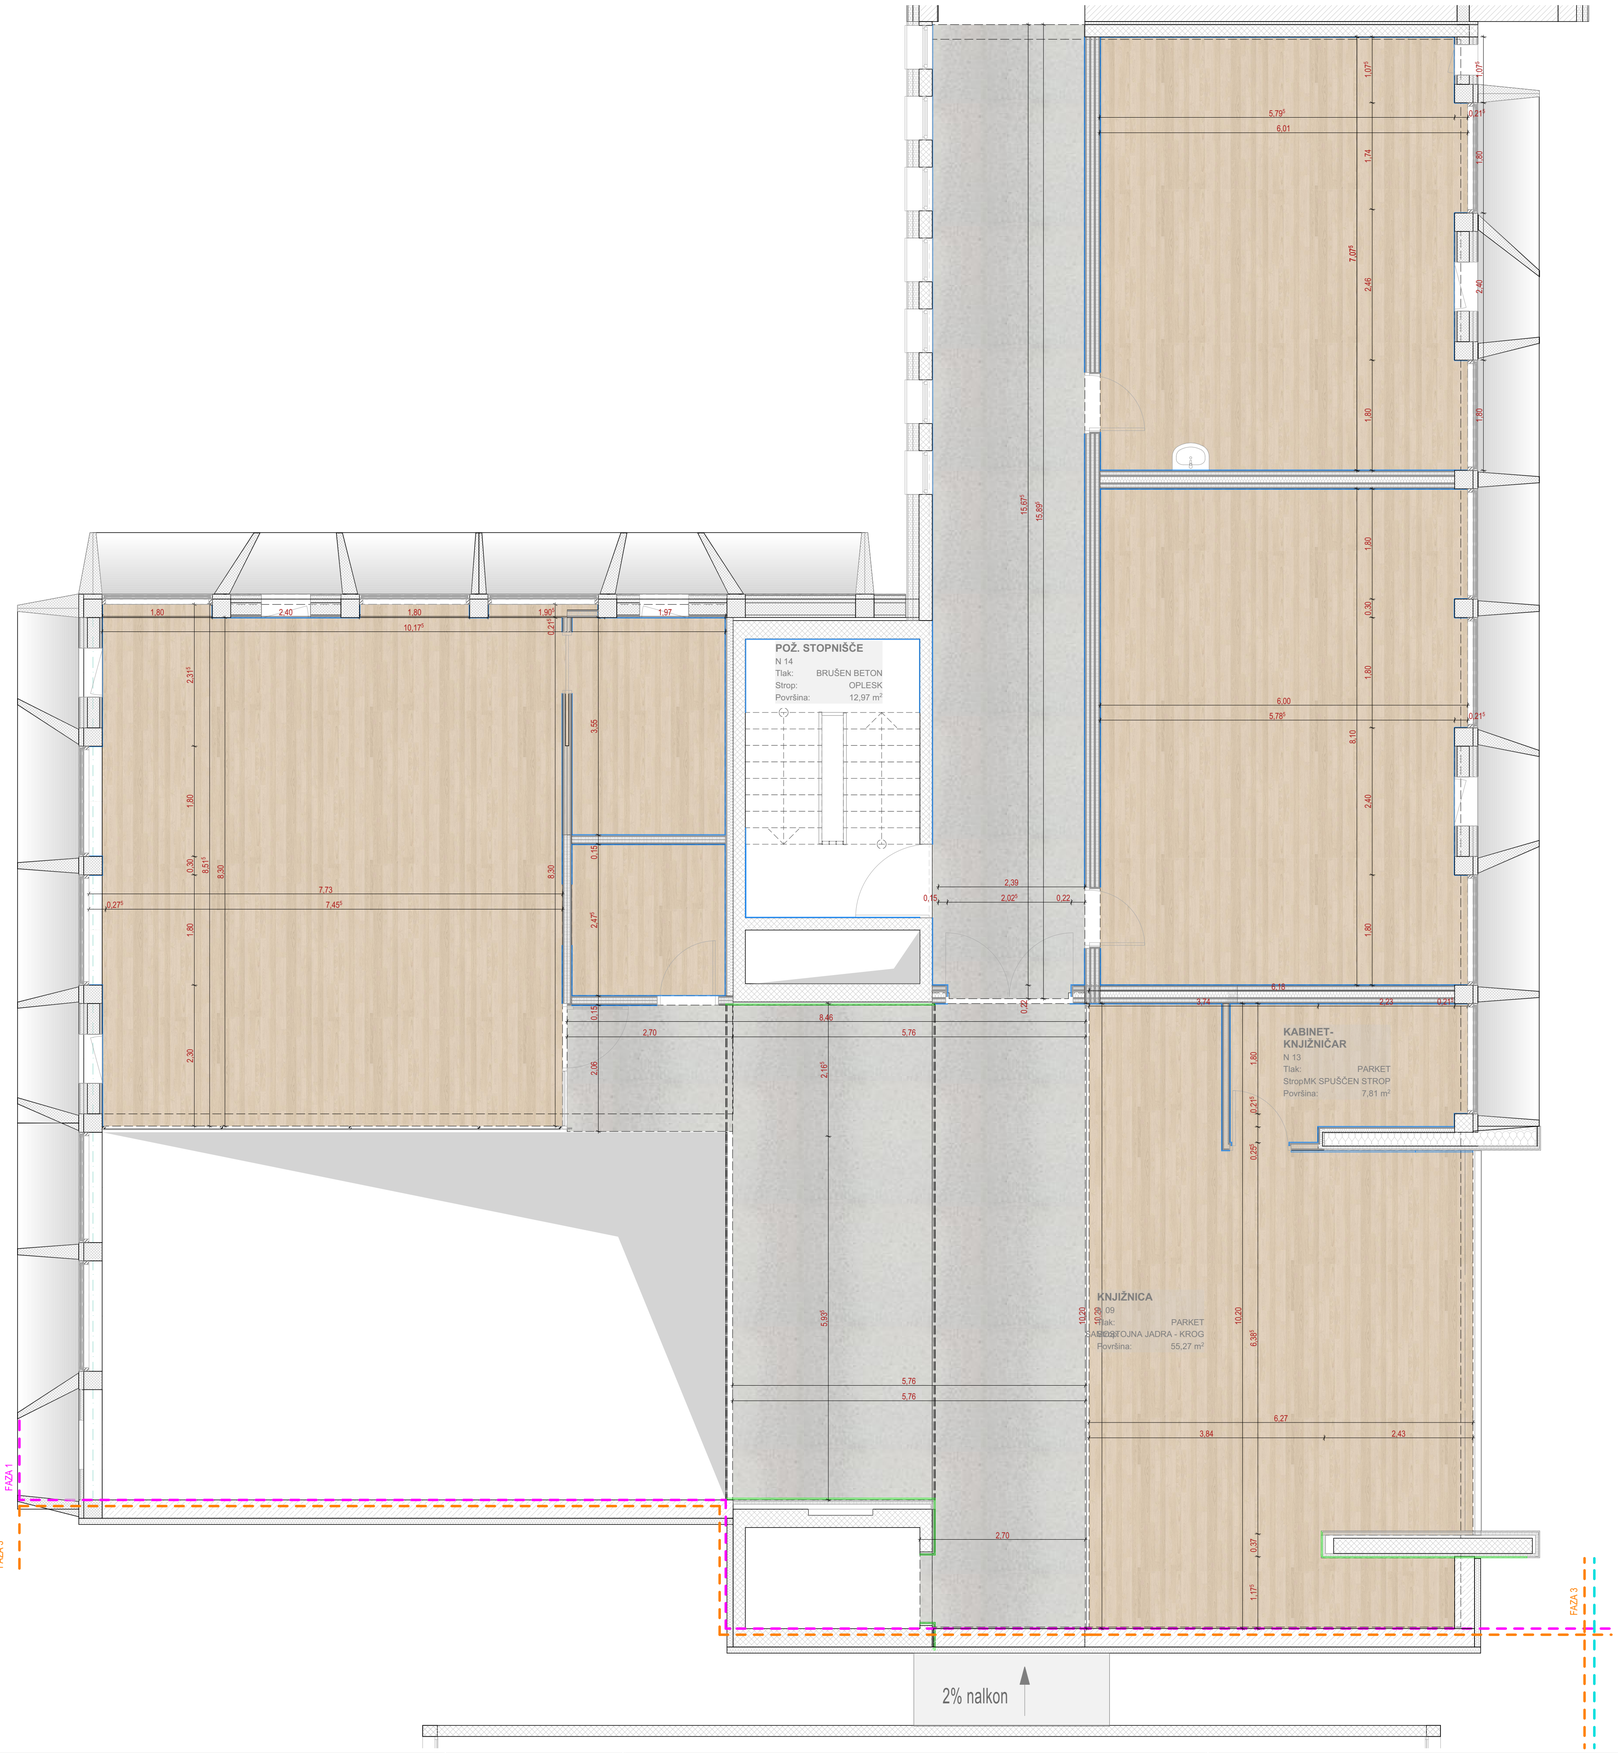

IES-01 PN - nadstropje - tlaki začasno

faze izgradnje	tlak	št. pr.	ime	površina
1. FAZA	BRUŠEN BETON	N 14	POŽ. STOPNIŠČE	12,97
1. FAZA	BRUŠEN BETON	N 01.2	HODNIK ZAČASNO	39,37
1. FAZA	BRUŠEN BETON	N 01.1	HODNIK ZAČASNO	57,32
1. FAZA	OBSTOJEČE	N 01.3	HODNIK	26,66
1. FAZA	PARKET	N 13	KABINET-KNJIŽNIČAR	7,81
1. FAZA	PARKET	N 09	KNJIŽNICA	55,27
1. FAZA	PARKET	N 06	ARHIV ZAČASNO	6,15
1. FAZA	PARKET	N 05	UČILNICA ZAČASNO	46,87
1. FAZA	PARKET	N 04	UČILNICA ZAČASNO	40,94
1. FAZA	PARKET	N 03	KABINET ZAČASNO	8,91
1. FAZA	PARKET	N 02	UČILNICA ZAČASNO	62,38

PN - 1. nadstropje - nizkostenski profili začasno

faze gradnje	oznaka	dolžina
1. FAZA	TZ 01	128,01 m
1. FAZA	TZ 02	8,73 m

PN - 1. nadstropje - tlaki KVADRATURE PO FAZAH začasno

faze izgradnje	tlak	površina
1. FAZA	BRUŠEN BETON	109,66
1. FAZA	OBSTOJEČE	26,66
1. FAZA	PARKET	228,33

TK 05	TLAK PRITLIČJA/NADSTROPJA - BRUŠEN BETON	
	brušen beton	9,0 cm
	PE folija	
	toplotna izolacija - EPS 150 sistemska plošča, kot npr. Stiroterol Silent	
	33 + 25d = 6cm	6,0 cm
		15,0 cm
TK 06	TLAK PRITLIČJA/NADSTROPJA - PARKET	
	masivni parket	2,0 cm
	mikrocementni cementni estrih	7,0 cm
	PE folija	
	toplotna izolacija - EPS 150 sistemska plošča, kot npr. Stiroterol Silent	
	33 + 25d = 6cm	6,0 cm
		15,0 cm
TP 02	AB MEDETAŽNA PLOŠČA	
	AB plošča	20,0 cm
		20,0 cm
TP 03	AB STREŠNA PLOŠČA	
	AB plošča	26,5 cm
		26,5 cm
PVP320	MEDETAŽNA PLOŠČA	
	AB medetažna plošča PVP320	32,0 cm
		32,0 cm

Legenda tlakov:

TK 01	Brušen beton
TK 02	Dekorativni epoksi
TK 03	Športni parket
TK 04	Epoksi
TK 05	Brušen beton
TK 06 TK 07	Parket

Legenda tlakov:

TZ 01	Kuffner
TZ 02	Leseni profil
TZ03	Schluter dilex AHKA
TZ 04	Zaokrožnica epoksi premaz

OPOMBA: Zahtevana ravnost končnega tlaka brušenega betona (TK 01) je definirana s standardom za ravnost tal DIN 18202 - tabela 3
po grupi 4.

Flatness Specification: DIN 18202 – Table 3

Table 3: Flatness tolerances

Column	1	2	3	4	5	6
Group	Applicable to	Position deviations (limit values), in mm, for distances between measuring points, in m, up to				
		0.1	1 *	4 *	10 *	15 * †
1	unfinished upper surfaces of floors, subfloors and concrete bases	10	15	20	25	30
2	unfinished upper surfaces of floors, subfloors and concrete bases subject to more stringent requirements (e.g. to receive floating screed, industrial floors, tile flooring and bonded screed), and finished surfaces for minor purposes (e.g. in storerooms or basements)	5	8	12	15	20
3	finished floors (e.g. screed as wearing courses or screed to receive a flooring, trowelled or bonded floorings)	2	4	10	12	15
4	As group 3, but subject to more stringent requirements	1	3	9	12	15
5	unfinished walls and unfinished ceilings	5	10	15	25	30
6	finished walls and ceilings (e.g. plastered walls, wall claddings and linings, suspended ceilings)	3	5	10	20	25
7	As group 6, but subject to more stringent requirements	2	3	8	15	20

* Intermediate values shall be taken from figures 1 and 2, and shall be given to the nearest millimetre.

† The flatness tolerances in column 6 also apply to distances between measuring points of over 15m.

SPREMEMBE

STYRIA ARHITEKTURA

T +386 /2/ 228 29 88
F +386 /2/ 228 29 89
E INFO@STYRIA.SI

STYRIA ARHITEKTURA D.O.O.
CANKARJEVA ULICA 5E / SI-2000 MARIBOR
WWW.STYRIA.SI

Občina Miren-Kostanjevica

±0,00 = +47,98

objekt	**OŠ Miren in postavitev nove telovadnice**
	OSNOVNA ŠOLA MIREN, Miren 140
lokacija	k.o. 2220 - MIREN, parc. št. 822/3, 822/7, 822/8, 823/1, 823/10, 823/4, 823/5, 823/8, 824/2, 824/4, 826/1, 660/10, 660/6, 660/7, 660/9, 875, 877/3, 877/4, 879
	Občina Miren-Kostanjevica
	Miren 137, Miren - Slovenija
naročnik	
vrsta načrta	**TLAKI**
projekt	**PZI - Projekt za izvedbo**
risba	**Tloris tlakov - nadstropje 1. F**
datum	MAREC 2018
štev. projekta	**01/18**
odgovorni vodja projekta	David MIŠIČ, Mag. Arch. **ZAPS 1211**
odgovorni projektant	David MIŠIČ, Mag. Arch. **ZAPS 1211**
projektant	Jernej METEŽ, dipl.ing.grad.;
projekt ID	OŠ Miren PZI - tehnični 17-09-2018
merilo	1:50, 1:1 list št. **3.1.3**