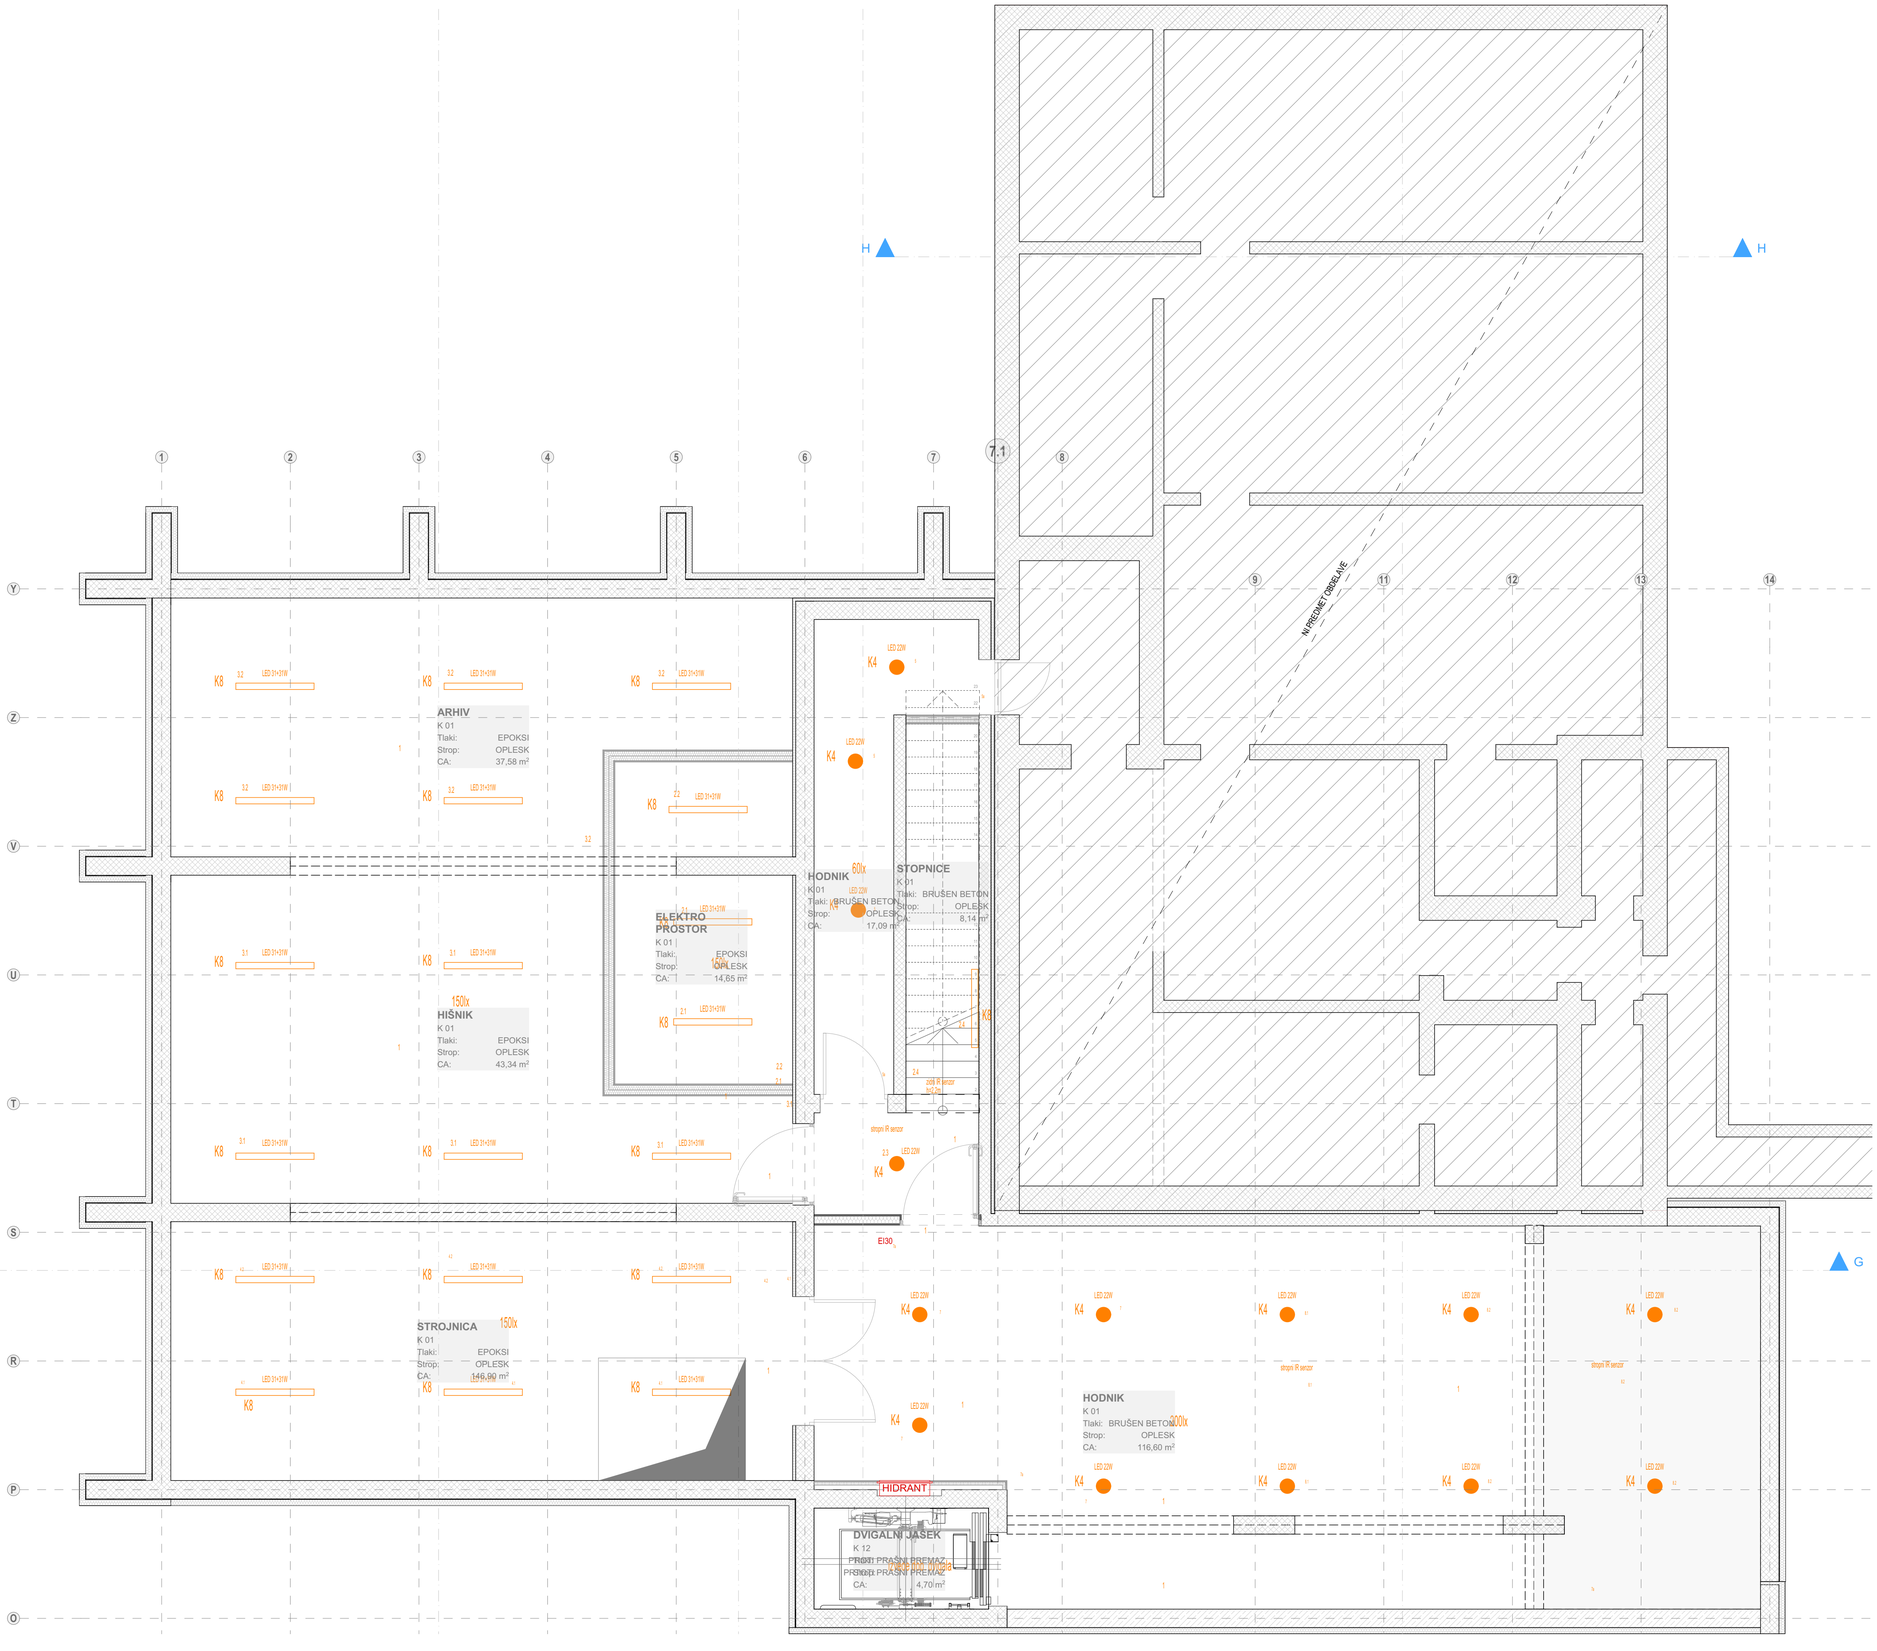

IES-01 PN - klet - stropovi

faze izgradnje	strop	št. pr.	ime	površina
1. FAZA	OPLESK	K 01	ARHIV	43,08
1. FAZA	OPLESK	K 01	HIŠNIK	54,61
1. FAZA	OPLESK	K 01	HODNIK	17,41
1. FAZA	OPLESK	K 01	HODNIK	90,03
1. FAZA	OPLESK	K 01	STROJNICA	43,09
1. FAZA	PRTOTI PRAŠNI PREMAZ	K 12	DVIGALNI JAŠEK	4,70

Legenda stropov:

SS 01	Kovinski strop, kot npr.: Armstrong open cell lay-in CELLIO
SS 02	Mavčnkartonski spuščen strop
SS 03	Spuščen strop - lesena obloga, kot npr, Egger ProAcoustic Finest
SS 04	Samostojna jadra, kot npr.:Armstrong OPTIMA CANAPIY, mali pravokotnik
SS 05	Samostojna jadra, kot npr.:Armstrong OPTIMA CANAPIY, krog
SS 06	Spuščeni buffenji kot npr.: Armstrong Buffles Soundscaoes blades CS401840 TWHI

PN - klet - spuščeni stropovi

oznaka	faze izgradnje	površina
SS 01	3. FAZA	67,60
SS 02	1. FAZA	516,56
SS 02	3. FAZA	160,10
SS 03	1. FAZA	150,55
SS 03	3. FAZA	47,97

LEGENDA - KLET

K1	LED 69W	SEQUAL LINE starting module 17050 lm 130W 840 W 110° 3164 mm DALI white	(1393184001)	= 5,
		SEQUAL LINE central module 17050 lm 130W 840 W 110° 3157 mm DALI white	(1394184001)	= 60,
		SEQUAL LINE end module 17050 lm 130W 840 W 110° 3164 mm DALI white	(1395348001)	= 5,
K2		SEQUAL LINE starting module 12650 lm 92W 840 W 110° 3164 mm DALI white	(1393182001)	= 1,
		SEQUAL LINE central module 12650 lm 92W 840 W 110° 3157 mm DALI white	(1394182001)	= 12,
		SEQUAL LINE end module 12650 lm 92W 840 W 110° 3164 mm DALI white	(1395348001)	= 1,
K3	LED 9W	NITOR FLAT SQP 770 lm 9W 840 IP44 white/white	(1488745020011)	= 33,
K4	LED 22W	NITOR HE 2200 lm 22W 840 IP44	(1484044020)	= 53,
K5	LED 41+41W	KALIS 65 WDI SQP 3260+3260 lm 41+41W 840 2255 mm	(1346149407[1])	= 5,
K6	LED 31+31W	KALIS 65 WDI SQP 2460+2460 lm 31+31W 840 1695 mm	(1346149405[1])	= 1,
K7	LED 16+16W	KALIS 65 WDI SQP 1230+1230 lm 16+16W 840 855 mm	(1346149402[1])	= 1,
K8	LED 27W	5700 3250 lm 27W 840 FO 1277 mm IP66	(1571141200[0])	= 25,
K9	LED 70W	MINUS C 8660 lm 75W 840 2535 mm	(1331848801[0])	= 1,

svetilka varnostne razsvetljave

E	Beghelli tip Lungaluce	LED24W LP,1h, IP20, SE, LG-avtotest, asimetrična leča
E1	Beghelli tip Difussaluce	LED24W LP,1h, IP20, SE, LG-avtotest, difuzna leča
E2	Beghelli tip Largaluce	LED24W LP,1h, IP20, SE, LG-avtotest, okrogla leča
E3	Beghelli tip Logica LED	LED11W 1h, IP44, SE, LG-avtotest,
E4	Beghelli tip Indica 20 LED	LED2W 1h, IP20, SA, LG-avtotest, piktogram enostranski
E4A	Beghelli tip Indica 20 LED	LED2W 1h, IP20, SA, LG-avtotest, piktogram dvostranski
E5	Beghelli tip Indica 20 LED	LED2W 1h, IP20, SA, LG-avtotest, stenska, piktogram enostranski

Dolžina linije = 44210mm

Dolžina linije = 44210mm

SPREMEMBE

STYRIA ARHITEKTURA

T +386 (2) 228 29 88
F +386 (2) 228 29 89
E INFO@STYRIA.SI

STYRIA ARHITEKTURA D.O.O.
CANKARJEVA ULICA 6E / SI-2000 MARIBOR
WWW.STYRIA.SI

Občina Miren-Kostanjevica

±0,00 = +47,98

objekt: **OŠ Miren in postavitev nove telovadnice**
OSNOVNA ŠOLA MIREN, Miren 140
k.o. 2225 - MIREN; parc. št. 622/3, 622/7, 622/8, 623/1, 623/10, 623/4, 623/5, 623/8, 624/2, 624/4, 626/1, 660/10, 660/6, 660/7, 660/9, 975, 977/2, 977/4, 978

lokacija: **Občina Miren-Kostanjevica**
Miren 137, Miren - Slovenija

naročnik: **STROPI**

vrsta načrta: **PZI - Projekt za izvedbo**

projekt: **Tloris strop - klet 1.F ZAČASNO**

risba: MAREC 2018

datum: **01/18**

štev. projekta: David MIŠIČ, Mag. Arch. **ZAPS 1211**

odgovorni vodja projekta: David MIŠIČ, Mag. Arch. **ZAPS 1211**

odgovorni projektant: Jernej METEŽ, dipl.ing.grad.;

projektant

projekt ID: OŠ Miren PZI - tekoče; 9. 09. 2016

merilo: 1:50, 1:100, 1:1

list št.: **3.2.1**