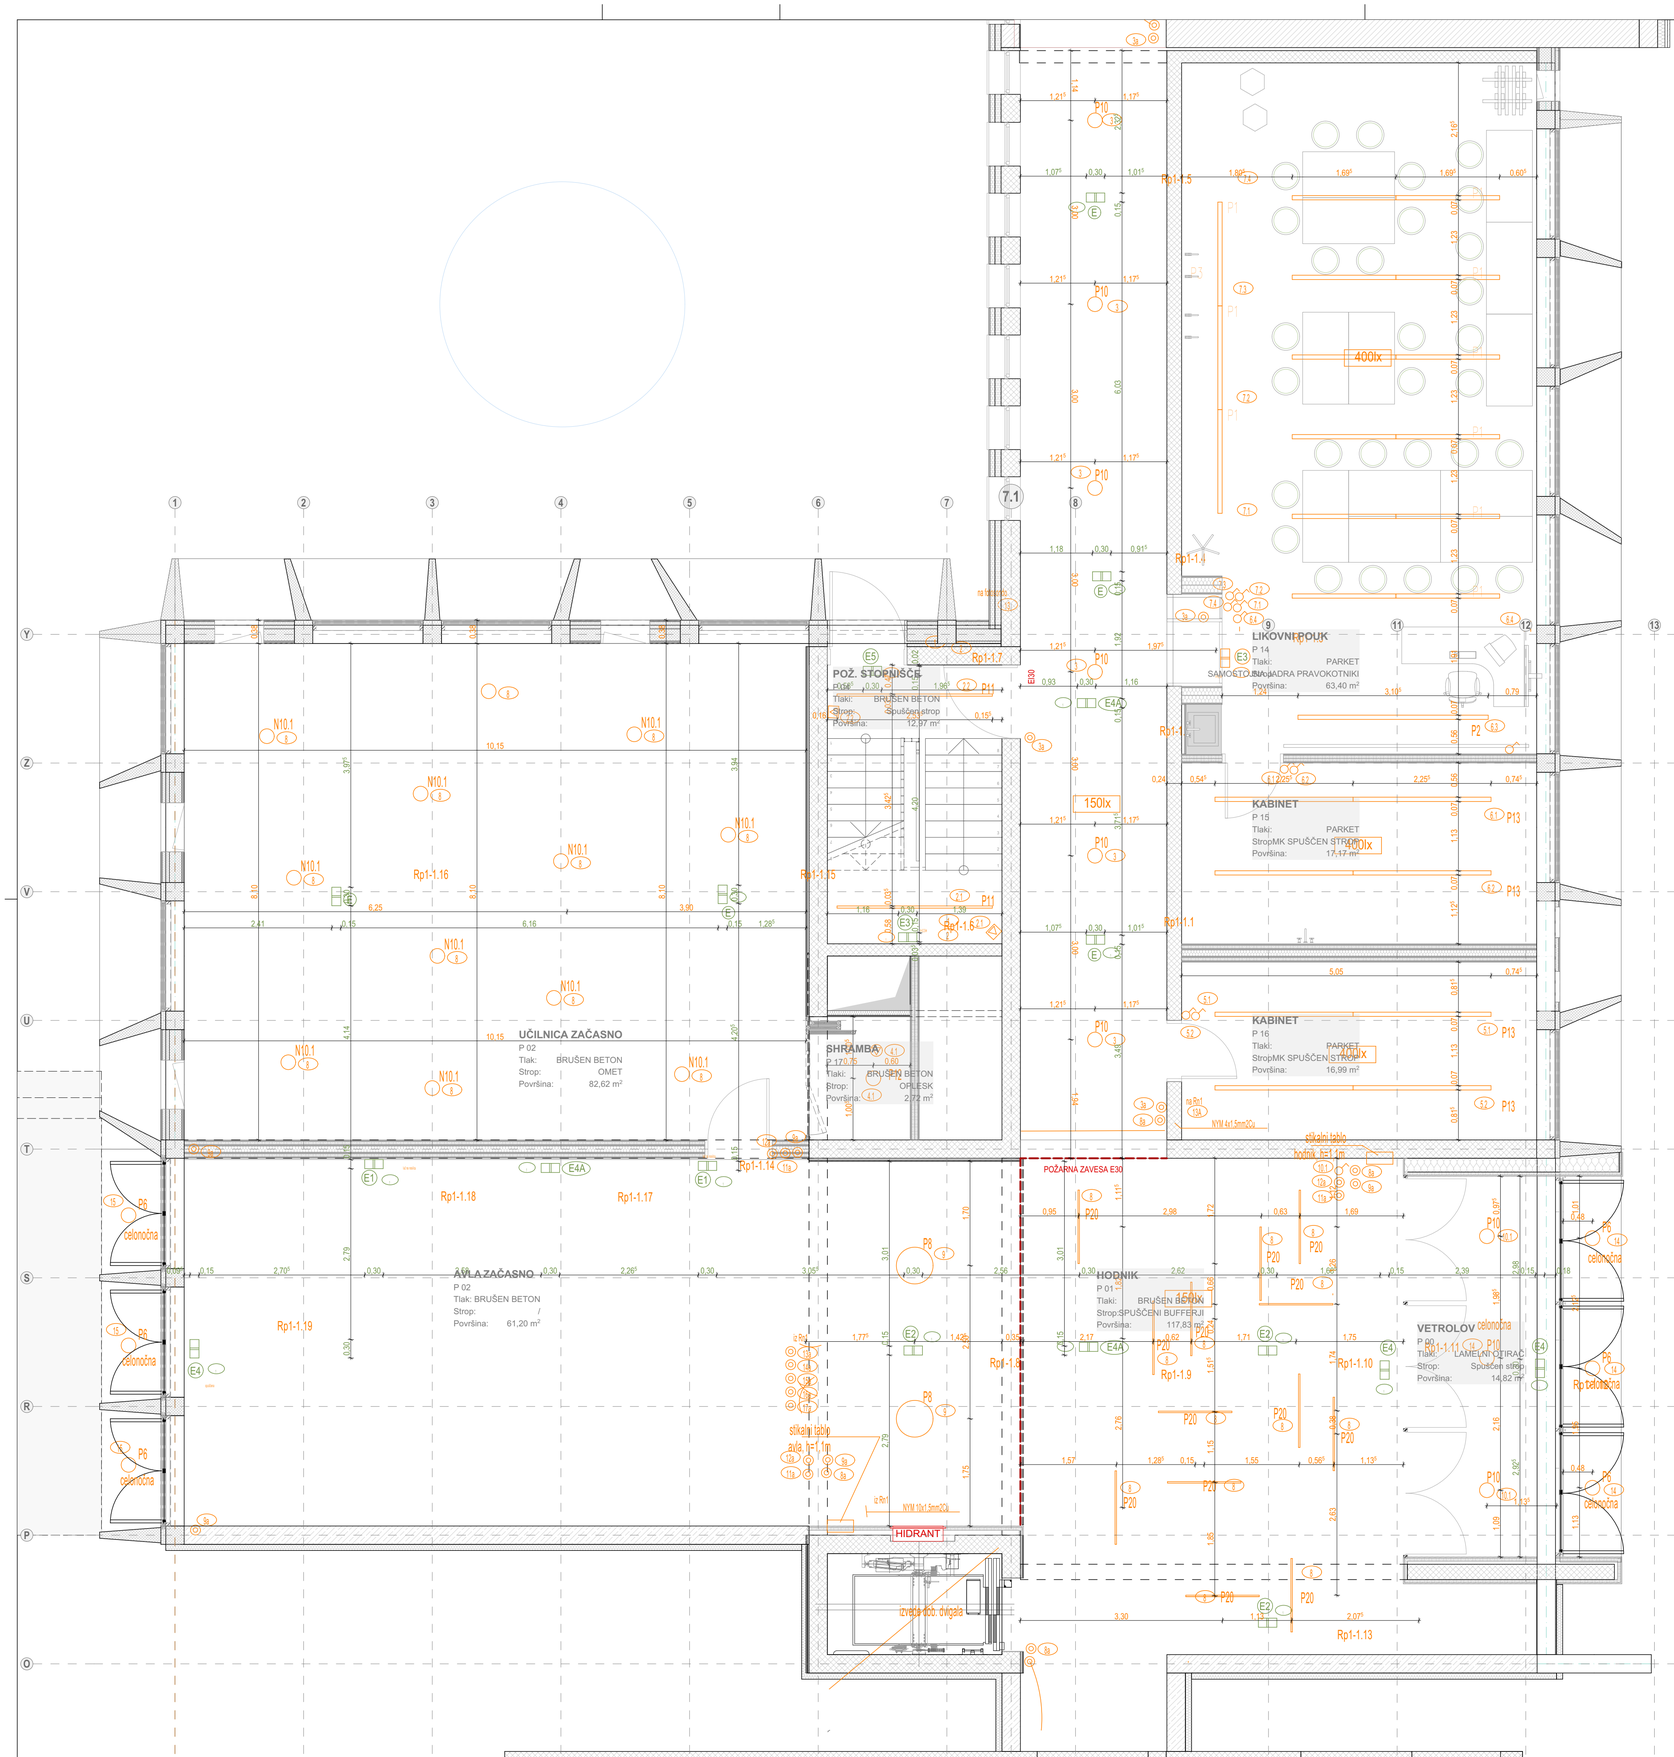

pritličje - stropovi začasno				
faze izgradnje	strop	št. pr.	ime	površina
1. FAZA	SAMOSTOJNA JADRA KROGI	P 02	AVLA ZAČASNO	61,20
1. FAZA	MK SPUŠČEN STROP	P 16	KABINET	16,99
1. FAZA	MK SPUŠČEN STROP	P 15	KABINET	17,17
1. FAZA	MK STROP	P 28	KABINET	8,06
1. FAZA	OBSTOJEČE	P 01	HODNIK	26,66
1. FAZA	OMET	P 02	UČILNICA ZAČASNO	82,62
1. FAZA	OPLESK	P 31	TEHNIČNI PROSTOR	10,61
1. FAZA	OPLESK	P 17	SHRAMBA	2,72
1. FAZA	OPLESK	P 02_RE	HODNIK	24,44
1. FAZA	OPLESK	P 02	HODNIK	25,03
1. FAZA	SAMOSTOJNA JADRA PRAVOKOTNIKI	P 14	LIKOVNI POUK	63,40
1. FAZA	Spuščen strop	P 04	POŽ. STOPNIŠČE	12,97
1. FAZA	Spuščen strop	P 00	VETROLOV	14,82
1. FAZA	SPUŠČENI BUFFERJI	P 01	HODNIK	117,83
2. FAZA	/	P 21	HODNIK TELOVADNICA	102,06
3. FAZA	KOVINSKI SPUŠČEN STROP	P 07	SANITARIJE INVALIDI	8,31

PN - spuščeni stropovi - bufferji in jadra		
faze izgradnje	oznaka	količina
1. FAZA	SS 04	14
1. FAZA	SS 05_80	89
1. FAZA	SS 05_120	36

PN - pritličje - spuščeni stropovi		
faze izgradnje	oznaka	površina
1. FAZA	SS 02	63,95
1. FAZA	SS 03	17,10

Legenda stropov:

SS 01	Kovinski strop, kot npr.: Armstrong open cell lay-in CELLIO
SS 02	Mavčnkartonski spuščen strop
SS 03	Spuščen strop - lesena obloga, kot npr. Egger ProAcoustic Finest
SS 04	Samostojna jadra, kot npr.:Armstrong OPTIMA CANAPIY, mali pravokotnik
SS 05	Samostojna jadra, kot npr.:Armstrong OPTIMA CANAPIY, krog
SS 06	Spuščeni bufferji kot npr.: Armstrong Buffles Soundscaoes blades CS401840 TWHI

EGGER

ZOOM®
THE EVERYDAY RESOURCE

ProAcoustic Finest

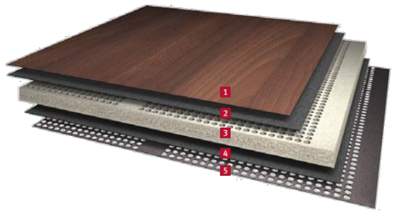

Areas of application:

1. EGGER laminat, diagonalno perforiran 1,8/1,8/0,5;
2. črni akustični voal;
3. EUROSPAN iverna plošča z 18mm perforacijami;
4. črni akustični voal;
5. laminirana perforiran plošča.

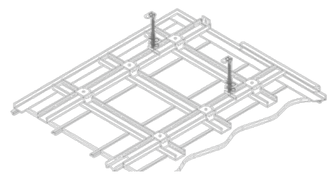

Perforation [1]	Illustration scale 1:1	Open surface [%] Number of perforations [No. /m²]
1.8/1.8/0.5		6.1 % 308,642 No. /m²

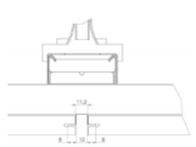

LEGENDA - PRITLIČJE

P1	GYON LINE C/S MPR starting module 3870 lm 47W 840 2533 mm DALI white	(13625173281)	= 17,
	GYON LINE C/S MPR end module 3870 lm 47W 840 2533 mm DALI white	(13625175281)	= 17,
P2	GYON S AS SOP 6180lm 78W 840 3106mm DALI white/white	(...)	= 4,
P3	KALIS 65 LINE RV SOP starting 3120 lm 41W 840 2254 mm FO white	(13412464071)	= 3,
	KALIS 65 LINE RV SOP end 3120 lm 41W 840 2254 mm FO white	(13414464071)	= 3,
P4	KALIS 65 WDI SOP 2460+2460 lm 31+31W 840 1695 mm FO IP40 white	(13461464051)	= 2,
P5	KALIS 65 WDI SOP 1230+1230 lm 16+16W 840 855 mm FO IP40 white	(13461464021)	= 1,
P6	NITOR FLAT SOP 770 lm 9W 840 FO IP44 white/white	(14987462001)	= 24,
P8	LONA RV SOP 600 3980 lm 40W d.638 mm 840 FO	(18271413211)	= 7,
P10	NITOR HE 2300 lm 22W 840 IP20	(14842442001)	= 15,
P11	MINUS C 6660 lm 75W 840 2535 mm	(13316408801)	= 3,
P12	NITOR HE 3100 lm 28W 840 IP20	(14842432001)	= 8,
P13	GYON LINE C/S MPR starting module 4730 lm 58W 840 3093mm DALI white	(13625173201)	= 4,
	GYON LINE C/S MPR end module 4730 lm 58W 840 3093mm DALI white	(13625175201)	= 4,
P14	NITOR HE 3800 lm 38W 840 IP20	(14842452001)	= 3,
P15	Intra 5700 -LED 3150 lm 27W IP44 b.ela		
P16	KALIS 65 RV SOP 2500 lm 28W 1950 mm FO white		
P17	KALIS 65 WDI SOP 1640/1230 lm 21/16W 1150 mm FO white, vertikalno		
P20	Alu LED profil, 8W/m, vgrajen v paneli, Intra Cove		

svetilka varnostne razsvetljave

E	Beghelli tip Lungaluce	LED24W LP,1h, IP20, SE, LG-avtotest, asimetična leča
E1	Beghelli tip Difussaluce	LED24W LP,1h, IP20, SE, LG-avtotest, difuzna leča
E2	Beghelli tip Largaluce	LED24W LP,1h, IP20, SE, LG-avtotest, okrogla leča
E3	Beghelli tip Logica LED	LED11W 1h, IP44, SE, LG-avtotest,
E4	Beghelli tip Indica 20 LED	LED2W 1h, IP20, SA, LG-avtotest, piktogram enostranski
E4A	Beghelli tip Indica 20 LED	LED2W 1h, IP20, SA, LG-avtotest, piktogram dvostranski
E5	Beghelli tip Indica 20 LED	LED2W 1h, IP20, SA, LG-avtotest, stenska, piktogram enostranski
FUTON		Intra Futon Frofil 8W/m fi 1200
FUTON 2		Intra Futon Frofil 8W/m fi 800

SPREMEMBE	

STYRIA ARHITEKTURA
T +386 /2/ 228 29 88
F +386 /2/ 228 29 89
E INFO@STYRIA.SI
STYRIA ARHITEKTURA D.O.O.
CANARSKEGA JELKA KE / SI-2000 MARIBOR
WWW.STYRIA.SI

Občina Miren-Kostanjevica

±0,00 = +47,98

OŠ Miren in postavitev nove telovadnice
OSNOVNA ŠOLA MIREN, Miren 140
k.o. 2320 - MIREN; parc. št. 822/3, 822/7, 822/8, 823/1, 823/10, 823/4, 823/5, 823/8, 824/2, 824/4, 826/1, 660/10, 660/6, 660/7, 660/9, 872, 873/2, 877/4, 878

Občina Miren-Kostanjevica
Miren 137, Miren - Slovenija

namočnik	
vrsta načrta	STROPI
projekt	PZI - Projekt za izvedbo
risba	Tloris strop - pritličje 1.F ZAČASNO
datum	MAREC 2018
štev. projekta	01/18
odgovorni vodja projekta	David MIŠIČ, Mag. Arch. ZAPS 1211
odgovorni projektant	David MIŠIČ, Mag. Arch. ZAPS 1211
projektant	Jernej METEŽ, dipl.ing.grad.; OŠ Miren PZI - februar, 6. 09. 2018
projekt ID	
merilo	1:50, 1:100, 1:1
list št.	3.2.4