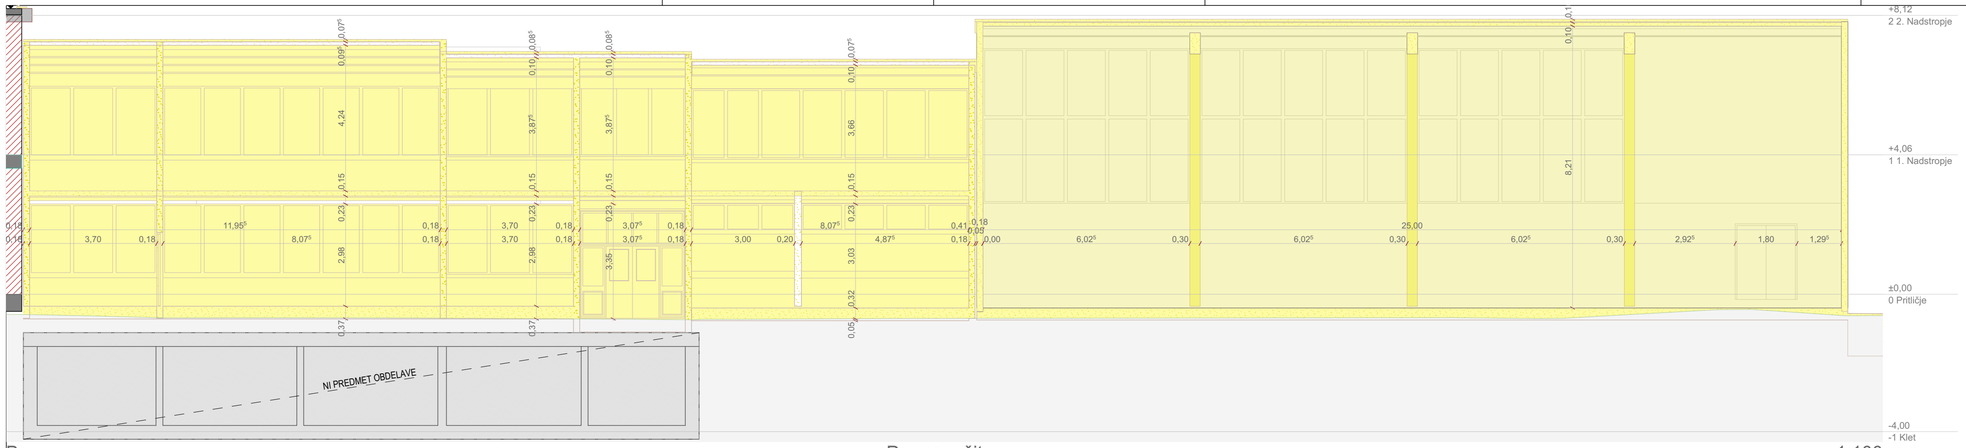

B Prerez rušitev 1:100

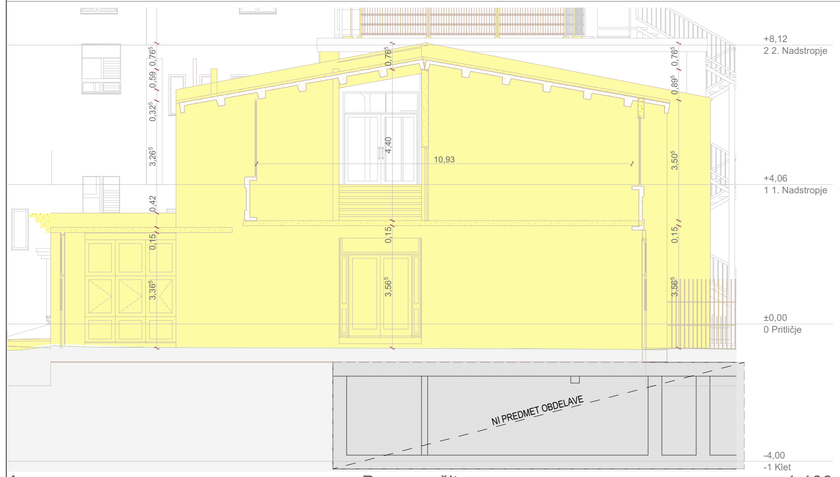

A Prerez rušitev 1:100

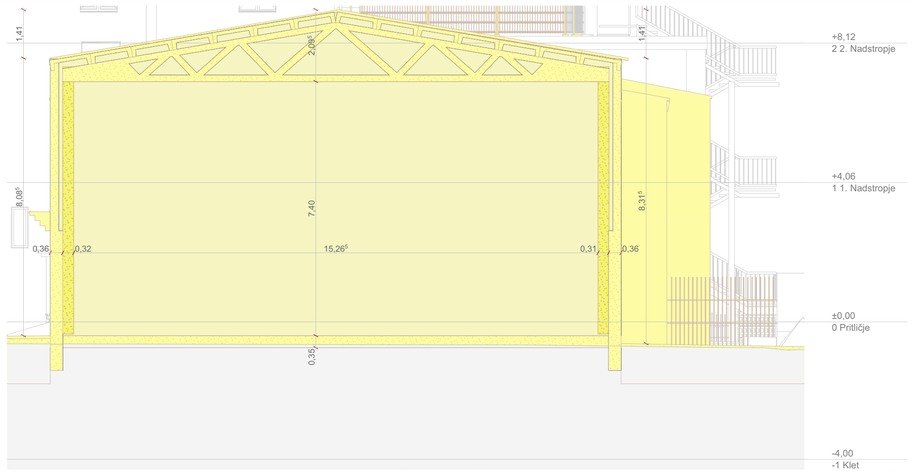

C Prerez rušitev 1:100

Izvedba odstranitve obstoječega fasadnega ovoja in delna rušitev odprtin v fasadni steni obstoječega prizidka.
Postavka mora zajemati vse odstranitve in rušitve potrebne za nadaljno obdelavo. Odvoz na začasno deponijo.

fasadni ovoj	m²	40,72
opeka	m³	3,00

LEGENDA RUŠITVE

PREREZ ELEMENTA - RUŠITEV

POVRŠINA ELEMENTA - RUŠITEV

SPREMEMBE

STYRIA ARHITEKTURA

T +386 /2/ 228 29 88
F +386 /2/ 228 29 89
E INFO@STYRIA.SI

STYRIA ARHITEKTURA D.O.O.
CANKARJEVA ULICA 6E / SI-2000 MARIBOR
WWW.STYRIA.SI

Občina Miren-Kostanjevica

±0,00 = +47,98

objekt: **OŠ Miren in postavitev nove telovadnice**
OSNOVNA ŠOLA MIREN, Miren 140

lokacija: *k.o. 2225 - MIREN; parc. št. 622/3, 622/7, 622/8, 623/1, 623/10, 623/4, 623/5, 623/8, 624/2, 624/4, 626/1, 660/10, 660/8, 660/7, 660/9, 970, 977/3, 977/4, 978*

naročnik: **Občina Miren-Kostanjevica**
Miren 137, Miren - Slovenija

vrsta načrta: **RUŠITEV 1FAZA**

projekt: **PZI - Projekt za izvedbo**

risba: **Prerez AA, BB in CC**

datum: MAREC 2018

štev. projekta: **01/18**

odgovorni vodja projekta: David MIŠIČ, Mag. Arch. **ZAPS 1211**

odgovorni projektant: David MIŠIČ, Mag. Arch. **ZAPS 1211**

projektant: Jernej METEŽ, dipl.ing.grad.;

projekt ID: OŠ Miren PZI - faktura: 6. 09. 2018

merilo: 1:100, 1:500 list št. **3.1.5**