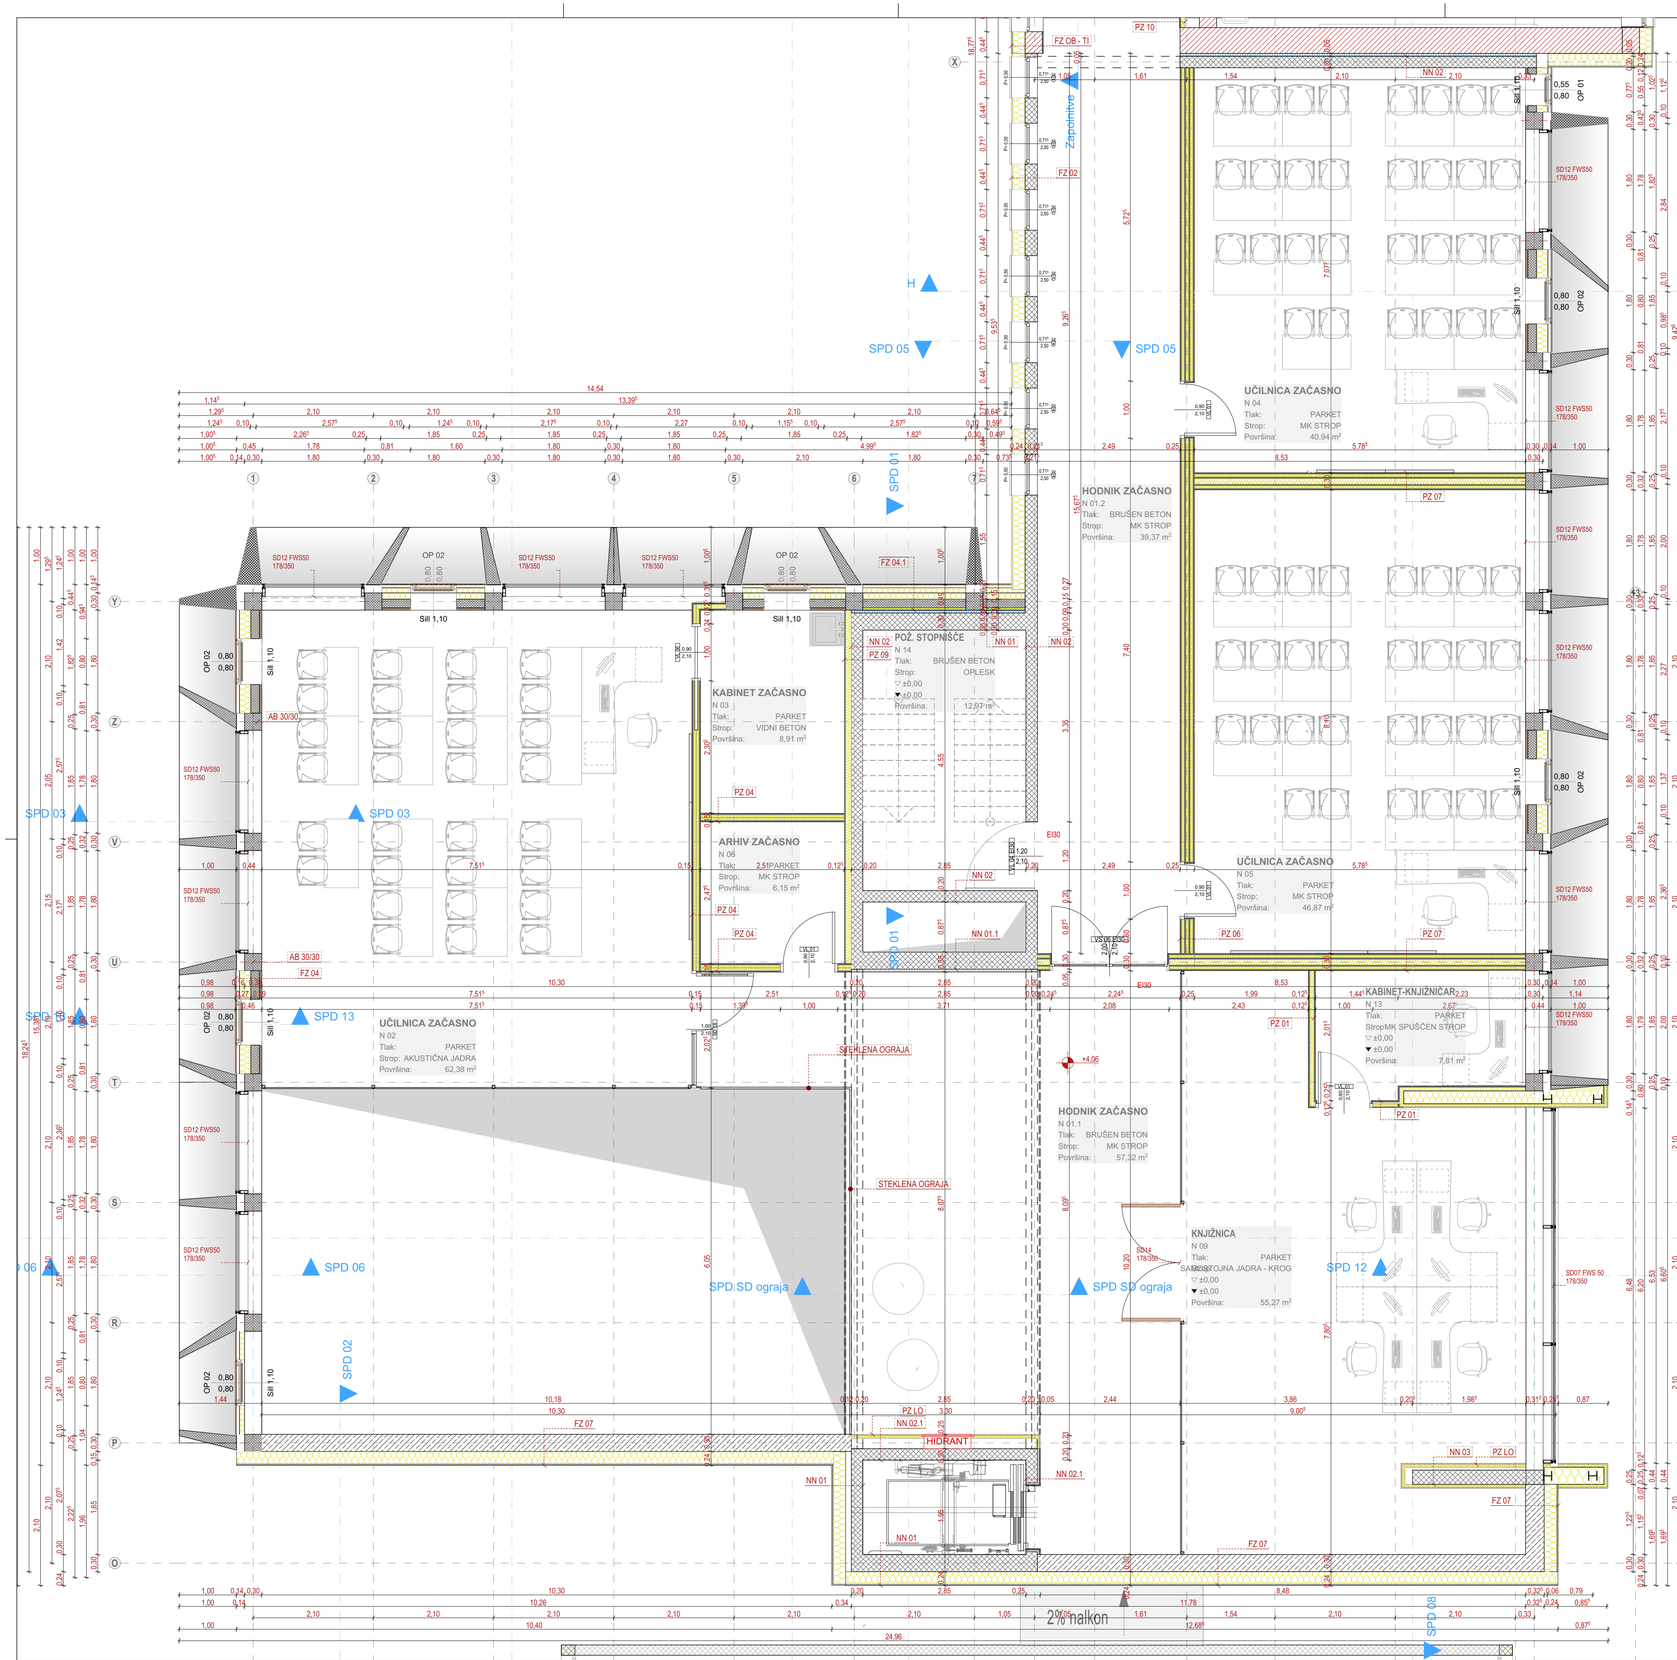

ZUNANJE NOSILNE STENE

FZ 02	**ARMIRANO BETONSKA FASADNA STENA ZAHOD**	
	Strojni omet - grobi in fini zaključni omet	1,5 cm
	Armirano betonska stena	20,0 cm
	Toplotna izolacija - kamena volna URSA FDP 3/V, λD < 0,034 W/Mk, požarna odpornost A1, sidrana	22,0 cm
	Zaključni fasadni sloj - demit fasada	2,0 cm
		45,5 cm
FZ 04	**FASADNA POLNILA**	
	Obloga iz OSB plošče oplemenitene z dekorjem	1,5 cm
	Toplotna izolacija - kamena volna URSA FDP 3/V, λD < 0,034 W/Mk, požarna odpornost A1, med podkonstrukcijo	
	finalnih obdog	2,0 cm
	Armirano betonska stena	15,0 cm
	Toplotna izolacija - kamena volna URSA FDP 3/V, λD < 0,034 W/Mk, požarna odpornost A1	20,0 cm
	Zračni sloj	2,0 cm
	Obloga iz laminiranih compact plošč, kot npr. Egger compact	1,5 cm
		42,0 cm
FZ 04.1	**FASADNA POLNILA**	
	Obloga iz OSB plošče oplemenitene z dekorjem	1,5 cm
	Toplotna izolacija - kamena volna URSA FDP 3/V, λD < 0,034 W/Mk, požarna odpornost A1, med podkonstrukcijo	
	finalnih obdog	2,0 cm
	Armirano betonska stena	15,0 cm
	Toplotna izolacija - kamena volna URSA FDP 3/V, λD < 0,034 W/Mk, požarna odpornost A1	20,0 cm
	Zračni sloj	2,0 cm
		40,5 cm
FZ 07	**ZAČASNA STENA MED FAZAMI**	
	Strojni omet - grobi in fini zaključni omet	1,5 cm
	Nosilni betonski bloki	30,0 cm
	Toplotna izolacija - kamena volna URSA FDP 3/V, λD < 0,034 W/Mk, požarna odpornost A1, sidrana	22,0 cm
	Zaključni fasadni sloj - demit fasada	2,00 cm
		55,5 cm
NN 01	**Notranji nosilni zid - AB stene in slopi**	
	AB pd. - vidni beton	30,0 cm
		30,0 cm
NN 01.1	**Notranji nosilni zid - AB stene + lesena obloga**	
	AB pd. - vidni beton	30,0 cm
	Lesena obloga 5-25cm	
		30,0 cm
NN 02	**Notranji nosilni zid - AB stene**	
	AB pd. - vidni beton	20,0 cm
		20,0 cm
NN 02.1	**Notranji nosilni zid - AB stene + lesena obloga**	
	AB pd. - vidni beton	20,0 cm
	Lesena obloga 5-25cm	
		20,0 cm
NN 03	**Notranji nosilni zid - AB stena**	
	AB pd. - vidni beton	25,0 cm
		25,0 cm
NN 04	**Notranji nosilni zid - AB stene in slopi**	
	AB pd. - vidni beton	24,0 cm
		24,0 cm
TK 05	**TLAK PRITLIČJA/NADSTROPJA - BRUŠEN BETON**	
	brušen beton	9,0 cm
	PE folija	
	toplotna izolacija - EPS 150 sistemska plošča, kot npr. Stiroterol Silent 33+25d = 6cm	6,0 cm
		15,0 cm
TK 06	**TLAK PRITLIČJA/NADSTROPJA - PARKET**	
	masivni parket	2,0 cm
	mikroarmiran cementni estrih	7,0 cm
	PE folija	
	toplotna izolacija - EPS 150 sistemska plošča, kot npr. Stiroterol Silent 33+25d = 6cm	6,0 cm
		15,0 cm
MP 02	**AB MEDIETAZNA PLOŠČA**	
	AB plošča	32,0 cm
		32,0 cm
PVP320	**MEDETAZNA PLOŠČA**	
	AB medietažna plošča PVP320	32,0 cm
		32,0 cm

NOTRANJE PREDELNE STENE

stene se izdelajo z naslednjimi ploščami:

	GKB - navadna mavčno kartonska plošča	**A**
	GKFI - požarna obloga kot npr. Knauf Fireboard A1	**B**
	GKFI - mehansko odporna obloga kot npr. Knauf Diamant	**C**
	GKBI - vlago odporne plošče, ali kot npr. Knauf Vidiwall	**D**
	GKF - akustična obloga kot npr. Knauf Silentboard	**E**

PZ 01	**PREGRADNA STENA W111**	
	Mavčno kartonska plošča DIAMANT	1,25 cm
	Mavčno kartonska plošča GKBI	1,25 cm
	Toplotna izolacija iz kamene volne (5cm) v nosilni ravnini	
	ALU profil C75	7,50 cm
	Mavčno kartonska plošča DIAMANT	1,25 cm
		11,3 cm
PZ 04	**PREGRADNA LOČILNA STENA W115**	
	Mavčno kartonska plošča DIAMANT	1,25 cm
	Mavčno kartonska plošča GKBI	1,25 cm
	Toplotna izolacija iz kamene volne (5cm) v nosilni ravnini	
	ALU profil C50	5,0 cm
	Ločni sloj	0,0 cm
	Toplotna izolacija iz kamene volne (5cm) v nosilni ravnini	
	ALU profil C50	5,0 cm
	Mavčno kartonska plošča GKBI	1,25 cm
	Mavčno kartonska plošča DIAMANT	1,25 cm
		16,0 cm
PZ 06	**PREGRADNA LOČILNA STENA W115**	
	Mavčno kartonska plošča DIAMANT	1,25 cm
	Mavčno kartonska plošča GKBI	1,25 cm
	Toplotna izolacija iz kamene volne (5cm) v nosilni ravnini	
	ALU profil C50	5,0 cm
	Mavčno kartonska plošča GKBI	1,25 cm
	Mavčno kartonska plošča GKBI	1,25 cm
	Toplotna izolacija iz kamene volne (5cm) v nosilni ravnini	
	ALU profil C50	5,0 cm
	Mavčno kartonska plošča GKBI	1,25 cm
	Mavčno kartonska plošča GKBI	1,25 cm
	Toplotna izolacija iz kamene volne (5cm) v nosilni ravnini	
	ALU profil C50	5,0 cm
	Mavčno kartonska plošča GKBI	1,25 cm
	Mavčno kartonska plošča DIAMANT	1,25 cm
		26,0 cm
PZ 07	**PREGRADNA LOČILNA STENA W115**	
	Mavčno kartonska plošča DIAMANT	1,25 cm
	Mavčno kartonska plošča GKBI	1,25 cm
	Toplotna izolacija iz kamene volne (5cm) v nosilni ravnini	
	ALU profil C50	5,0 cm
	Mavčno kartonska plošča GKBI	1,25 cm
	Mavčno kartonska plošča GKBI	1,25 cm
	Toplotna izolacija iz kamene volne (10cm) v nosilni ravnini	
	ALU profil C100	10,0 cm
	Mavčno kartonska plošča GKBI	1,25 cm
	Mavčno kartonska plošča GKBI	1,25 cm
	Toplotna izolacija iz kamene volne (5cm) v nosilni ravnini	
	ALU profil C50	5,0 cm
	Mavčno kartonska plošča GKBI	1,25 cm
	Mavčno kartonska plošča DIAMANT	1,25 cm
		30,0 cm
PZ 09	**STENSKA OBLOGA W626 Mavčno kartonasta plošča**	
	Mavčno kartonska plošča DIAMANT	1,25 cm
	Mavčno kartonska plošča GKBI	1,25 cm
	Toplotna izolacija iz kamene volne (5cm) v nosilni ravnini	
	C100 10cm	10,0 cm
		12,5 cm

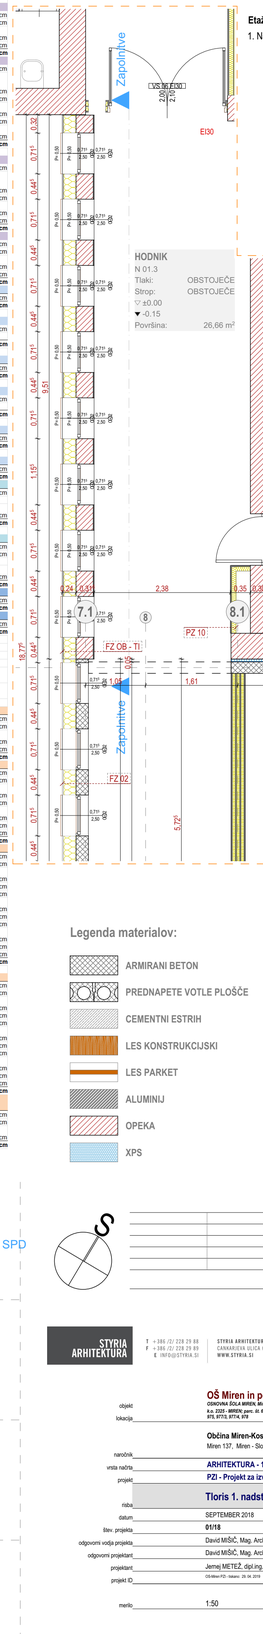

Etaža	Št. pr.	Prostor	Površina m2	Volumen m3
1. Nadstropje				
	N 01.1	HODNIK ZAČASNO	57,32	171,96
	N 01.2	HODNIK ZAČASNO	39,37	118,12
	N 01.3	HODNIK	26,66	79,63
	N 02	UČILNICA ZAČASNO	62,38	474,70
	N 03	KABINET ZAČASNO	8,91	67,81
	N 04	UČILNICA ZAČASNO	40,94	143,29
	N 05	UČILNICA ZAČASNO	46,87	164,04
	N 06	ARHIV ZAČASNO	6,15	46,78
	N 09	KNJIŽNICA	55,27	193,45
	N 13	KABINET-KNJIŽNIČAR	7,81	27,34
	N 14	POŽ. STOPNIŠČE	12,97	45,39

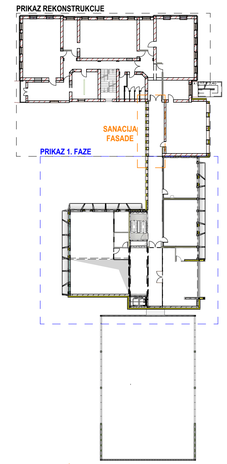

Legenda materialov:

ARMIRANI BETON	KAMENA VOLNA
PREDNAPETE VOTLE PLOŠČE	EPS
CEMENTNI ESTRIH	PUREN AL-K
LES KONSTRUKCIJSKI	MAVČNO KARTONSKE PLOŠČE
LES PARKET	PESEK
ALUMINIJ	GRAMOZ
OPEKA	ZEMLJA
XPS	FILC
	HIDROIZOLACIJA

SPREMEMBE

STYRIA ARHITEKTURA

T +386 /2/ 228 29 80
F +386 /2/ 228 29 89
E INFO@STYRIA.SI

STYRIA ARHITEKTURA D.O.O.
CANKARJEVA ULICA 4E / SI-2000 MARIBOR
WWW.STYRIA.SI

Občina Miren-Kostanjevica

±0,00 = +47,98

OŠ Miren in postavitev nove telovadnice
OBNOVNA DELA MIREN, Miren 140
k.o. 2325 - MIREN; parc. št. 6207, 6227, 6228, 6231, 6234/1, 6235, 6238, 6242, 6244, 6291, 6801/0, 6808, 6807, 6805, 875, 877/3, 877/4, 878

objekt
lokacija: **Občina Miren-Kostanjevica**, Miren 137, Miren - Slovenija

naročnik
vrsta načrta: **ARHITEKTURA - 1.FAZA**
projekt: **PZI - Projekt za izvedbo**

načrt: **Tloris 1. nadstropje 1.faza**

datum: SEPTEMBER 2018
štev. projekta: **01/18**
odgovorni vodja projekta: David MIŠIČ, Mag. Arch. **ZAPS 1211**
odgovorni projektant: David MIŠIČ, Mag. Arch. **ZAPS 1211**
projektant: Jernej METEŽ, dipl.ing.grad.;
projekt ID: Ob-Miren-PZI - Marec 26 04 2019

merilo: 1:50 list št. **1.4**