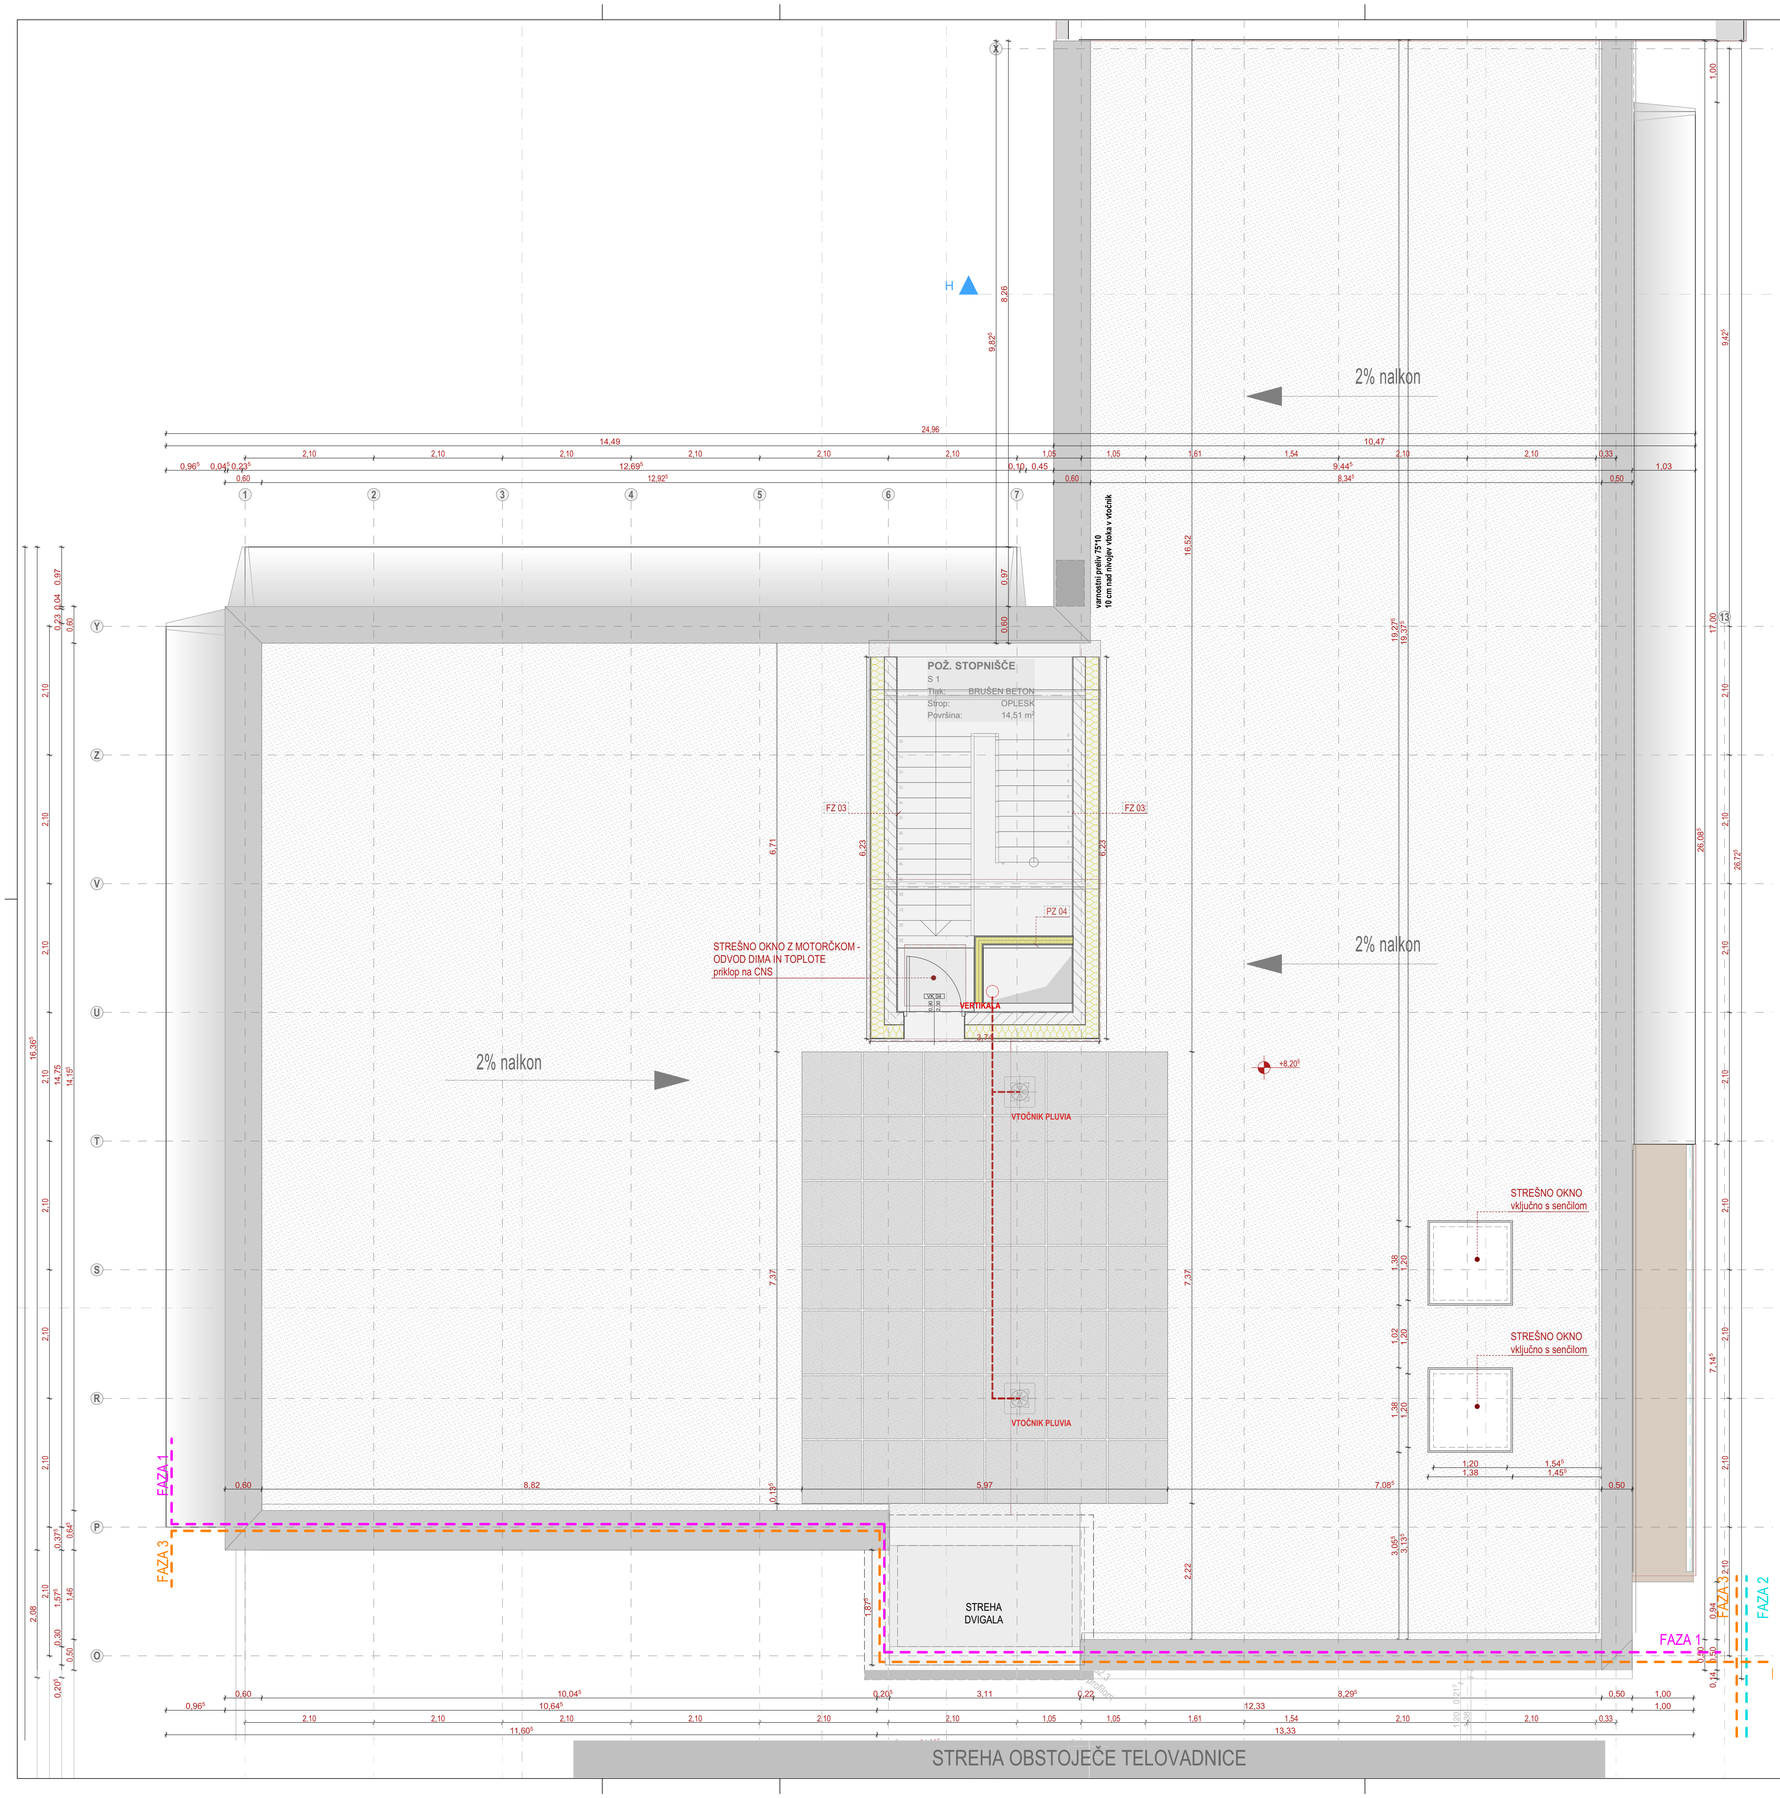

ZUNANJE NOSILNE STENE

FZ 03	**FASADNA STENA POŽARNEGA STOPNIŠČA NA STREHI**	
	Strojni omet - grobi in fini zalikan omet	1,5 cm
	Stena iz plinobetonskih zidakov, kot npr. Ytong	20,0 cm
	Toplotna izolacija - kamena volna URSA FDP 3/V, λD < 0,034 W/Mk, požarna odpornost A1, sidrana	22,0 cm
	Zaključni fasadni sloj - demit fasada	2,0 cm
		45,5 cm
MP 03	**AB STREŠNA PLOŠČA**	
	AB plošča	26,5 cm
		26,5 cm
PVP265B	**STREŠNA PLOŠČA**	
	AB medetažna plošča PVP265B	26,5 cm
		26,5 cm

NOTRANJE PREDELNE STENE

	stene so izdelajo z naslednjimi ploščami:	
	GKB - navadna mavčno kartonska plošča	**A**
	GKFI - požarna obloga kot npr. Knauf Fireboard A1	**B**
	GKFI - mehansko odporna obloga kot npr. Knauf Diamant	**C**
	GKBI - vlago odporne plošče, ali kot npr. Knauf Vidiwall	**D**
	GKF - akustična obloga kot npr. Knauf Silentboard	**E**
PZ 04	**PREGRADNA LOČILNA STENA W116**	
	Mavčno kartonska plošča DIAMANT	1,25 cm
	Mavčno kartonska plošča GKBI	1,25 cm
	Toplotna izolacija iz kamene volne (5cm) v nosilni ravnini	
	ALU profil C50	5,0 cm
	Ločni sloj	0,0 cm
	Toplotna izolacija iz kamene volne (5cm) v nosilni ravnini	
	ALU profil C50	5,0 cm
	Mavčno kartonska plošča GKBI	1,25 cm
	Mavčno kartonska plošča DIAMANT	1,25 cm
		15,0 cm
ST 01	**STREHA**	
	gramozno nasutje frakcije 8-24 mm	5,0 cm
	ločilna filterska tkanina	
	TI kot npr. URSA XPS N-III-L, v funkciji zaščite HI	6,0 cm
	visokopolimerni trak, kot npr. Bauder Thermoplan T18 (1,8mm) dvojno armiran, mehansko pritrjen na podlago	
	TI kot npr. Knaufinsulation Smart Roof Thermal 16cm + 2-18cm Smart Roof Top incline	18,0 cm
	polno varjena parna zapora	
		29,0 cm
ST03	**STREHA DVIGALA**	
	visokopolimerna armirana lepilna folija	
	TI kot npr. URSA XPS N-III-L	6,0 cm
	visokopolimerni trak, kot npr. Bauder Thermoplan T18 (1,8mm) dvojno armiran, mehansko pritrjen na podlago	
	TI kot npr. Knaufinsulation Smart Roof Thermal 13cm + 5-8cm Smart Roof Top incline	18,0 cm
	samolepilna parna zapora	
	AB plošča dvigala	30,0 cm
		54,0 cm
ST04	**STREHA POŽARNEGA STOPNIŠČA**	
	strešna kritina - titancink pločevina	
	prezračevalni sloj	
	Lesena izolacijska plošča - AGEPAN THD	6,0 cm
	TI - vpihana celuloza med strešno konstrukcijo	22,0 cm
	paroprepustna folija	
	Mavčno kartonska plošča GKBI	1,25 cm
	Mavčno kartonska plošča DIAMANT	1,25 cm
		30,5 cm

Etaža	Št. pr.	Prostor	Površina m2	Volumen m3
2. Nadstropje				

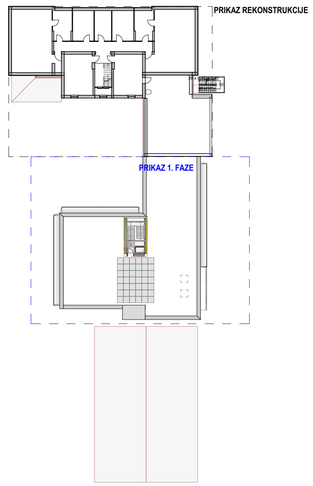

Legenda materialov:

- ARMIRANI BETON
- PREDNAPETE VOTLE PLOŠČE
- CEMENTNI ESTRIH
- LES KONSTRUKCIJSKI
- LES PARKET
- ALUMINIJ
- OPEKA
- XPS
- KAMENA VOLNA
- EPS
- PUREN AL-K
- MAVČNO KARTONSKE PLOŠČE
- PESEK
- GRAMOZ
- ZEMLJA
- FILC
- HIDROIZOLACIJA

SPREMEMBE

STYRIA ARHITEKTURA

T +386 /2/ 228 29 88
F +386 /2/ 228 29 89
E INFO@STYRIA.SI

STYRIA ARHITEKTURA D.O.O.
CANKARJEVA ULICA 6E / SI-2000 MARIBOR
WWW.STYRIA.SI

Občina Miren-Kostanjevica

±0,00 = +47,98

OŠ Miren in postavitev nove telovadnice

objekt: OSNOVNA ŠOLA MIREN, Miren 140

lokacija: k.o. 2325 - MIREN, parc. št. 6323, 6327, 6228, 6231, 6231/0, 6234, 6235, 6238, 6242, 6244, 6261, 660/10, 660/6, 660/7, 660/9, 975, 977/3, 977/4, 978

naročnik: **Občina Miren-Kostanjevica**
Miren 137, Miren - Slovenija

vrsta načrta: **ARHITEKTURA - 1.FAZA**

projekt: **PZI - Projekt za izvedbo**

risba: **Tloris strehe 1.faza**

datum: SEPTEMBER 2018

štev. projekta: **01/18**

odgovorni vodja projekta: David MIŠIČ, Mag. Arch. **ZAPS 1211**

odgovorni projektant: David MIŠIČ, Mag. Arch. **ZAPS 1211**

projektant: Jernej METEŽ, dipl.ing.grad.;

projekt ID: OŠ-Miren PZI - tehnično 25. 04. 2019

merilo: 1:50

list št.: **1.5**