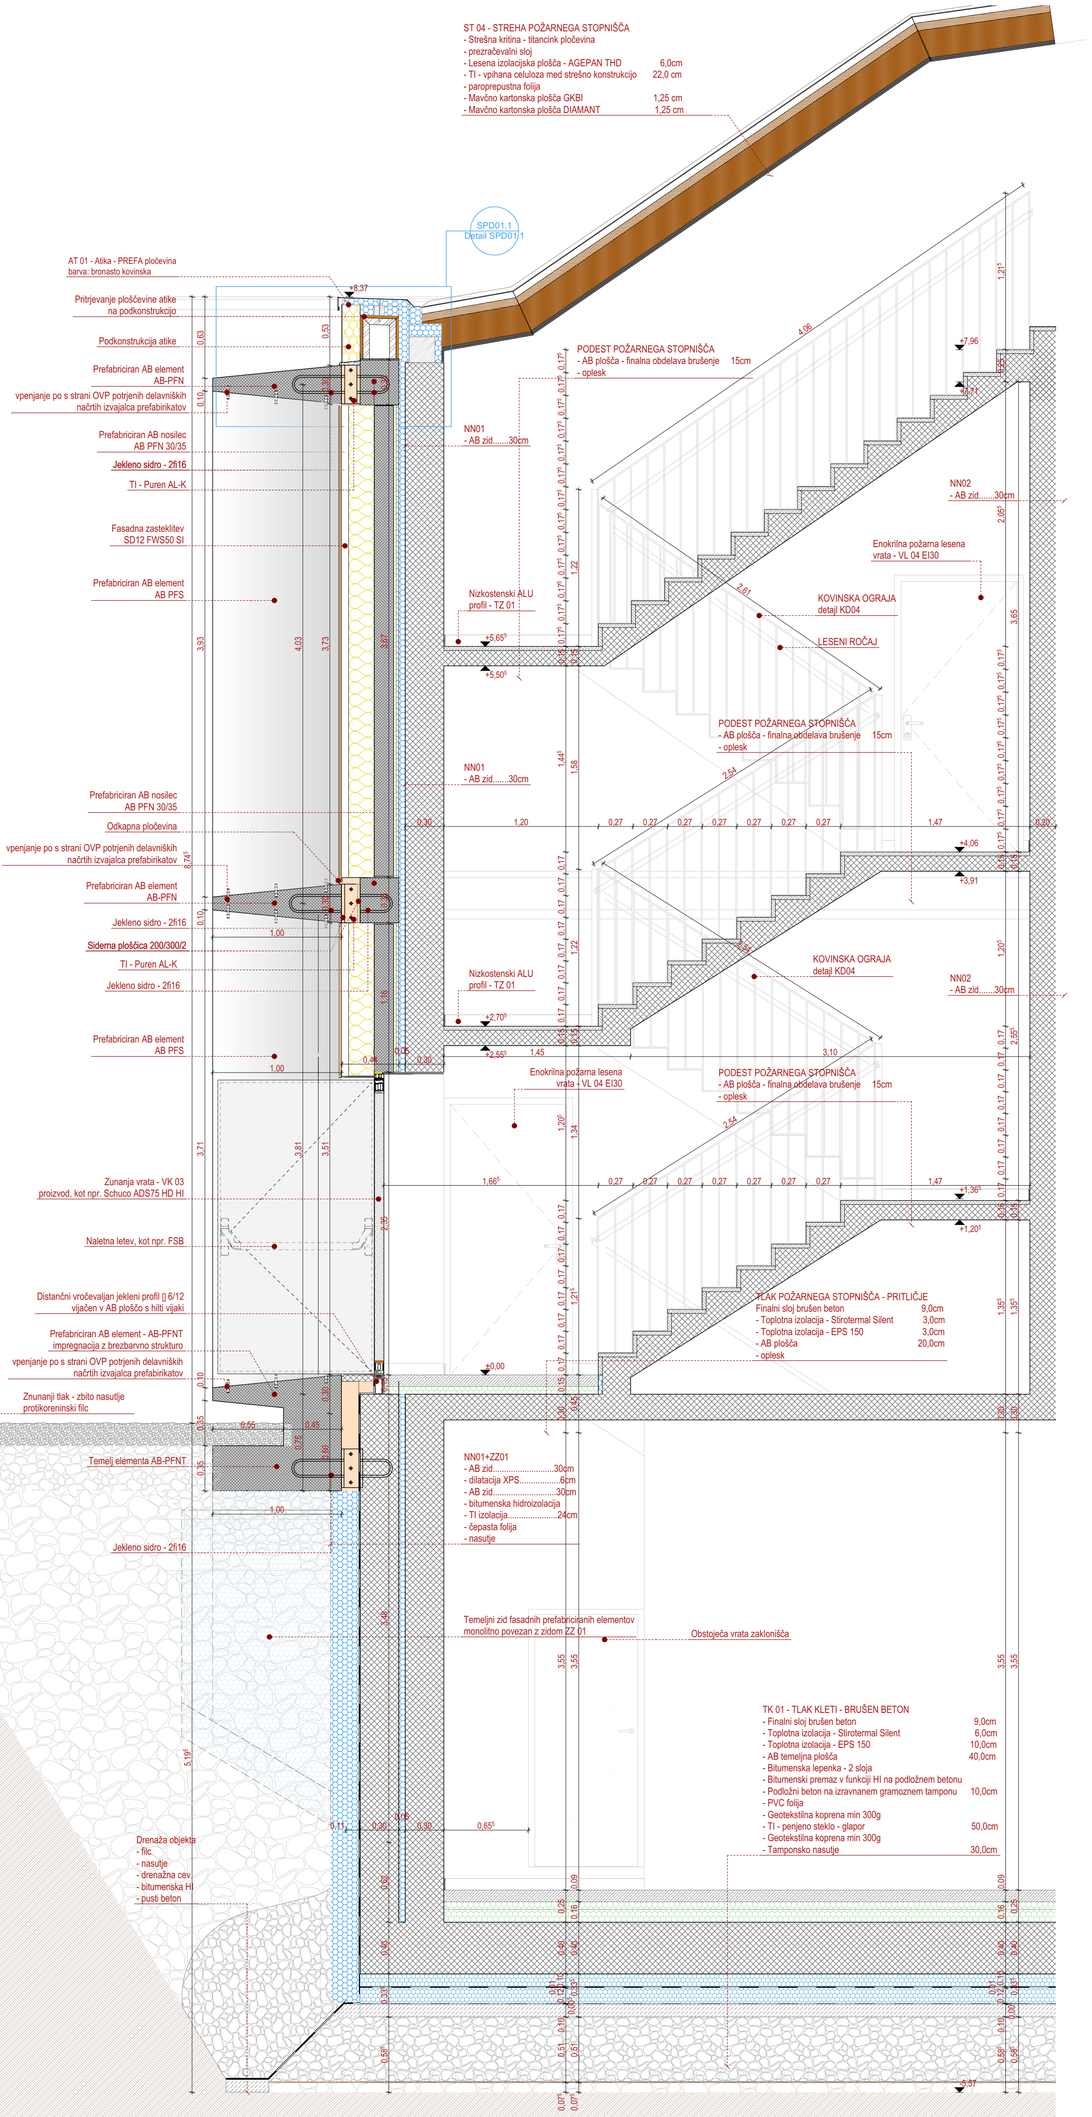

SPD 01 — prerez PORTAL — 1:25

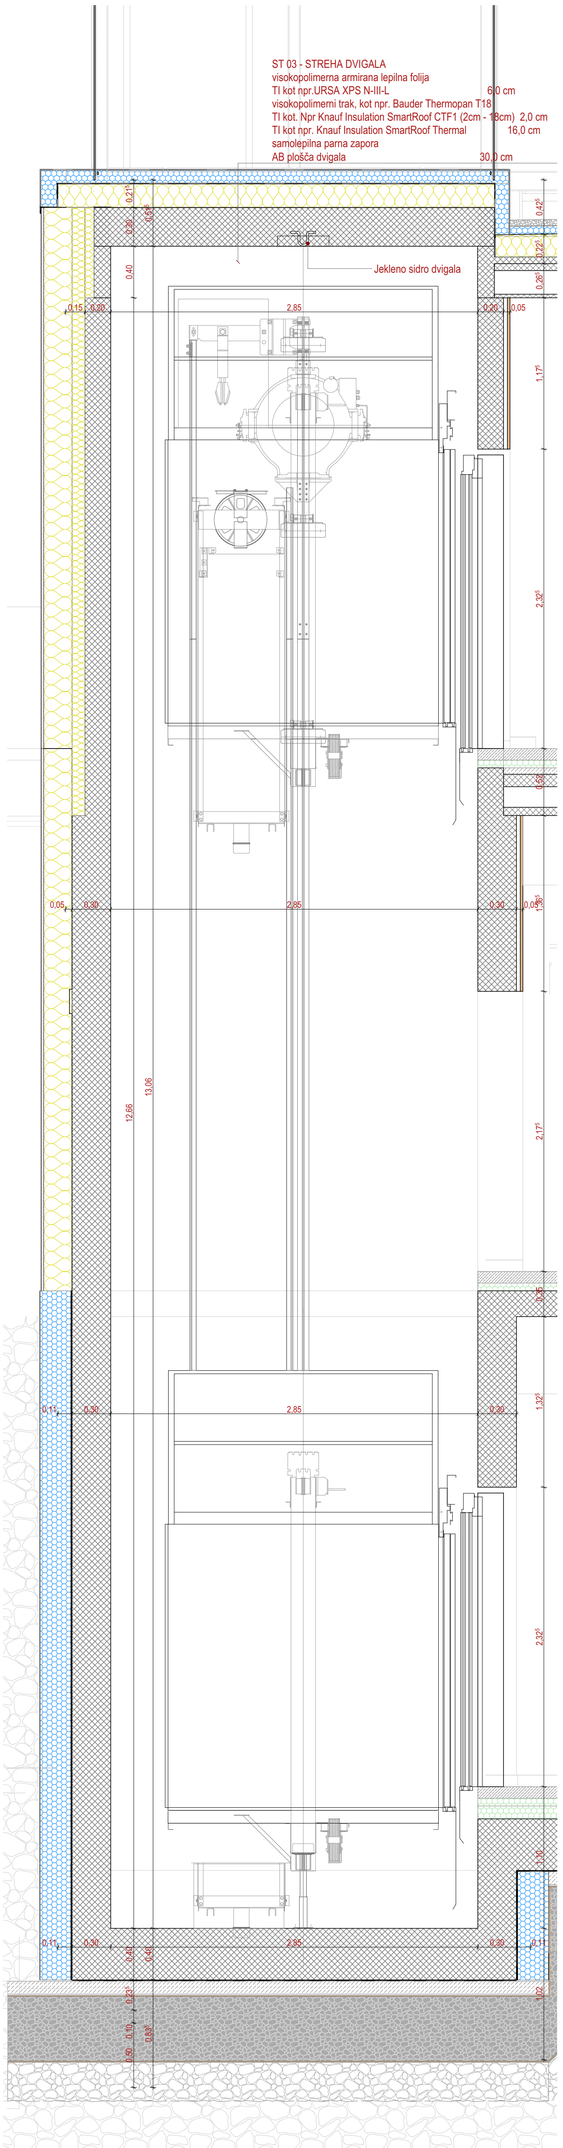

3 — SPD DVIGALO 1F — 1:25

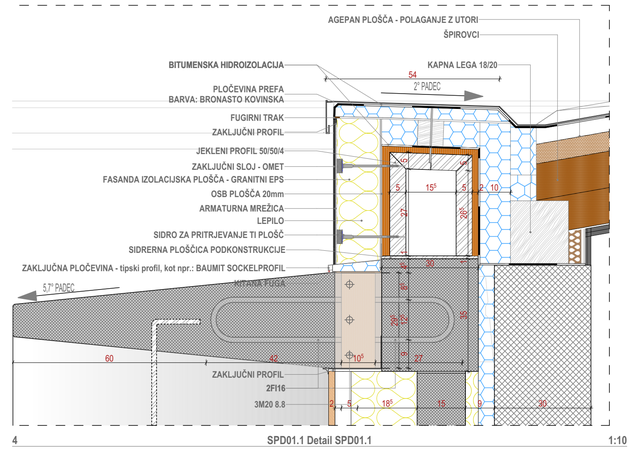

4 — SPD01.1 Detail SPD01.1 — 1:10

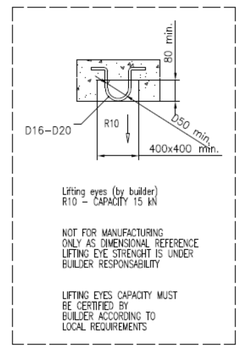

Legenda matrjalov:

- Armiran beton
- Prednapete votle plošče
- Armiran beton - prefabriciran
- Armiran beton - podjemanje
- Betonski bloki
- Armiran beton -45
- Podložni beton
- Cementni estrih
- Aluminij
- Opeka
- Les konstrukcijski
- Masivni parket
- Brtušen beton
- Epoksi
- Mavčno kartonska plošča
- Cementno lepilo
- Toplotna izloacija - kamena volna
- Toplotna izloacija - EPS 150
- Toplotna izloacija - XPS
- Toplotna izloacija - PUREN AL-K
- Hidro izolacija
- Filc
- Gramoz (dmax16 mm)
- Gramoz (dmax 32 mm)
- Pesek
- Zemlja

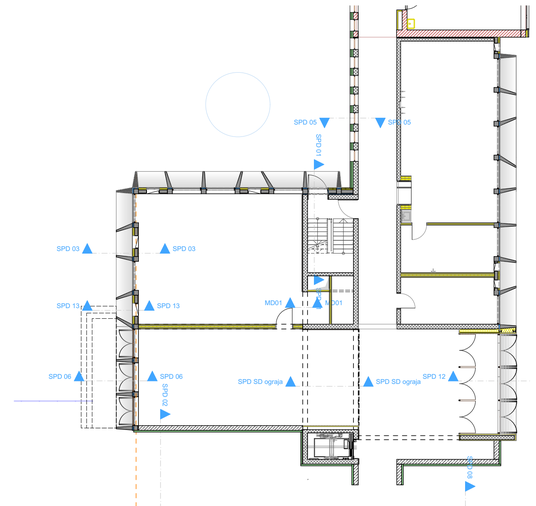

5 — 0. Pritličje tloris prikaz — 1:200

OPOMBA: VGRADNJA DVIGALA PO TEHNOLOŠKIH NAČRTIH DOBAVITELJA!

SPREMEMBE

STYRIA ARHITEKTURA
T +386 /2/ 228 29 88
F +386 /2/ 228 29 89
E INFO@STYRIA.SI
STYRIA ARHITEKTURA D.O.O.
ČANKARJEVA ULICA 6E / SI-2000 MARIBOR
WWW.STYRIA.SI

Občina Miren-Kostanjevica

±0,00 = +47,98

objekt: **OŠ Miren in postavitev nove telovadnice**
OSNOVNA ŠOLA MIREN, Miren 140
lokacija: k.o. 2325 - MIREN; parc. št. 623/3, 623/7, 623/8, 623/1, 623/10, 623/4, 623/5, 623/8, 624/2, 624/4, 626/1, 660/10, 660/6, 660/7, 660/9, 973, 977/3, 977/4, 978

naročnik: **Občina Miren-Kostanjevica**
Miren 137, Miren - Slovenija

vrsta načrta: **SPD**

projekt: **PZI - Projekt za izvedbo**

risba: **SPD 01, SPD DVIGALO**

datum: SEPTEMBER 2018

štev. projekta: **01/18**

odgovorni vodja projekta: David MIŠIČ, Mag. Arch. **ZAPS 1211**

odgovorni projektant: David MIŠIČ, Mag. Arch. **ZAPS 1211**

projektant: Jernej METEZ, dipl.ing.grad.;

projekt ID: OŠ-Miren-PZI - Izdano: 29. 04. 2019

merilo: 1:25, 1:50, 1:10, 1:200 list št. **2.3**