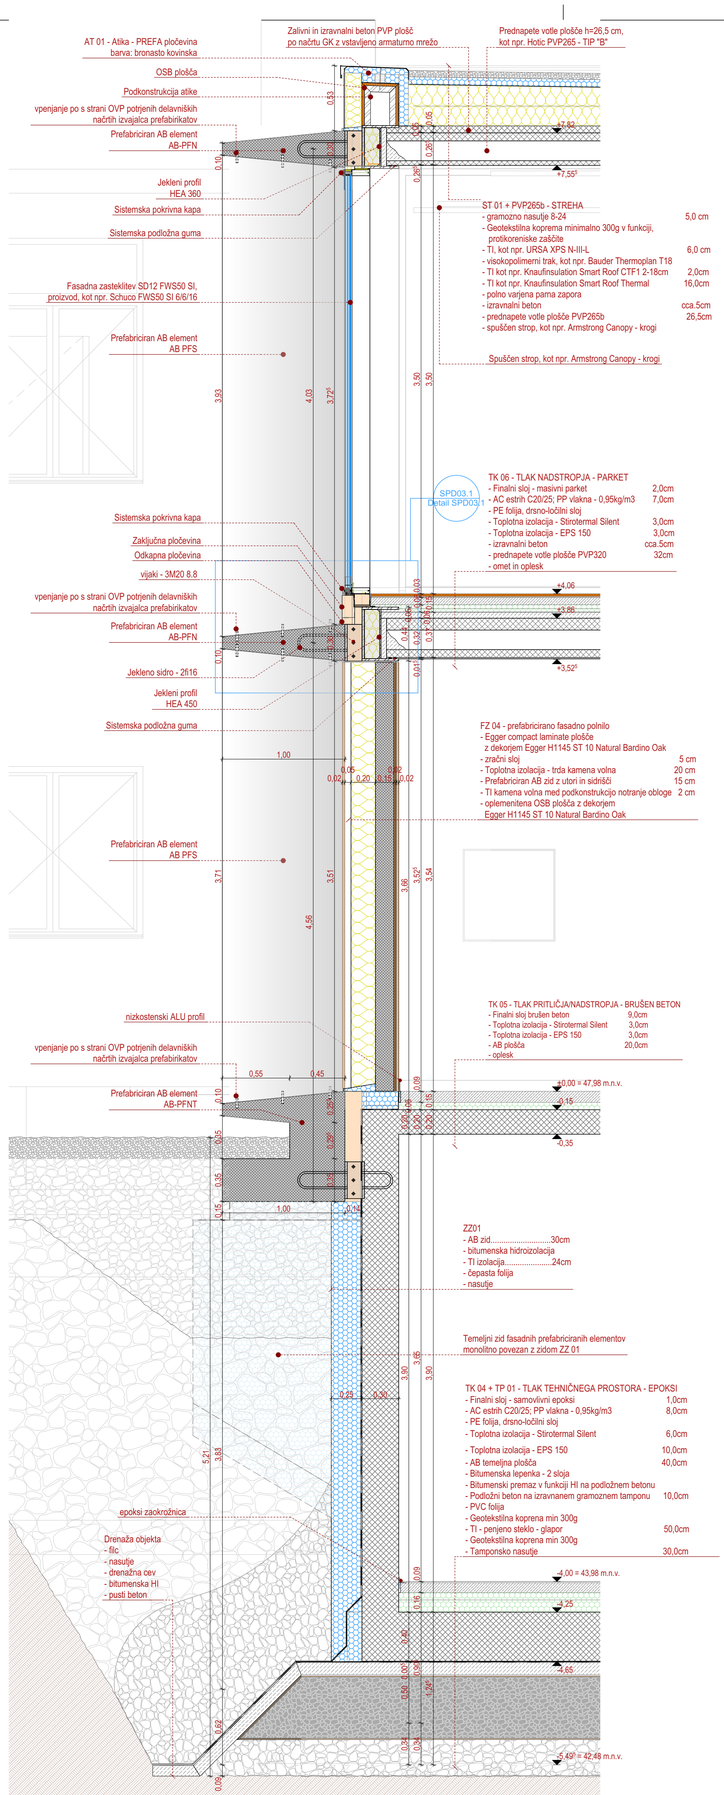

2 SPD 03 Prerez SPD 1:25

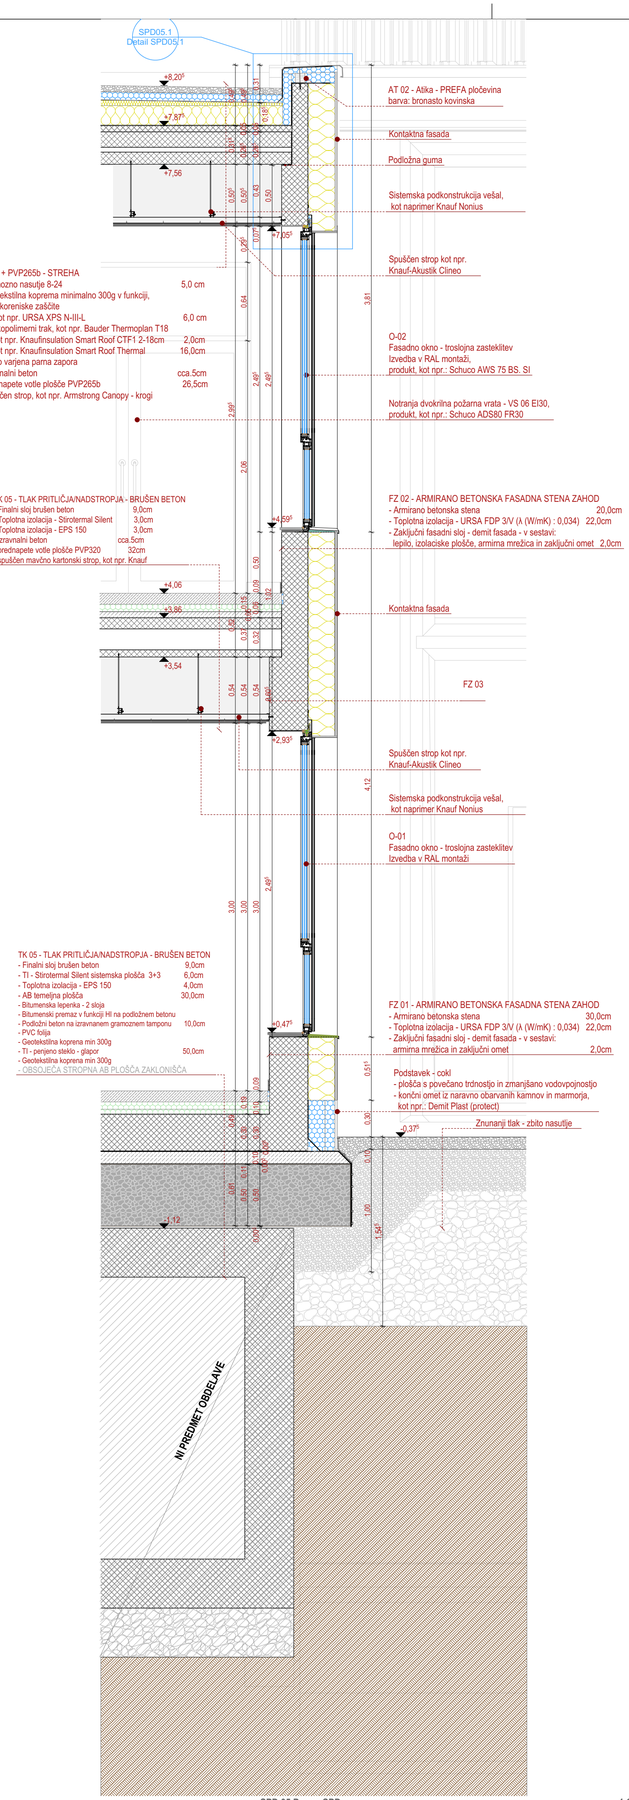

1 SPD 05 Prerez SPD 1:25

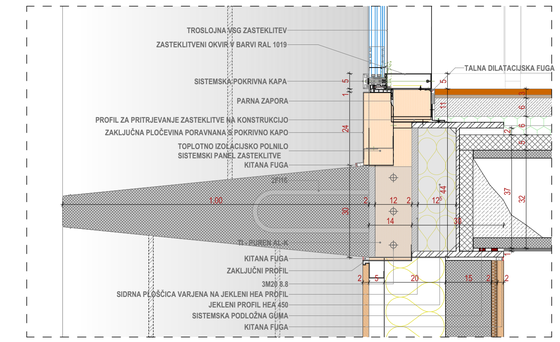

4 SPD03.1 Detail SPD03.1 1:10

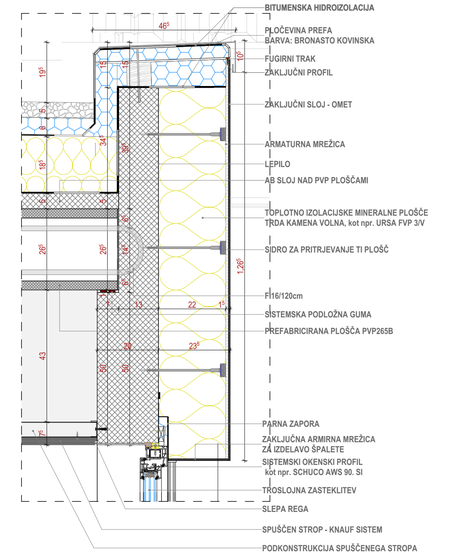

3 SPD05.1 Detail SPD05.1 1:10

Legenda matrjalov:

- Armiran beton
- Prednapete votle plošče
- Armiran beton - prefabriciran
- Armiran beton - podjemanje
- Betonski bloki
- Armiran beton -45
- Podložni beton
- Cementni estrih
- Aluminij
- Opeka
- Les konstrukcijski
- Masivni parket
- Brtušen beton
- Epoksi
- Mavčno kartonska plošča
- Cementno lepilo
- Toplotna izolacija - kamena volna
- Toplotna izolacija - EPS 150
- Toplotna izolacija - XPS
- Toplotna izolacija - PUREN AL-K
- Hidro izolacija
- Filc
- Gramoz (dmax16 mm)
- Gramoz (dmax 32 mm)
- Pesek
- Zemlja

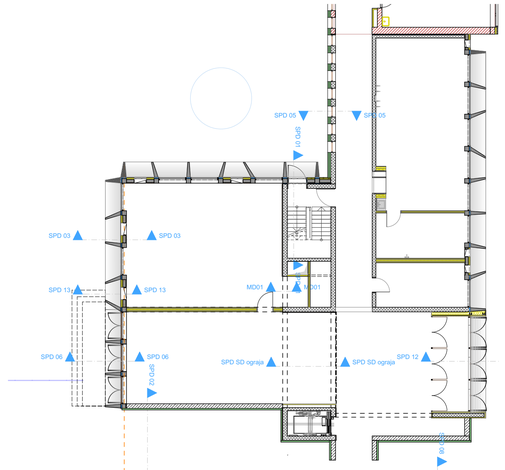

6 0. Pritličje tloris prikaz 1:200

SPREMEMBE

STYRIA ARHITEKTURA

T +386 /2/ 228 29 88
F +386 /2/ 228 29 89
E INFO@STYRIA.SI

STYRIA ARHITEKTURA D.O.O.
CANKARJEVA ULICA 6E / SI-2000 MARIBOR
WWW.STYRIA.SI

Občina Miren-Kostanjevica

±0,00 = +47,98

OŠ Miren in postavitev nove telovadnice

objekt: OSNOVNA ŠOLA MIREN, Miren 140
k.o. 2223 - MIREN; parc. št. 822/3, 822/7, 822/8, 823/1, 823/10, 823/4, 823/5, 823/8, 824/2, 824/4, 826/1, 869/10, 869/6, 869/7, 869/9, 870, 871/3, 871/4, 878

lokacija: Občina Miren-Kostanjevica
Miren 137, Miren - Slovenija

naročnik: SPD

vrsta načrta: PZI - Projekt za izvedbo

projekt: SPD 03, 05

risba: SEPTEMBER 2018

datum: 01/18

štev. projekta: David MIŠIČ, Mag. Arch. ZAPS 1211

odgovorni vodja projekta: David MIŠIČ, Mag. Arch. ZAPS 1211

odgovorni projektant: Jemej METEŽ, dipl.ing.grad.;

projektant: OS Miren PZI - februar, 26. 04. 2019

projekt ID:

merilo: 1:25, 1:10, 1:50, 1:200

list št. 2.4