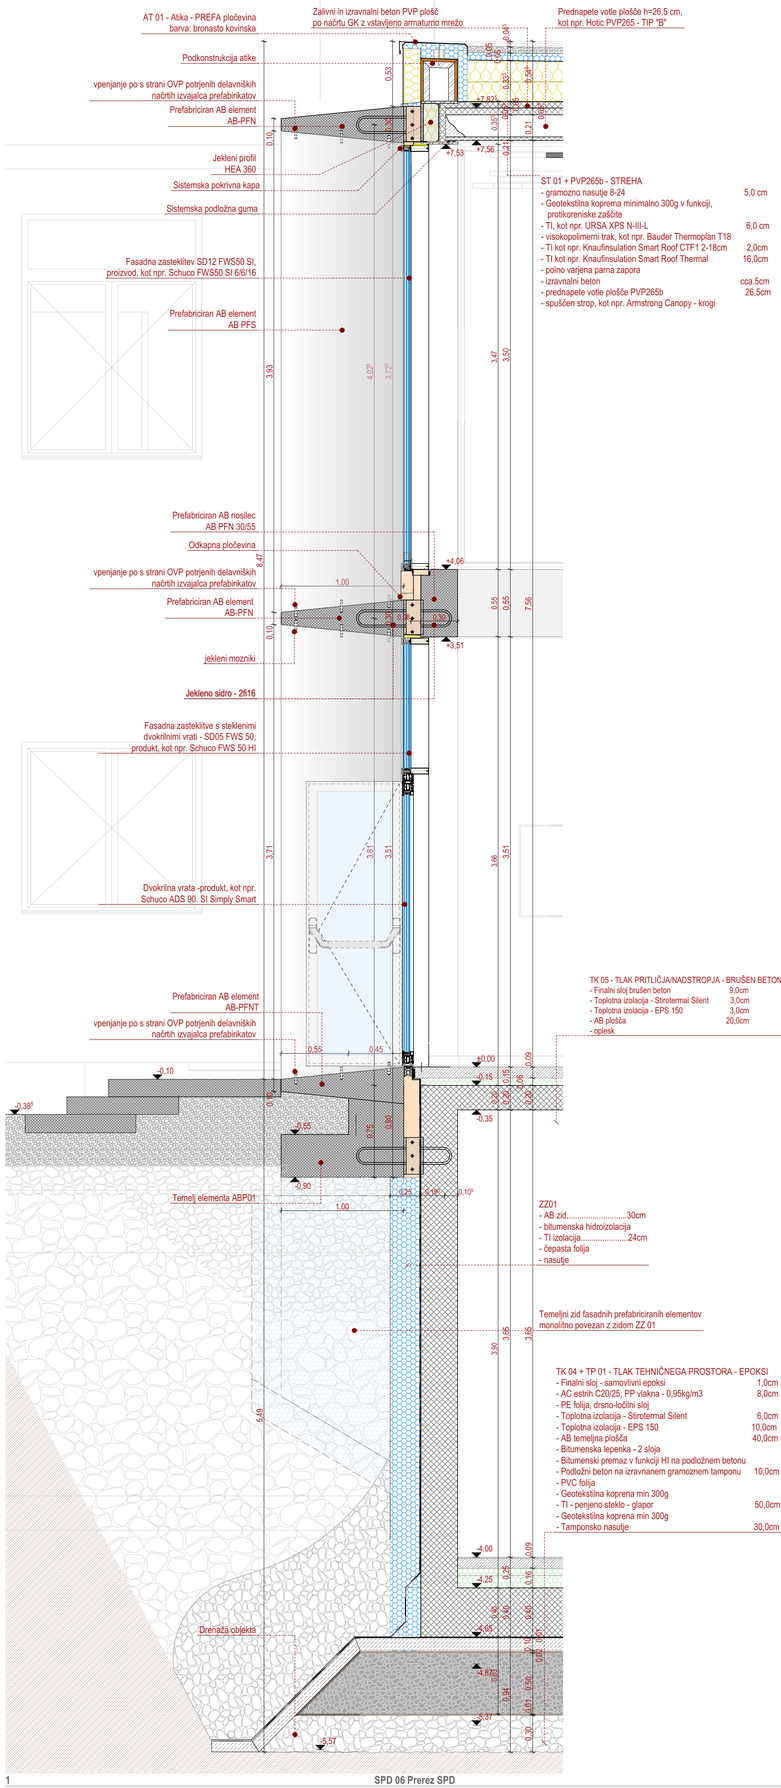

1 SPD 06 Prerez SPD 1:25

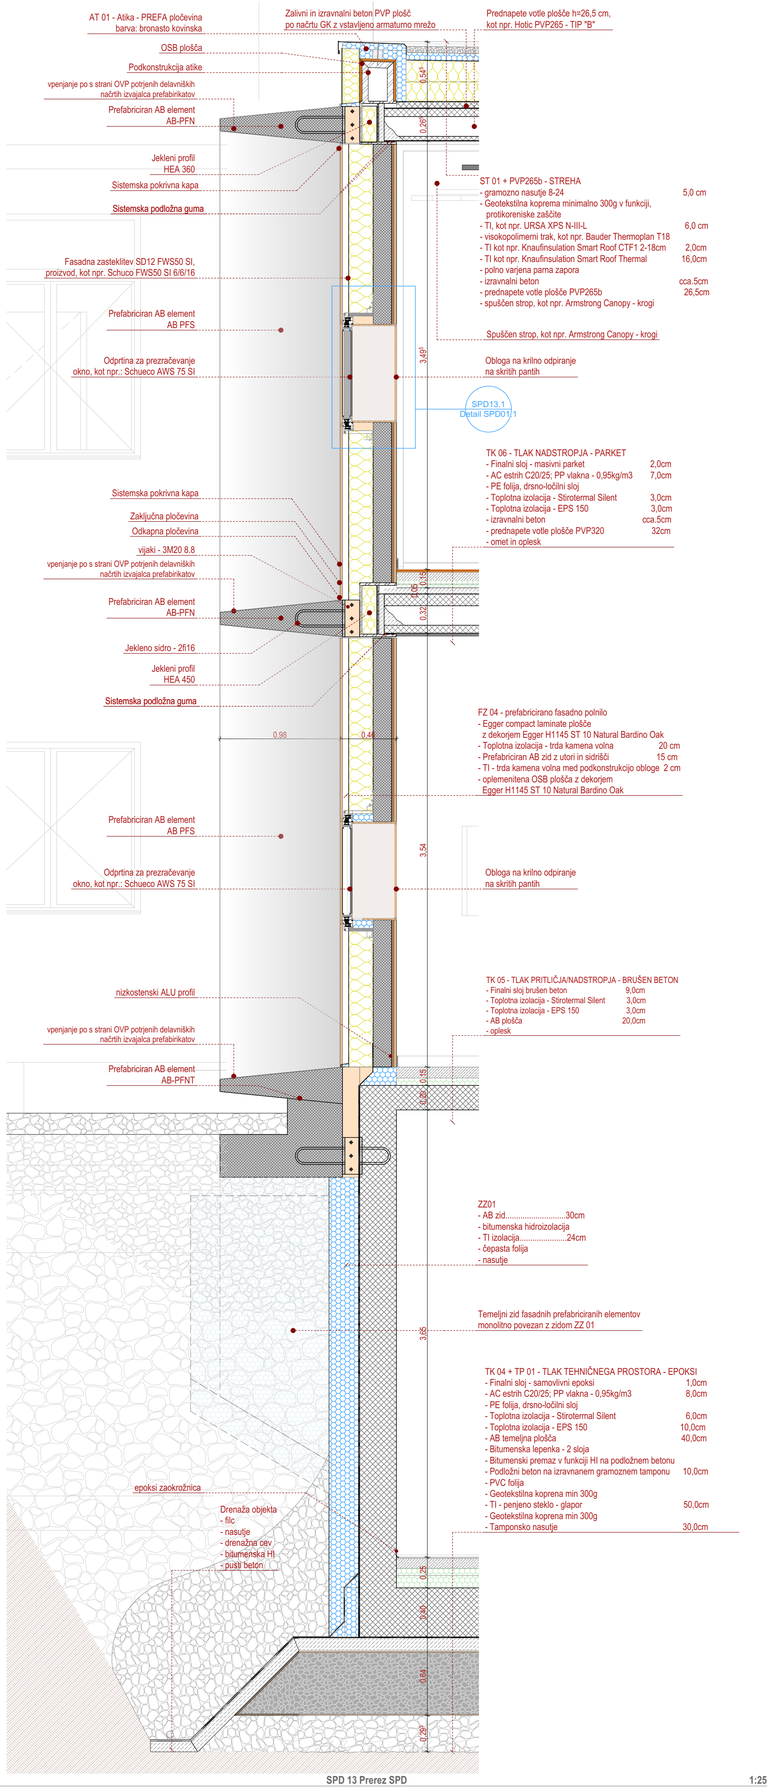

3 SPD 13 Prerez SPD 1:25

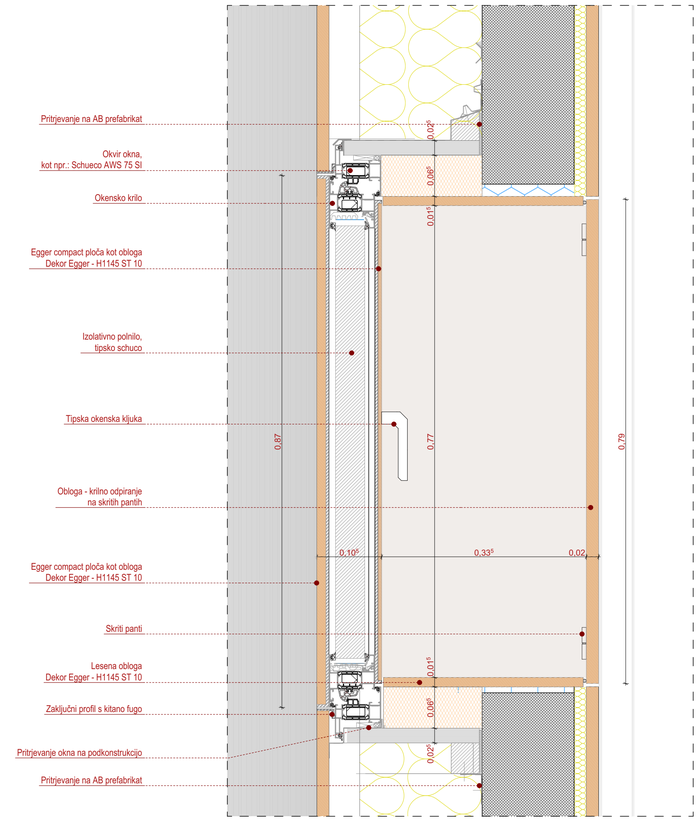

4 SPD13.1 Detail SPD01.1 1:5

Legenda matrjalov:

- Armiran beton
- Prednapete votle plošče
- Armiran beton - prefabriciran
- Armiran beton - podjemanje
- Betonski bloki
- Armiran beton -45
- Podložni beton
- Cementni estrih
- Aluminij
- Opeka
- Les konstrukcijski
- Masivni parket
- Brušen beton
- Epoksi
- Mavčno kartonska plošča
- Cementno lepilo
- Toplotna izolacija - kamena volna
- Toplotna izolacija - EPS 150
- Toplotna izolacija - XPS
- Toplotna izolacija - Puren AL-K
- Hidro izolacija
- Filc
- Gramoz (dmax16 mm)
- Gramoz (dmax 32 mm)
- Pesek
- Zemlja

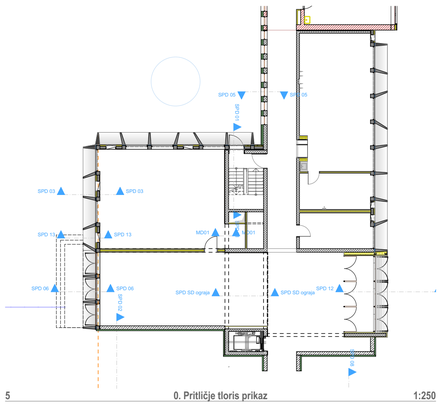

5 0. Pritličje tloris prikaz 1:250

SPREMEMBE

STYRIA ARHITEKTURA
T +386 /2/ 228 29 88
F +386 /2/ 228 29 89
E INFO@STYRIA.SI
STYRIA ARHITEKTURA D.O.O.
CANKARJEVA ULICA 6E / SI-2000 MARIBOR
WWW.STYRIA.SI

Občina Miren-Kostanjevica

±0,00 = +47,98

objekt: **OŠ Miren in postavitev nove telovadnice**
OSNOVNA ŠOLA MIREN, Miren 140
lokacija: **k.o. 2331 - MIREN; parc. št. 632/3, 632/7, 632/8, 632/1, 623/10, 633/4, 633/5, 633/8, 634/2, 634/4, 636/1, 660/10, 660/6, 660/7, 660/8, 675, 677/3, 677/4, 678**

naročnik: **Občina Miren-Kostanjevica**
Miren 137, Miren - Slovenija
vrsta načrta: **SPD**
projekt: **PZI - Projekt za izvedbo**
risba: **SPD 06, 13**
datum: SEPTEMBER 2018
štev. projekta: **01/18**
odgovorni vodja projekta: David MIŠIČ, Mag. Arch. **ZAPS 1211**
odgovorni projektant: David MIŠIČ, Mag. Arch. **ZAPS 1211**
projektant: Jernej METEŽ, dipl.ing.grad.;
OS Miren PZI - Izdelano: 29. 04. 2019
projekt ID:
merilo: 1:25, 1:50, 1:5, 1:250 list št. **2.5**