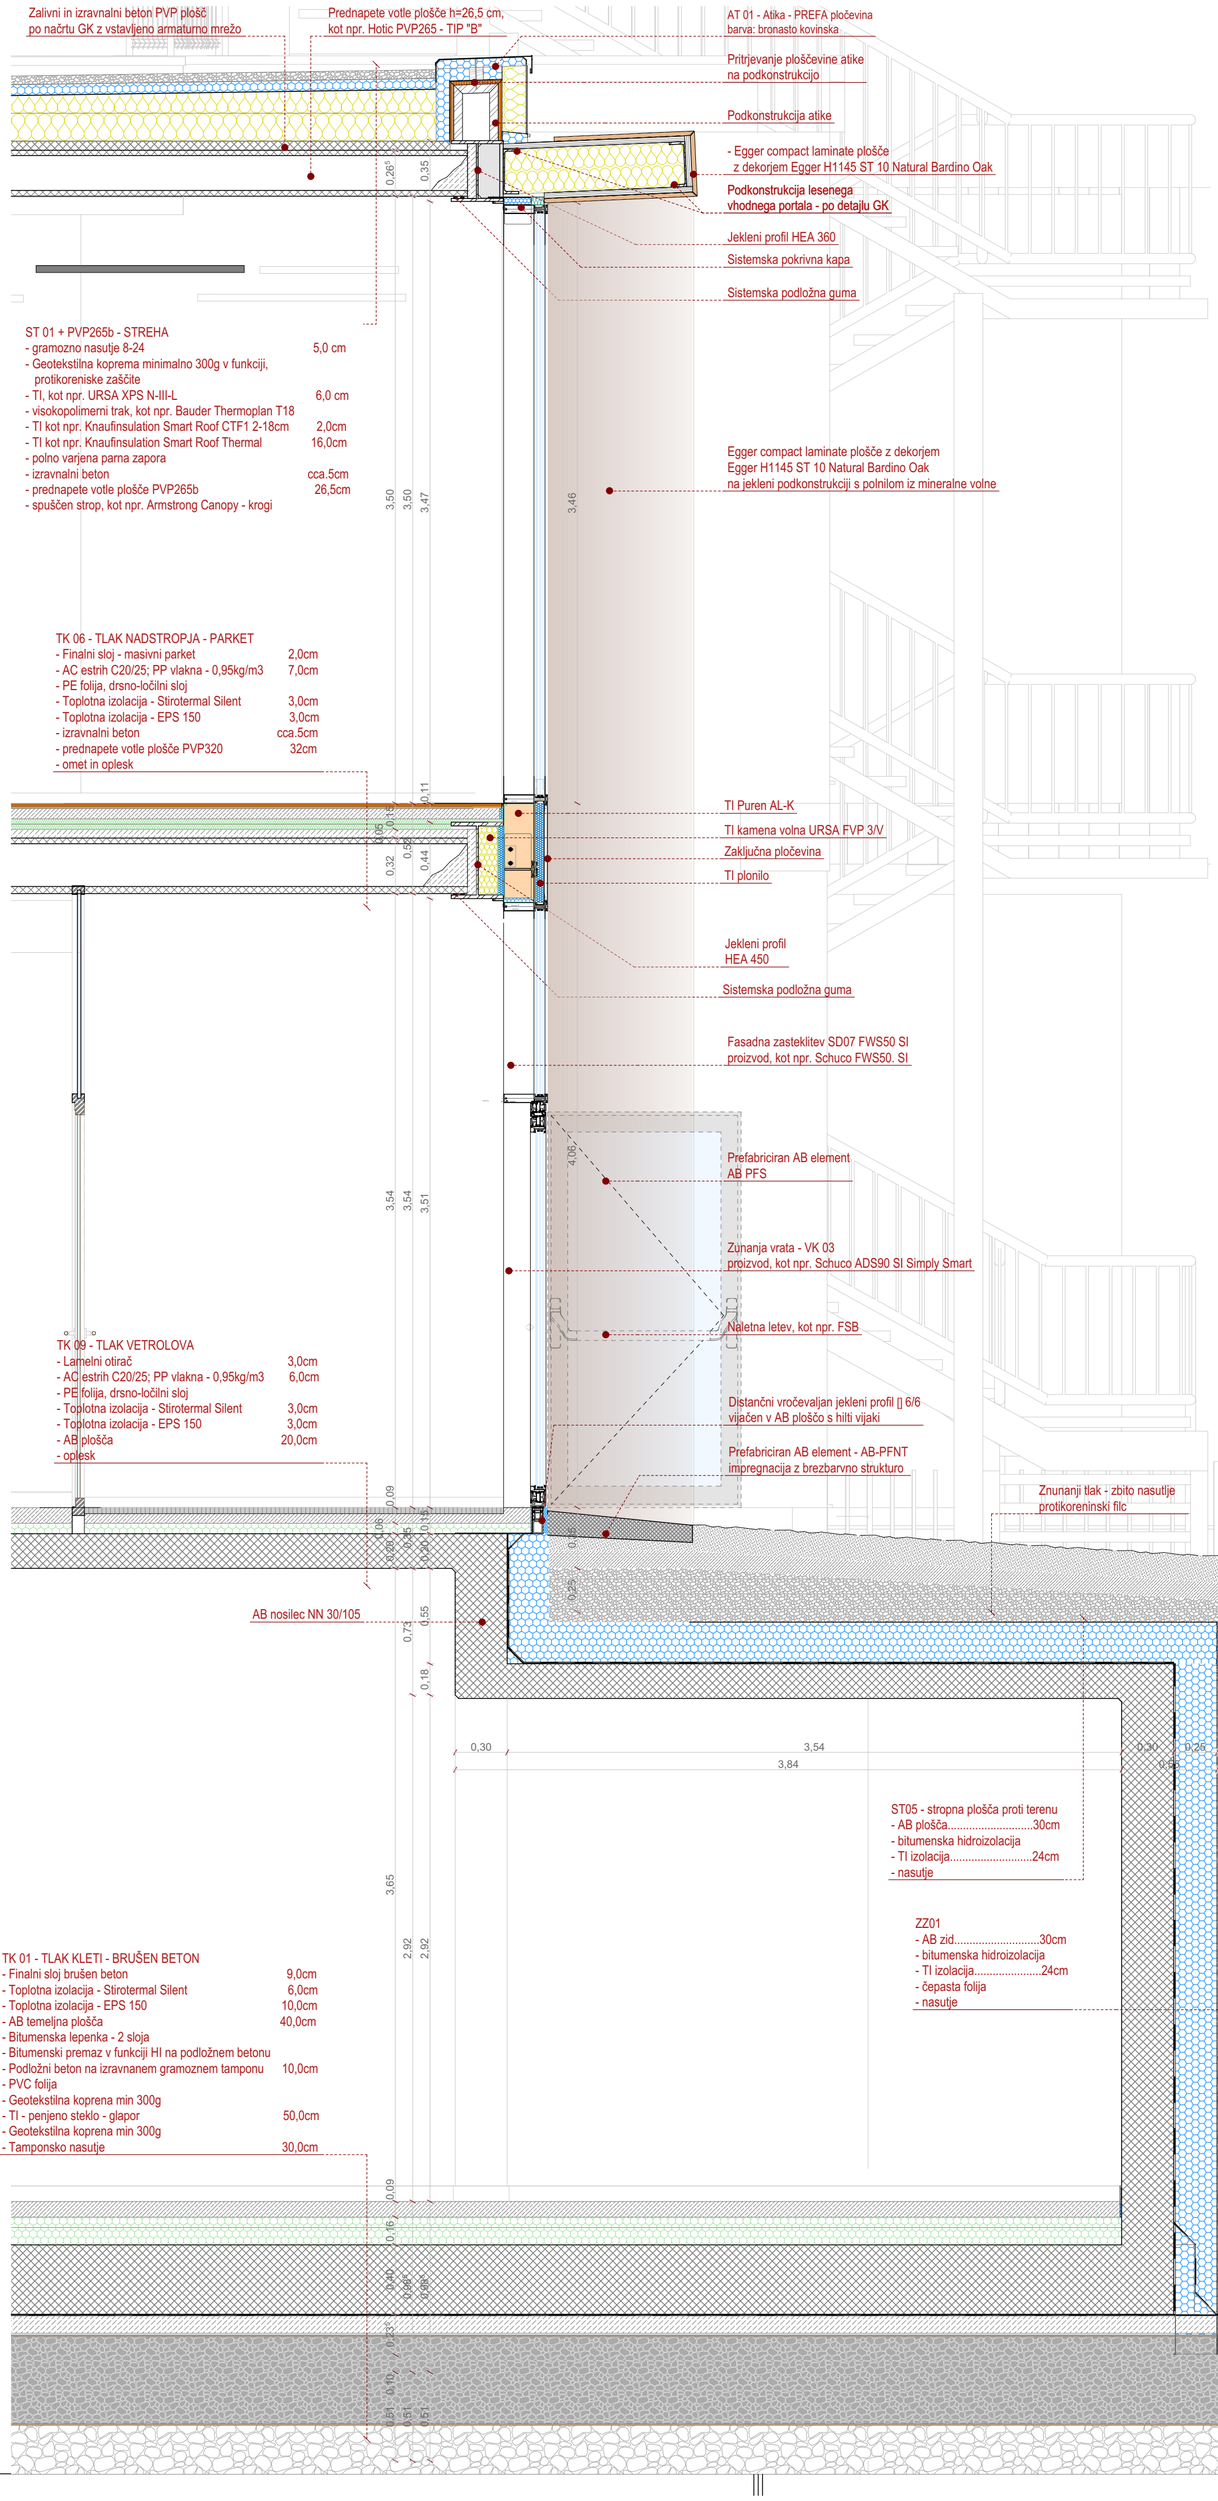

Legenda matrjalov:

- Armiran beton
- Prednapete votle plošče
- Armiran beton - prefabriciran
- Armiran beton - podjemanje
- Betonski bloki
- Armiran beton -45
- Podložni beton
- Cementni estrih
- Aluminij
- Opeka
- Les konstrukcijski
- Masivni parket
- Brtušen beton
- Epoksi
- Mavčno kartonska plošča
- Cementno lepilo
- Toplotna izloacija - kamena volna
- Toplotna izloacija - EPS 150
- Toplotna izloacija - XPS
- Hidro izolacija
- Filc
- Gramoz (dmax16 mm)
- Gramoz (dmax 32 mm)
- Pesek
- Zemlja

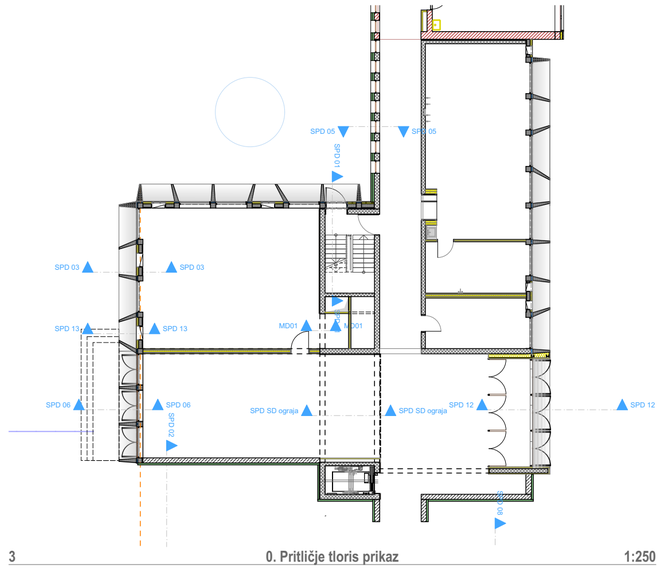

3 0. Pritličje tloris prikaz 1:250

SPREMEMBE

STYRIA ARHITEKTURA
T +386 /2/ 228 29 88
F +386 /2/ 228 29 89
E INFO@STYRIA.SI
STYRIA ARHITEKTURA D.O.O.
ČANKARJEVA ULICA 6E / SI-2000 MARIBOR
WWW.STYRIA.SI

Občina Miren-Kostanjevica

±0,00 = +47,98

objekt: **OŠ Miren in postavitev nove telovadnice**
OSNOVNA ŠOLA MIREN, Miren 140
lokacija: *k.o. 2235 - MIREN; parc. št. 622/3, 622/7, 622/8, 623/1, 623/10, 623/4, 623/5, 623/8, 624/2, 624/4, 626/1, 660/10, 660/6, 660/7, 660/9, 975, 977/3, 977/4, 978*

naročnik: **Občina Miren-Kostanjevica**
Miren 137, Miren - Slovenija

vrsta načrta: **SPD**
projekt: **PZI - Projekt za izvedbo**
risba: **SPD 12**
datum: SEPTEMBER 2018
štev. projekta: **01/18**
odgovorni vodja projekta: David MIŠIČ, Mag. Arch. **ZAPS 1211**
odgovorni projektant: David MIŠIČ, Mag. Arch. **ZAPS 1211**
projektant: Jernej METEŽ, dipl.ing.grad.;
projekt ID: OŠ-Miren PZI - tiskano: 29. 04. 2019

merilo: 1:25, 1:50, 1:250 list št. **2.6**