




MONOLITNA PLOŠČA STREHE

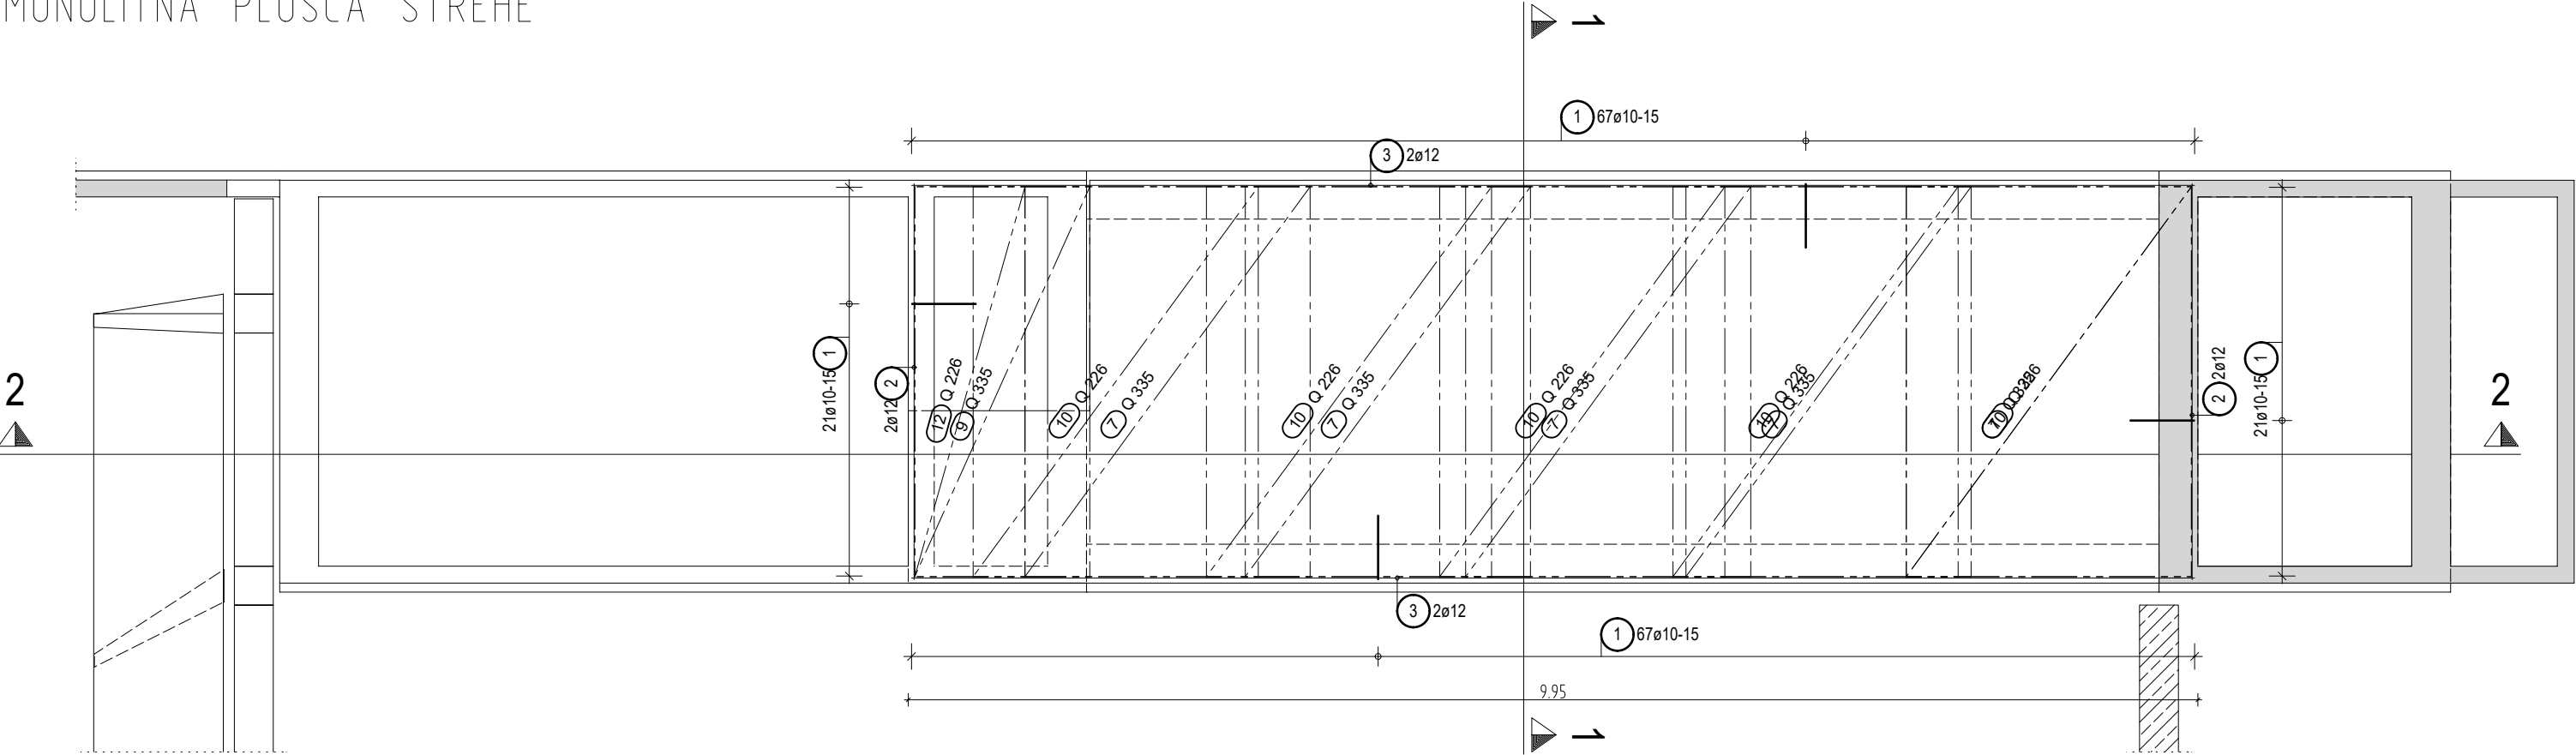


MONOLITNA PLOŠČA 1. NADSTROPJA

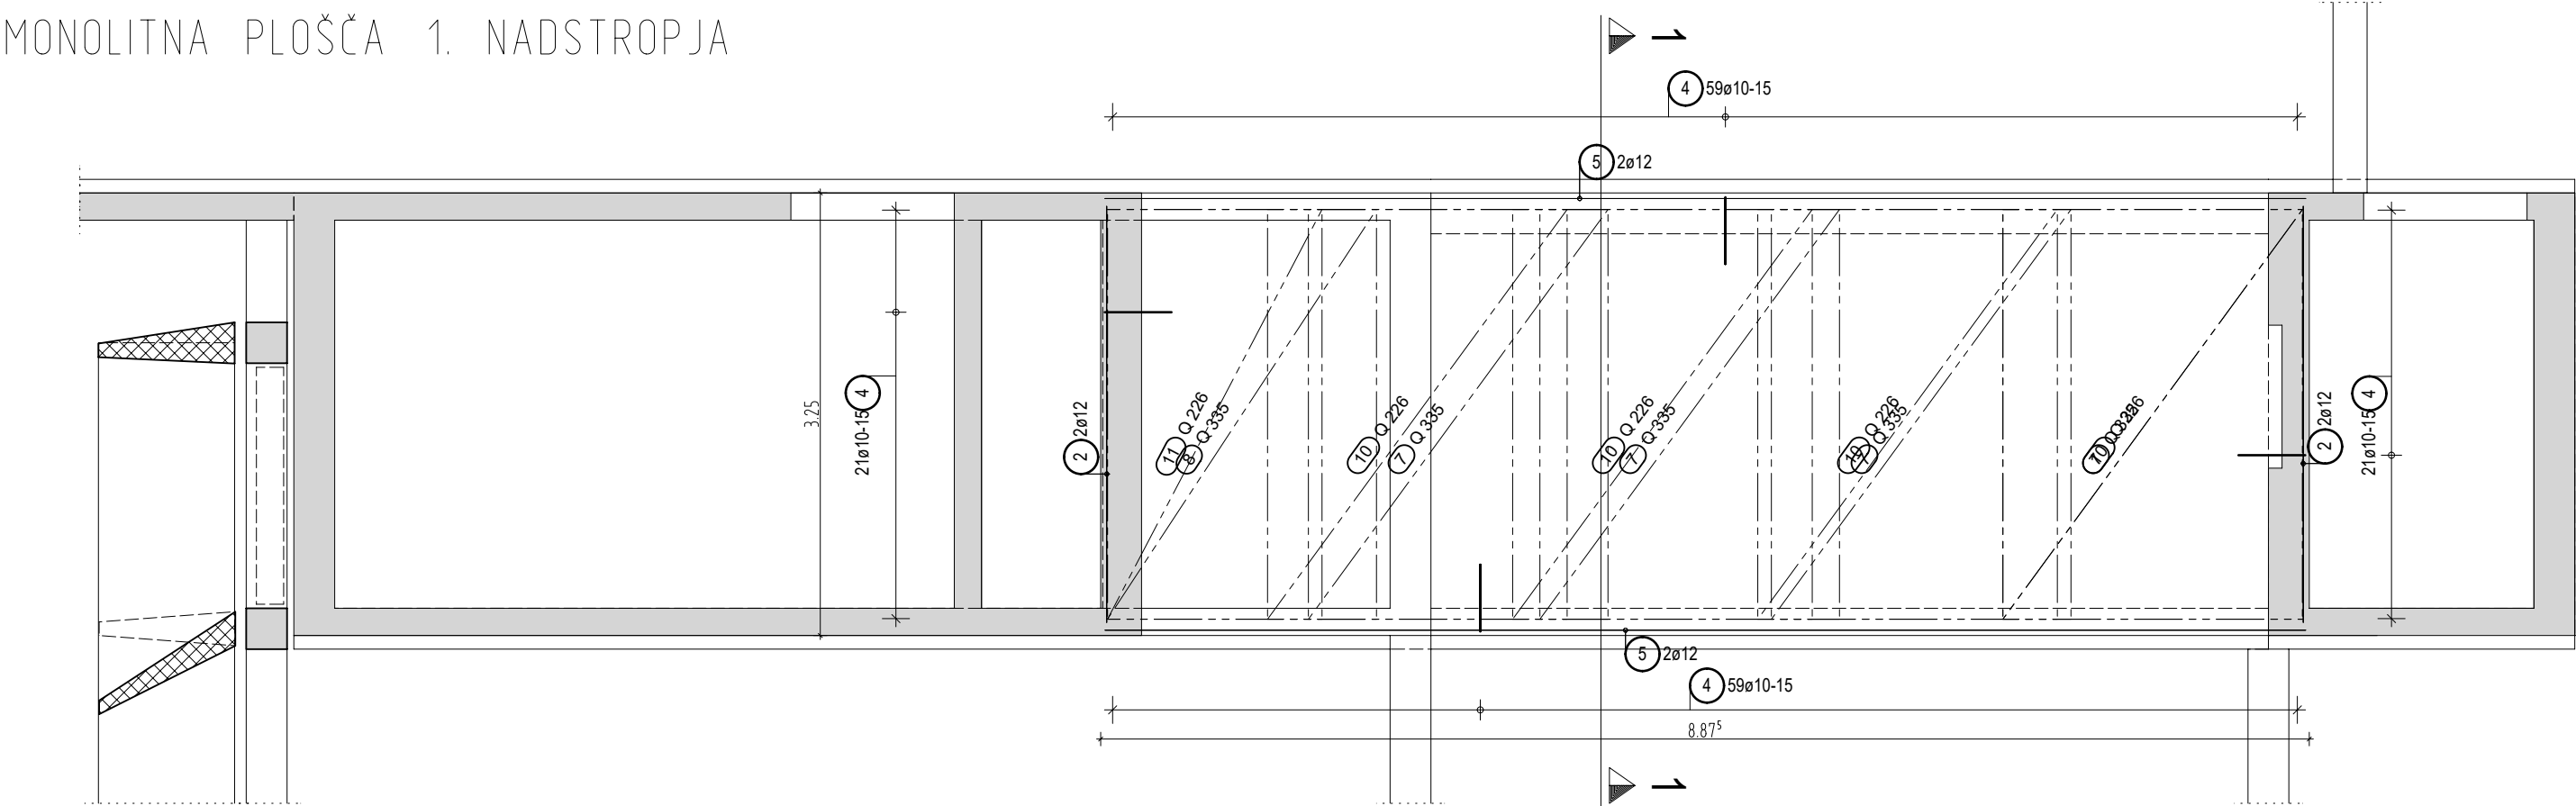

Prerez 2 - 2

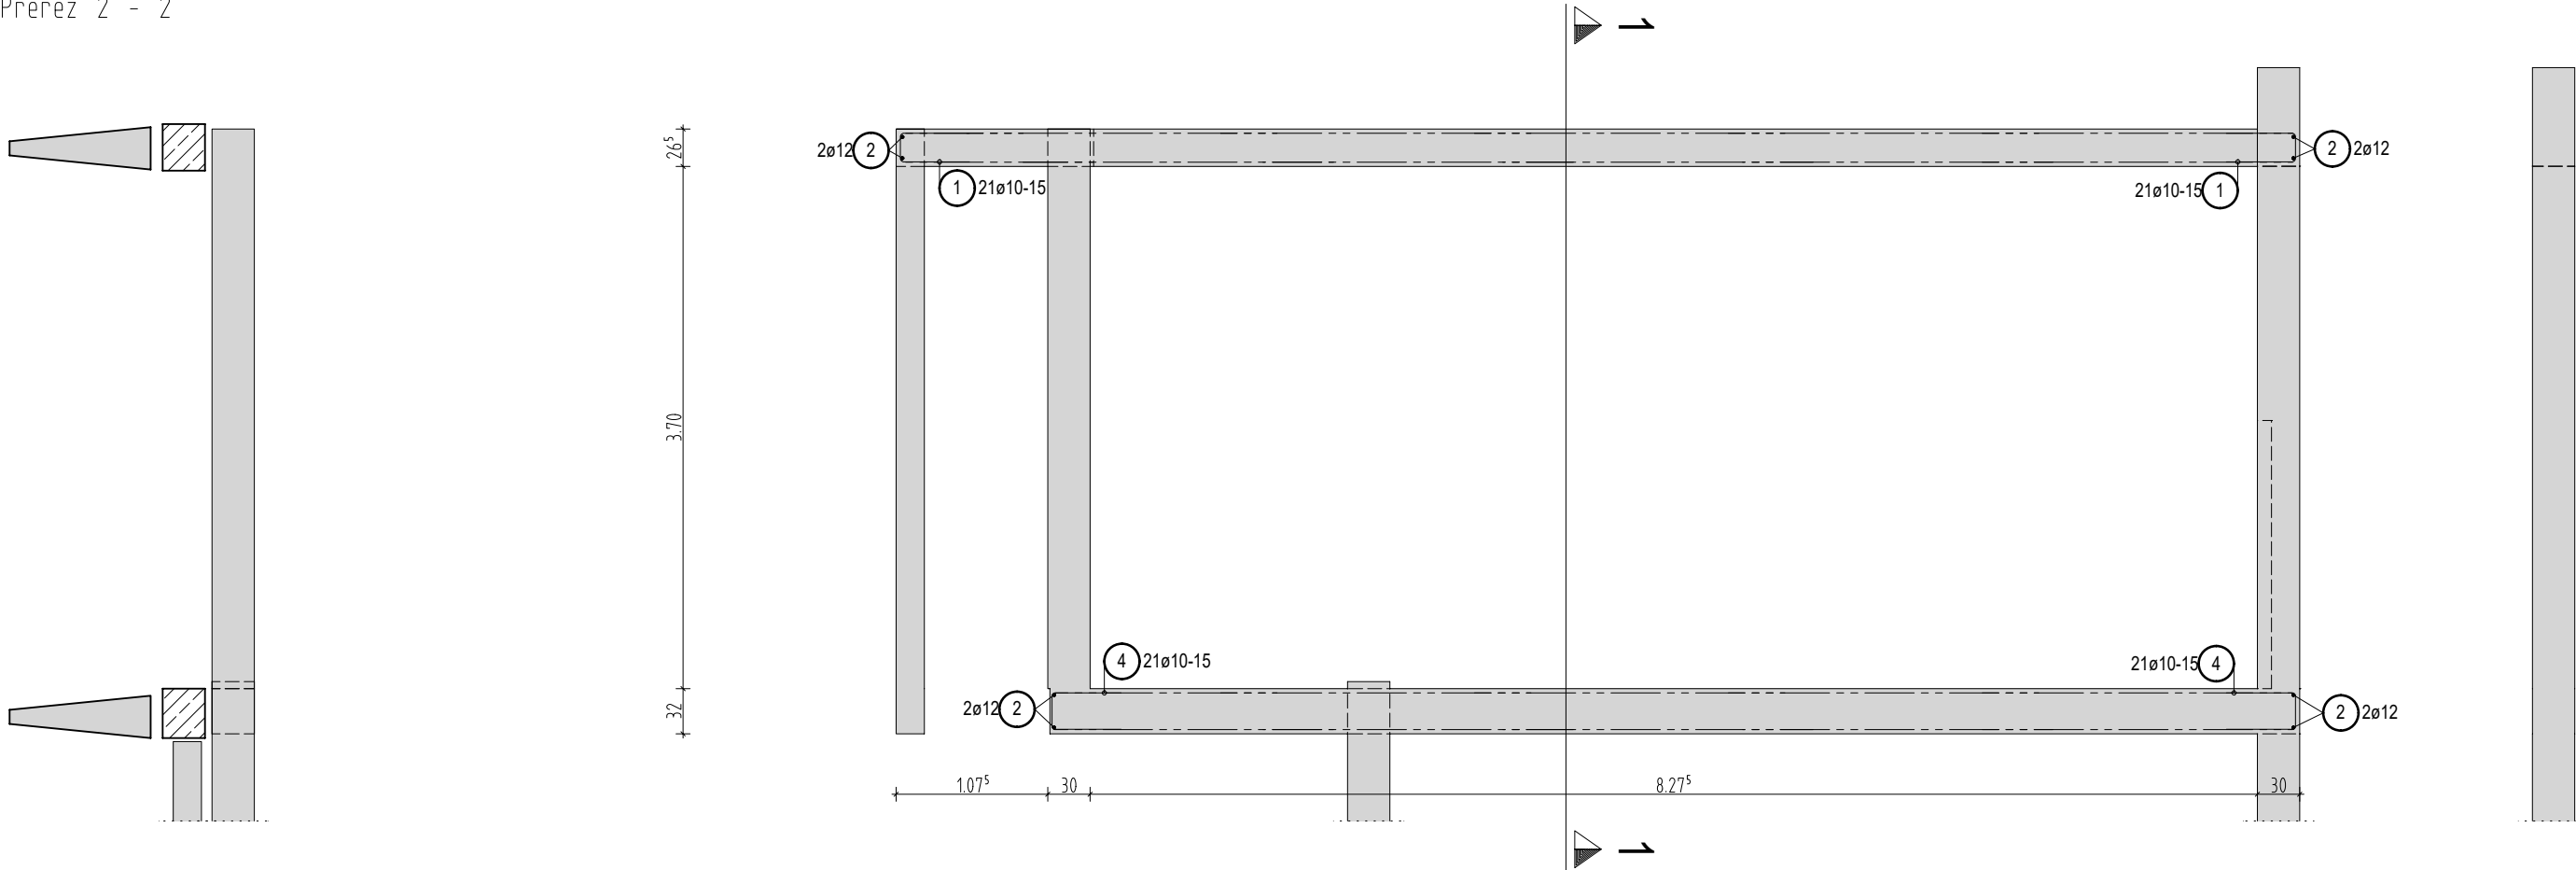

Prerez 1 - 1

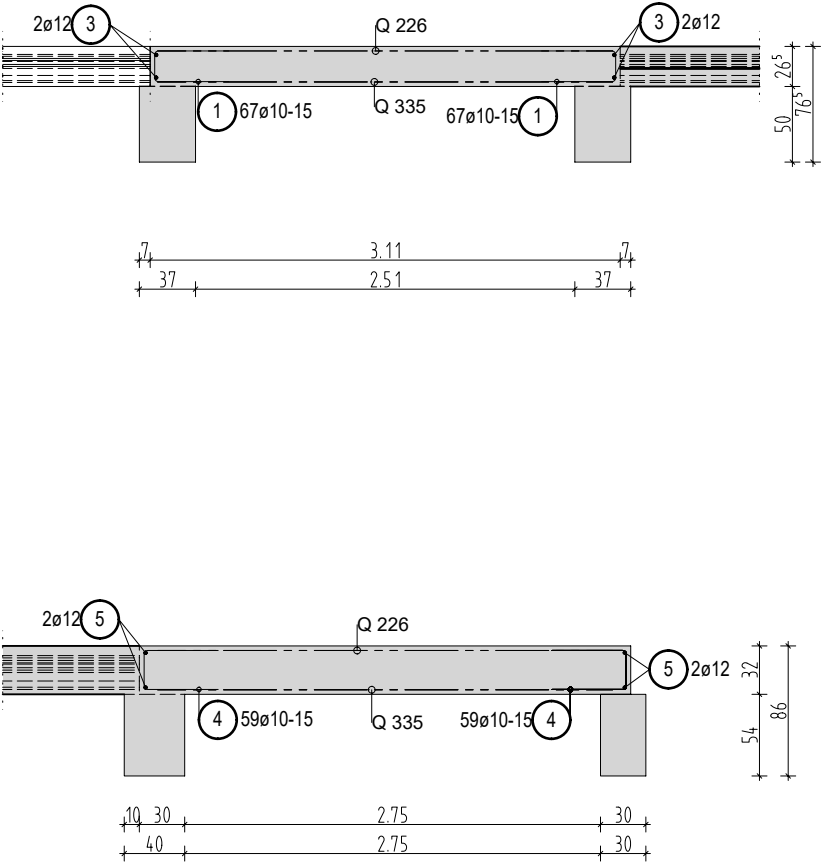

MATERIAL

Armaturno jeklo:	RA	mreže
	B500B	B500A
Beton:	C30/37	
Prekrivni sloj:	2.5cm	

GRANT d.o.o., *podjetje za projektiranje in inženiring*

Maribor, Partizanska 36, tel.02/234 18 50, 02/234 18 55

e-mail: info@grant.si

fax.02/234 18 56

naročnik OBČINA MIREN-KOSTANJEVICA, Miren 137, 5291 Miren

objekt OŠ MIREN IN POSTAVITEV NOVE TELOVADNICE

načrt ARMATURNI NAČRT PLOŠČ 1.NADSTROPJA IN STREHE

št. projekta 01/18-G

merilo 1:50

odgovorni vodja projekta David MIŠIČ u.d.i.a.

ident.št.
A-12.11

odgovorni projektant faze Domen GRADIŠNIK,u.d.i.g.

ident.št.
G-3.115

sodelavec

kontrola

faza PZI

datum: SEPT. 2018

načrt št. G-11

pripadajoči
načrti