



ARMATURNI NAČRT STOPNIC


Prerez 1 - 1

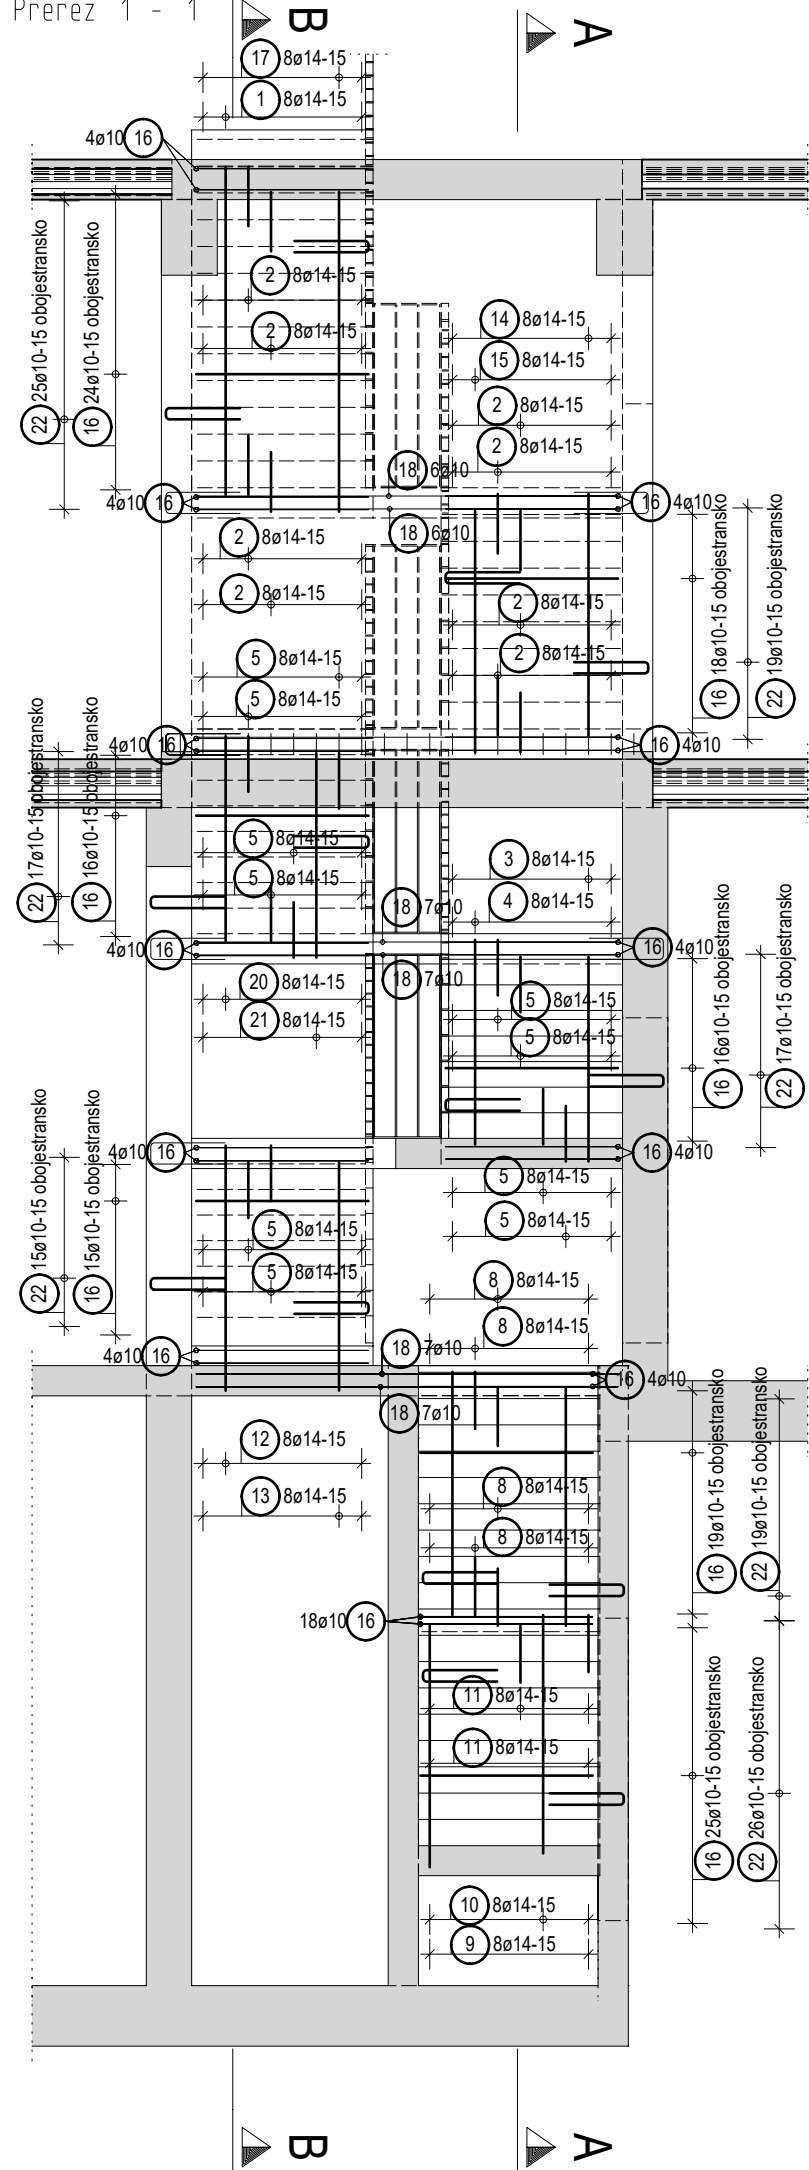

Prerez A - A

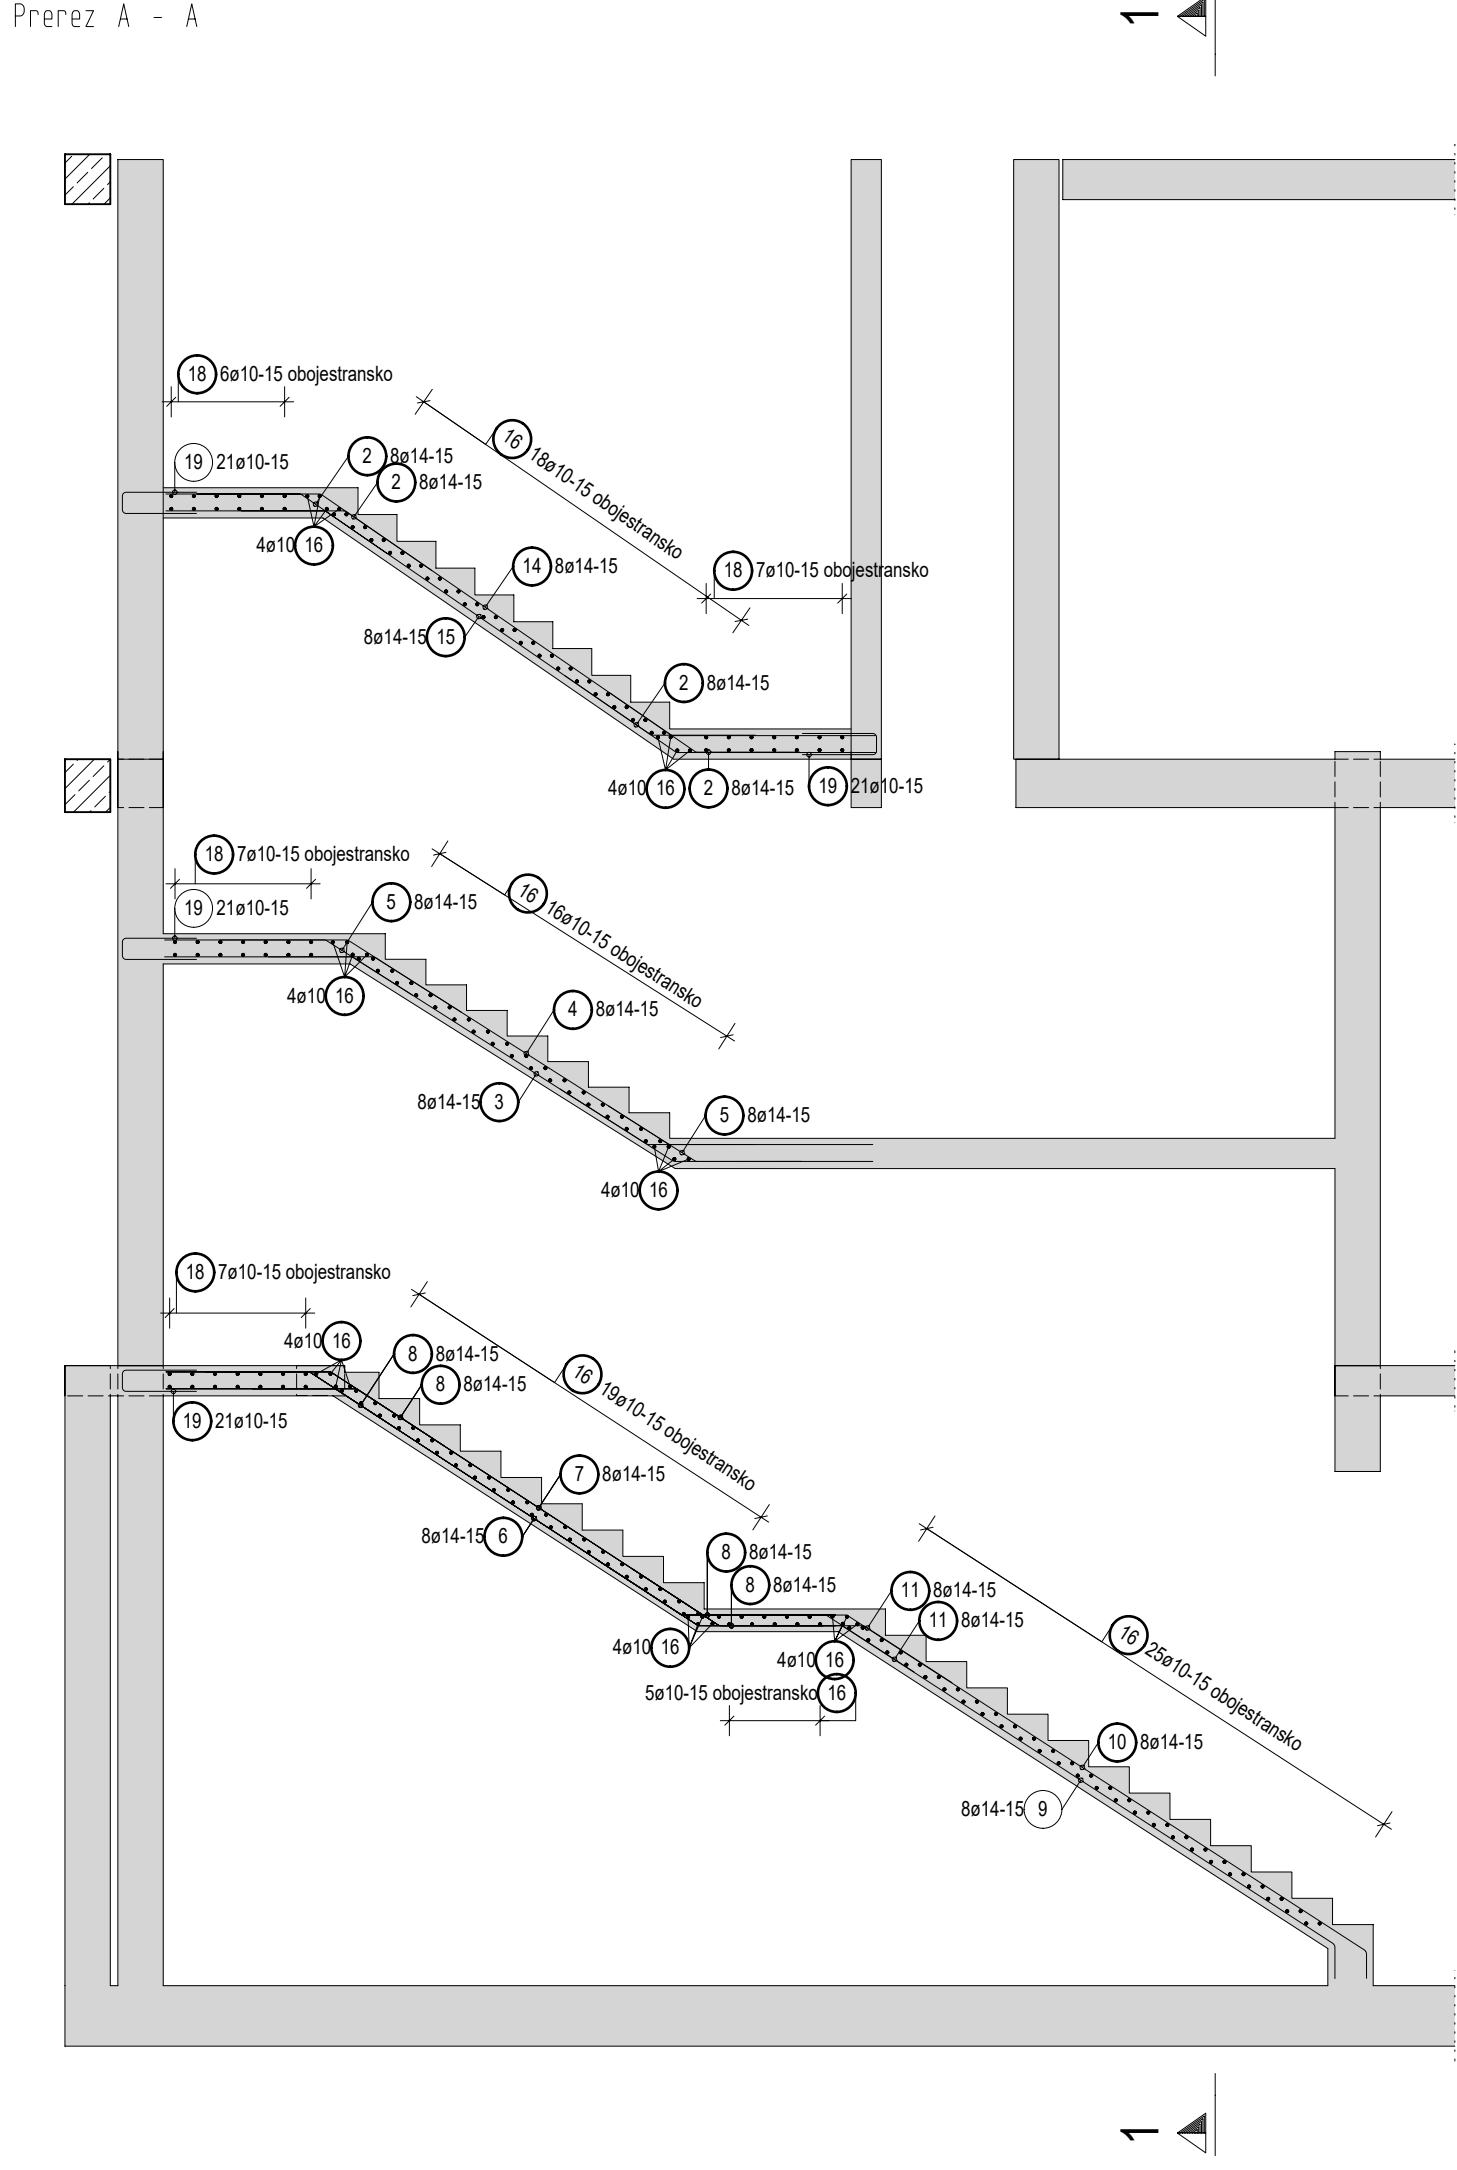

Prerez B - B

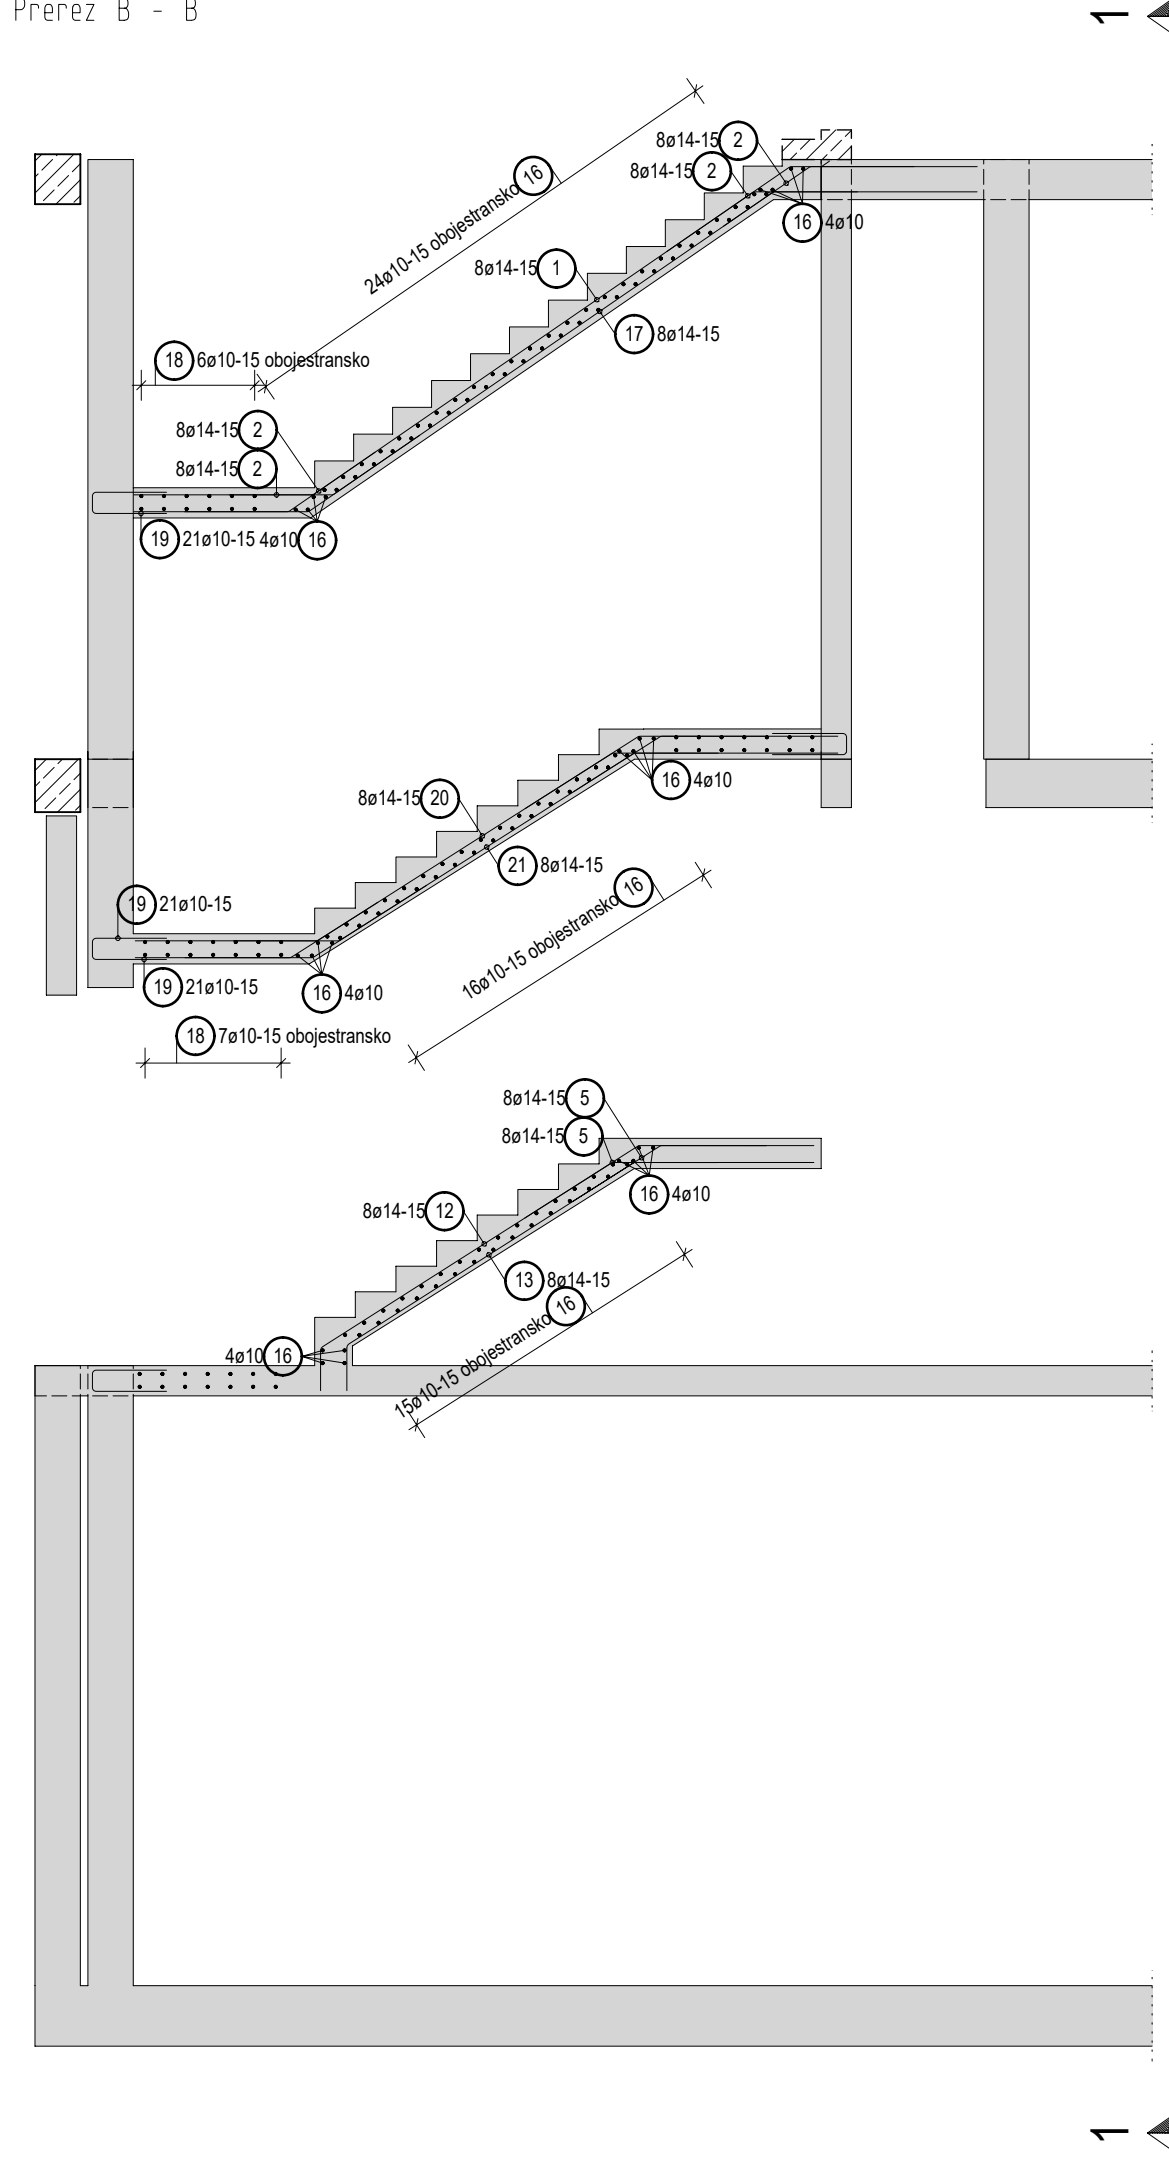

MATERIAL

Armaturno jeklo:	RA B500B	mreže B500A
Beton:	C30/37	
Prekrivni sloj:	2.5cm	

GRANT d.o.o., podjetje za projektiranje in inženiring
Maribor, Partizanska 36, tel.02/234 18 50, 02/234 18 55
e-mail: info@grant.si fax.02/234 18 56

naročnik OBČINA MIREN-KOSTANJEVICA, Miren 137, 5291 Miren
objekt OŠ MIREN IN POSTAVITEV NOVE TELOVADNICE
načrt ARMATURNI NAČRT STOPNIC
št. projekta 01/18-G

merilo 1:50	ident.št. A-12.11	pripadajoči načrti
odgovorni vodja projekta David MIŠIČ u.d.i.a.	ident.št. G-3.115	
odgovorni projektant faze Domen GRADIŠNIK,u.d.i.g.		
sodelavec		
kontrola		
faza PZI	datum: SEPT. 2018	