




## ARMATURNI NAČRT FASADNIH STEN V PRITLIČJU

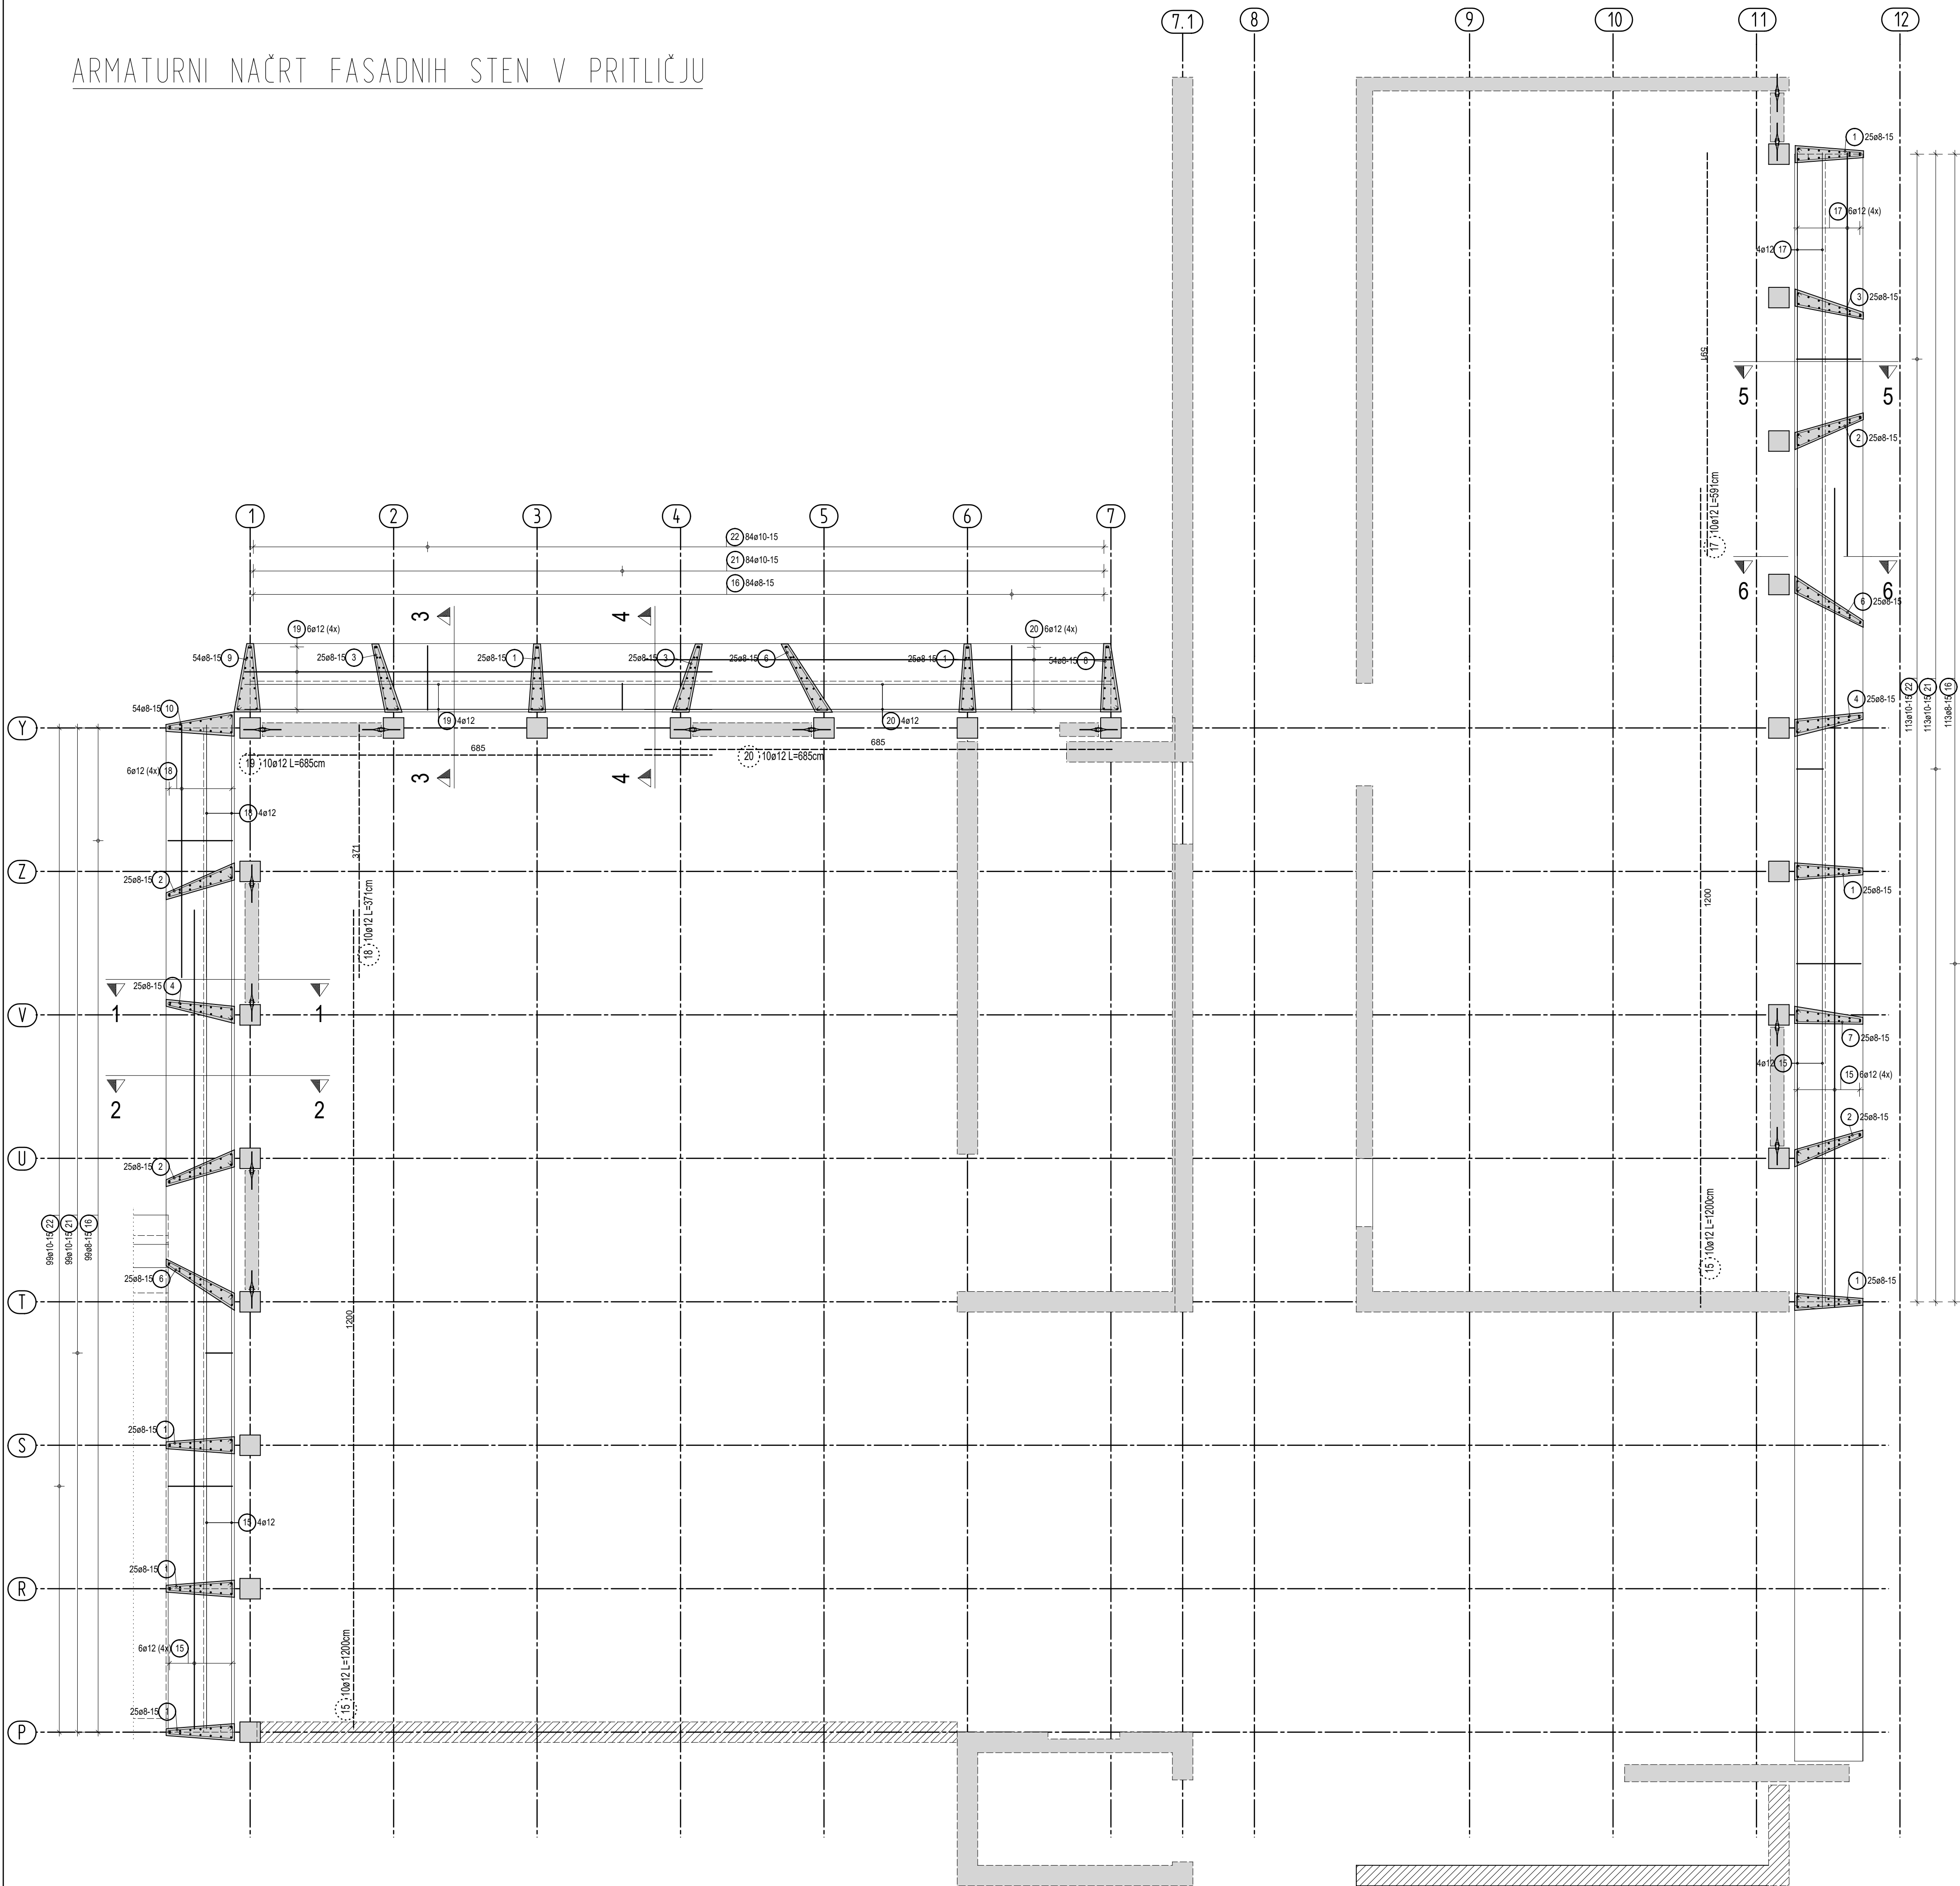


Prenez 1 - 1

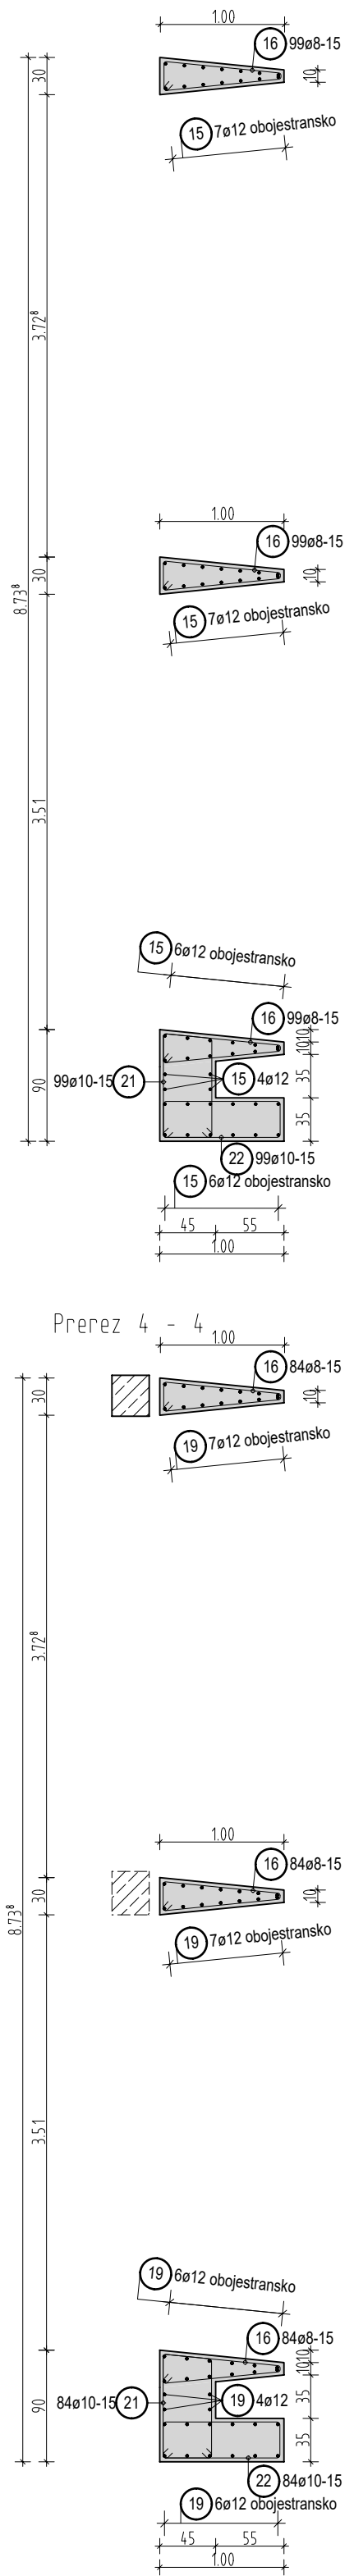


Prenez 2 - 2

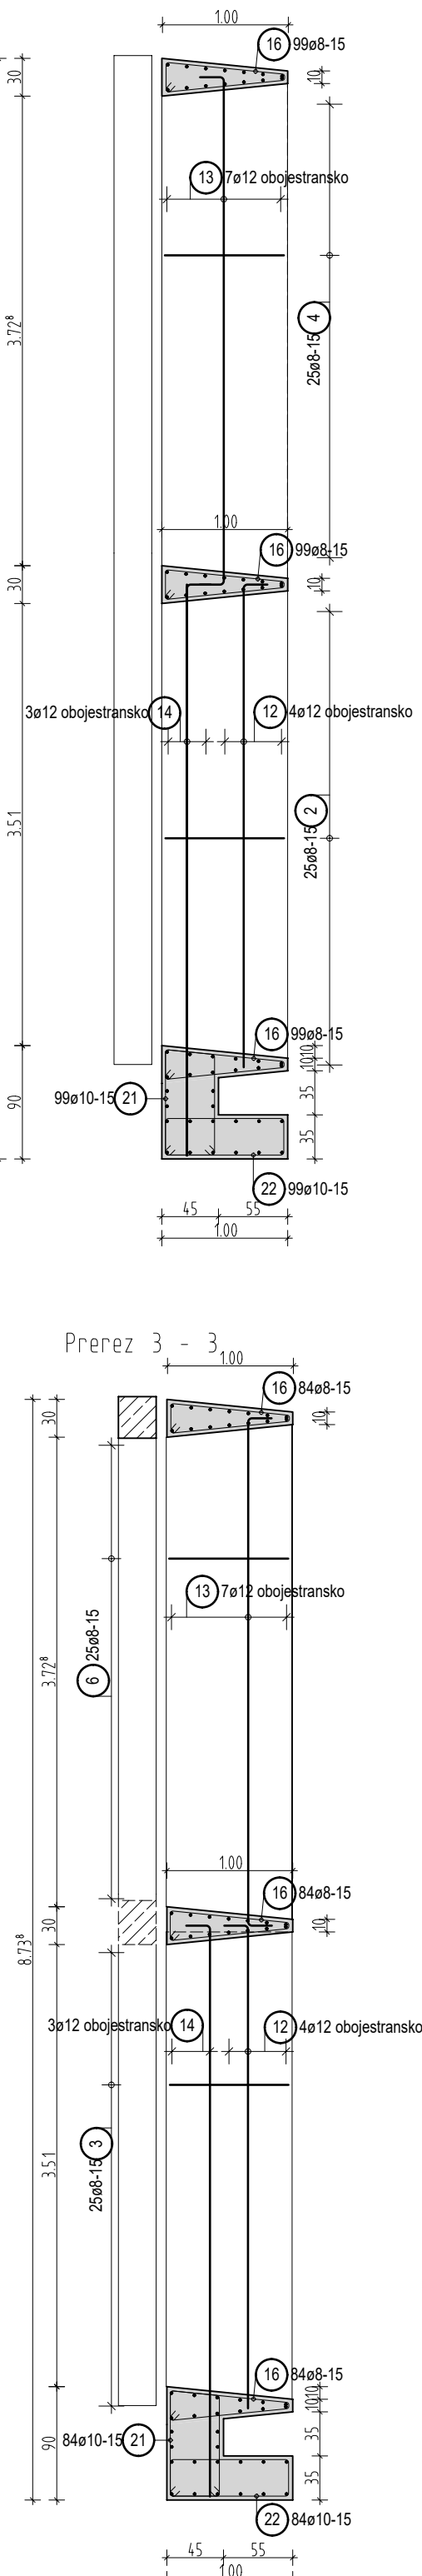

Prenez 5 - 5

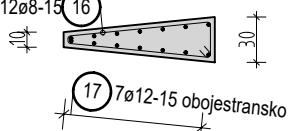

Prenez 6 - 6

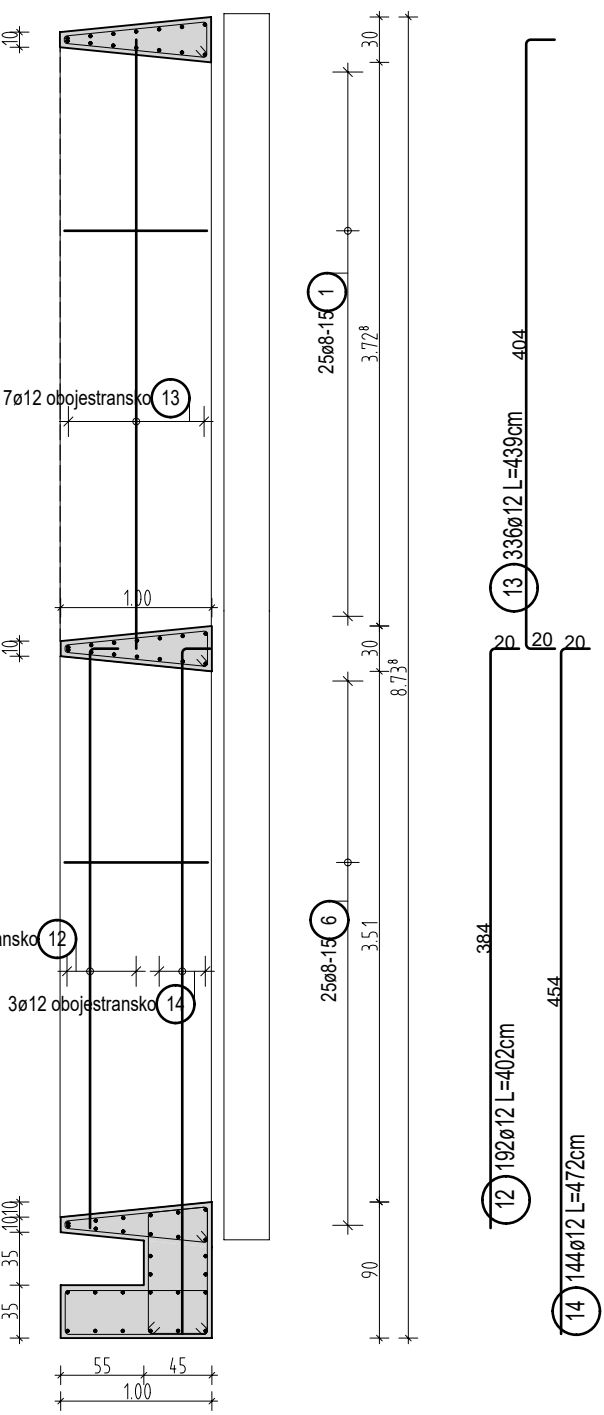

MATERIAL		
Armaturno jeklo:	RA	mreže
	B500B	B500A
Beton:	C30/37	
Prekrivni sloj:	2.5cm	

**GRANT** d.o.o., podjetje za projektiranje in inženiring  
Maribor, Partizanska 36, tel.02/234 18 50, 02/234 18 55  
e-mail: info@grant.si fax.02/234 18 56

naslovnik	OBČINA MIREN-KOSTANJEVICA, Miren 137, 5291 Miren
objekt	OŠ MIREN IN POSTAVITEV NOVE TELOVADNICE
načrt	ARMATURNI NAČRT FASADNIH STEN V PRITLIČJU

št. projekta 01/18-G

merilo 1:50		načrt št. G-14 priporočajo načrti
odgovorni vodja projekta David MISIČ u.d.i.a. <small>ident št. A-12-11</small>		
odgovorni projektant faze Domen GRADIŠNIK u.d.i.g. <small>ident št. G-3115</small>		
sodelavec		
kontrola		
faza PZI	datum: SEPT. 20 18	