




Stena poz. STN3

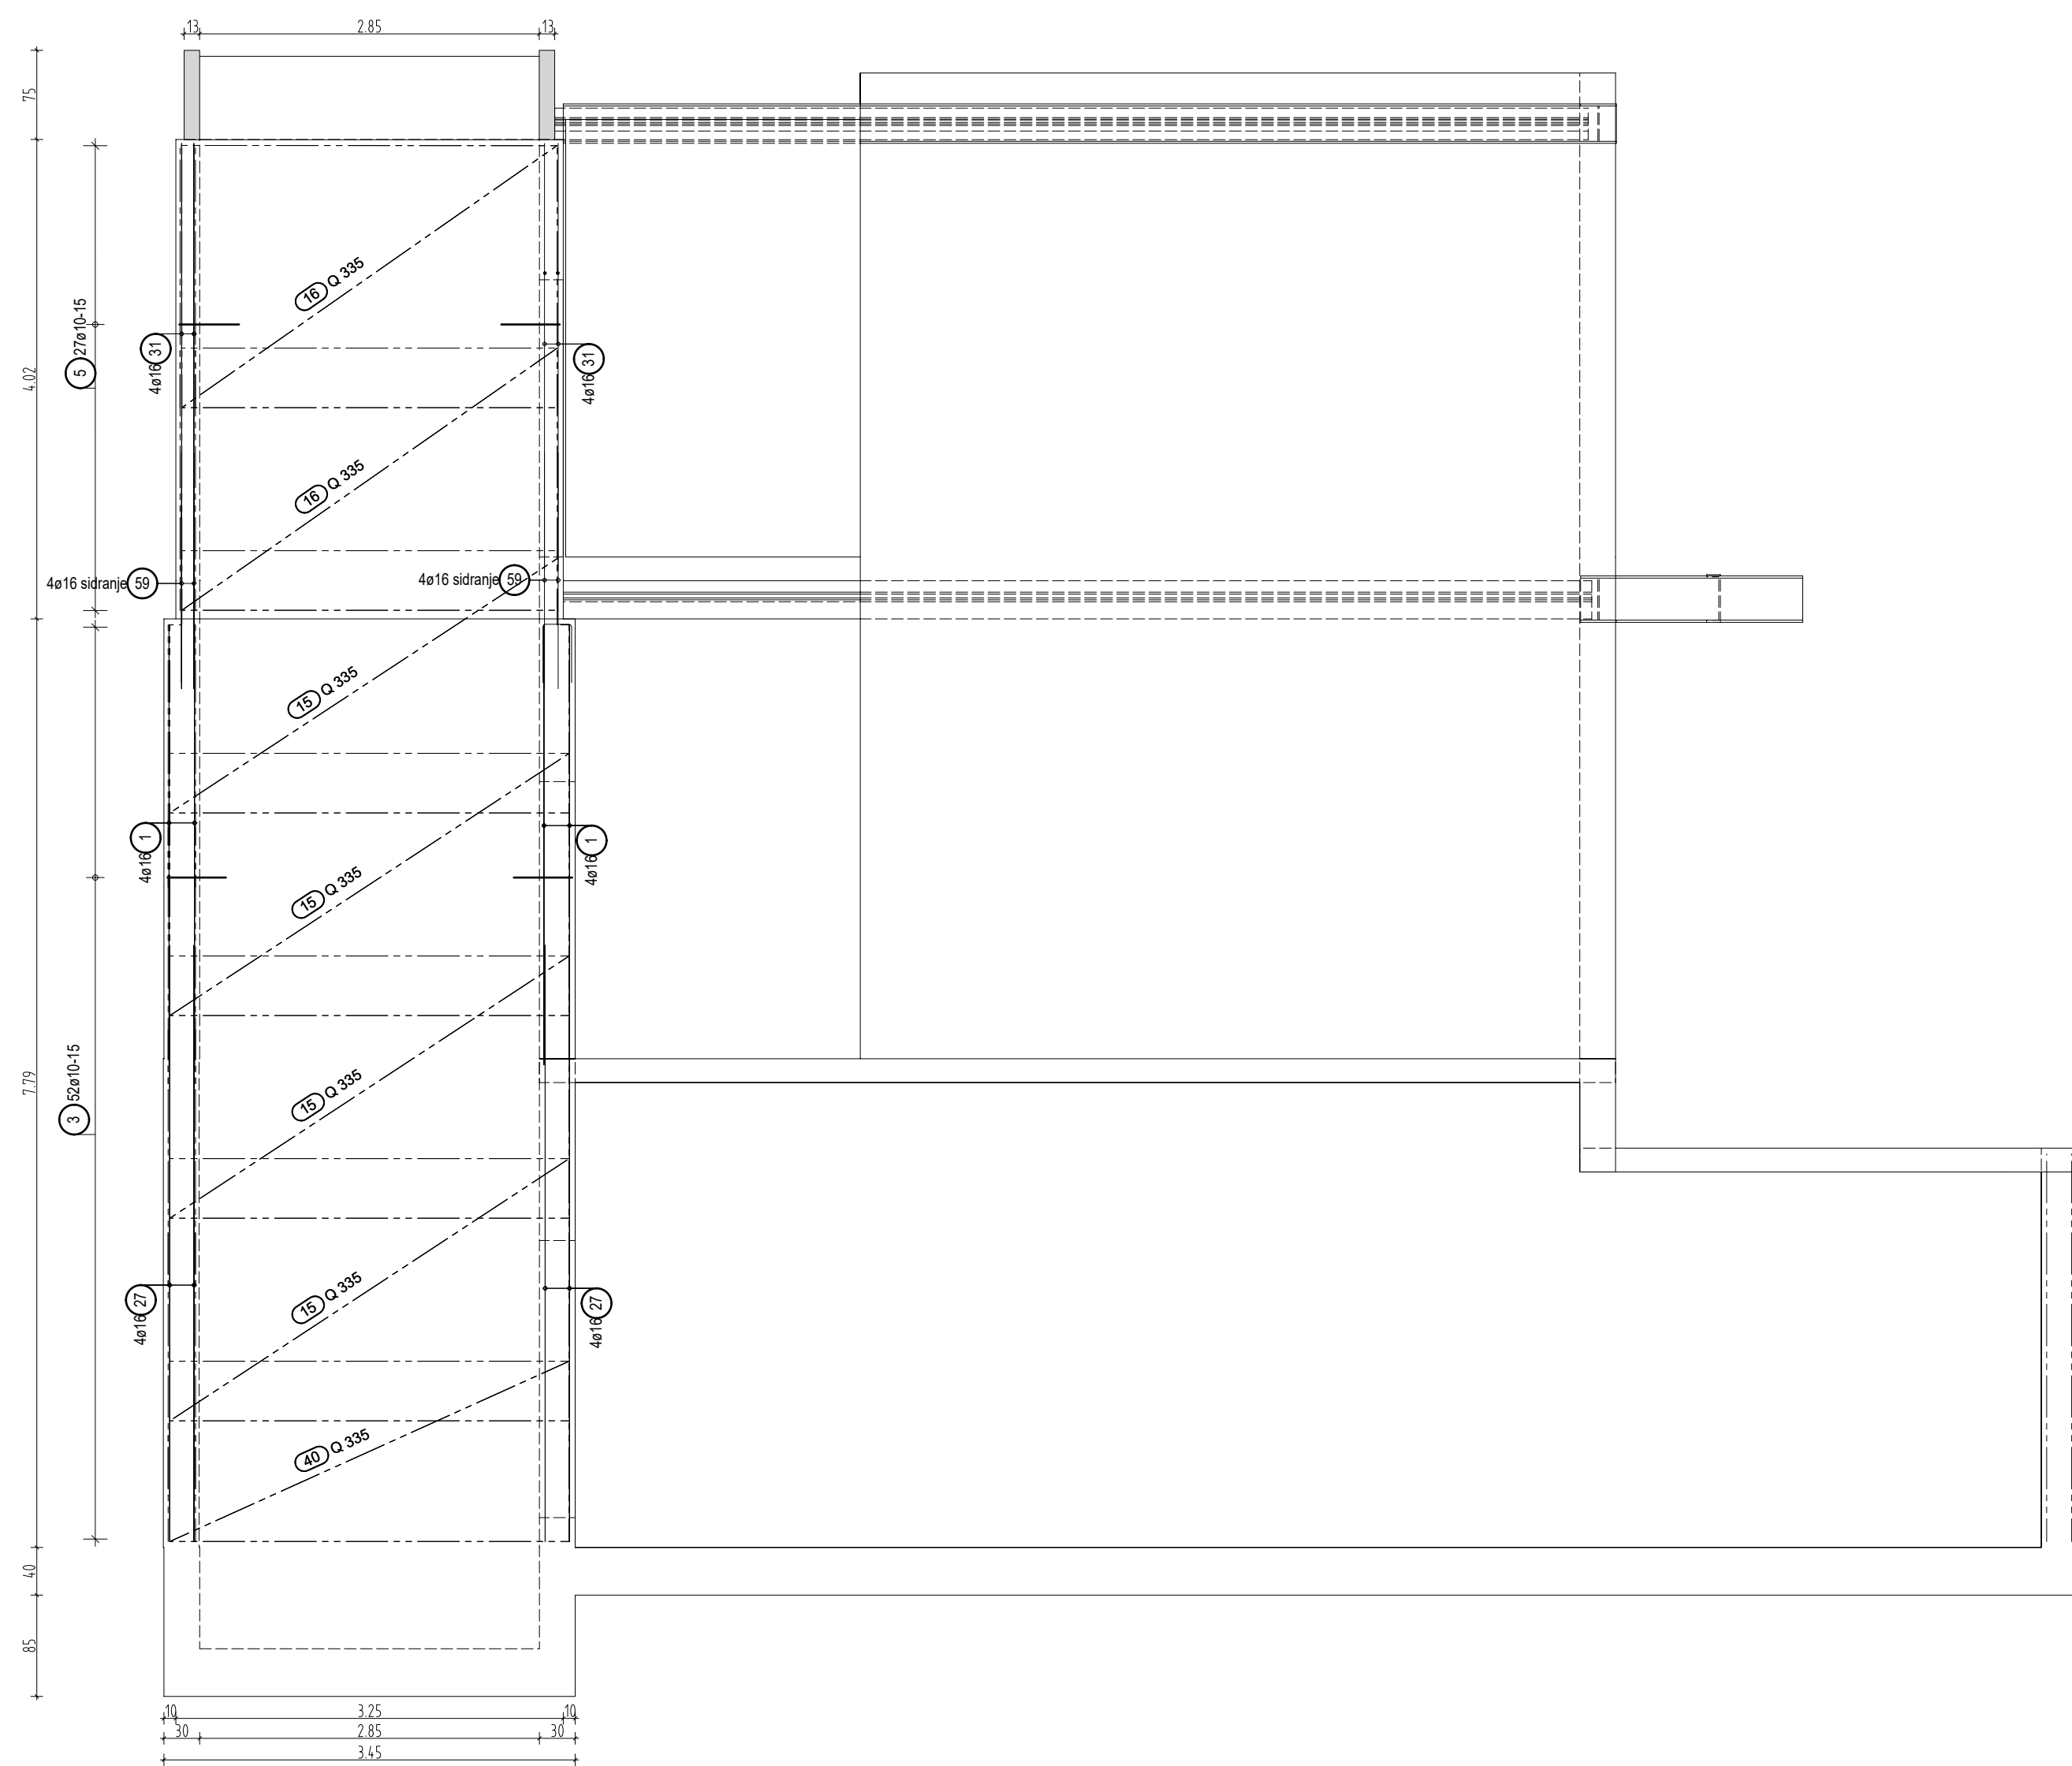

Stena poz. STN4

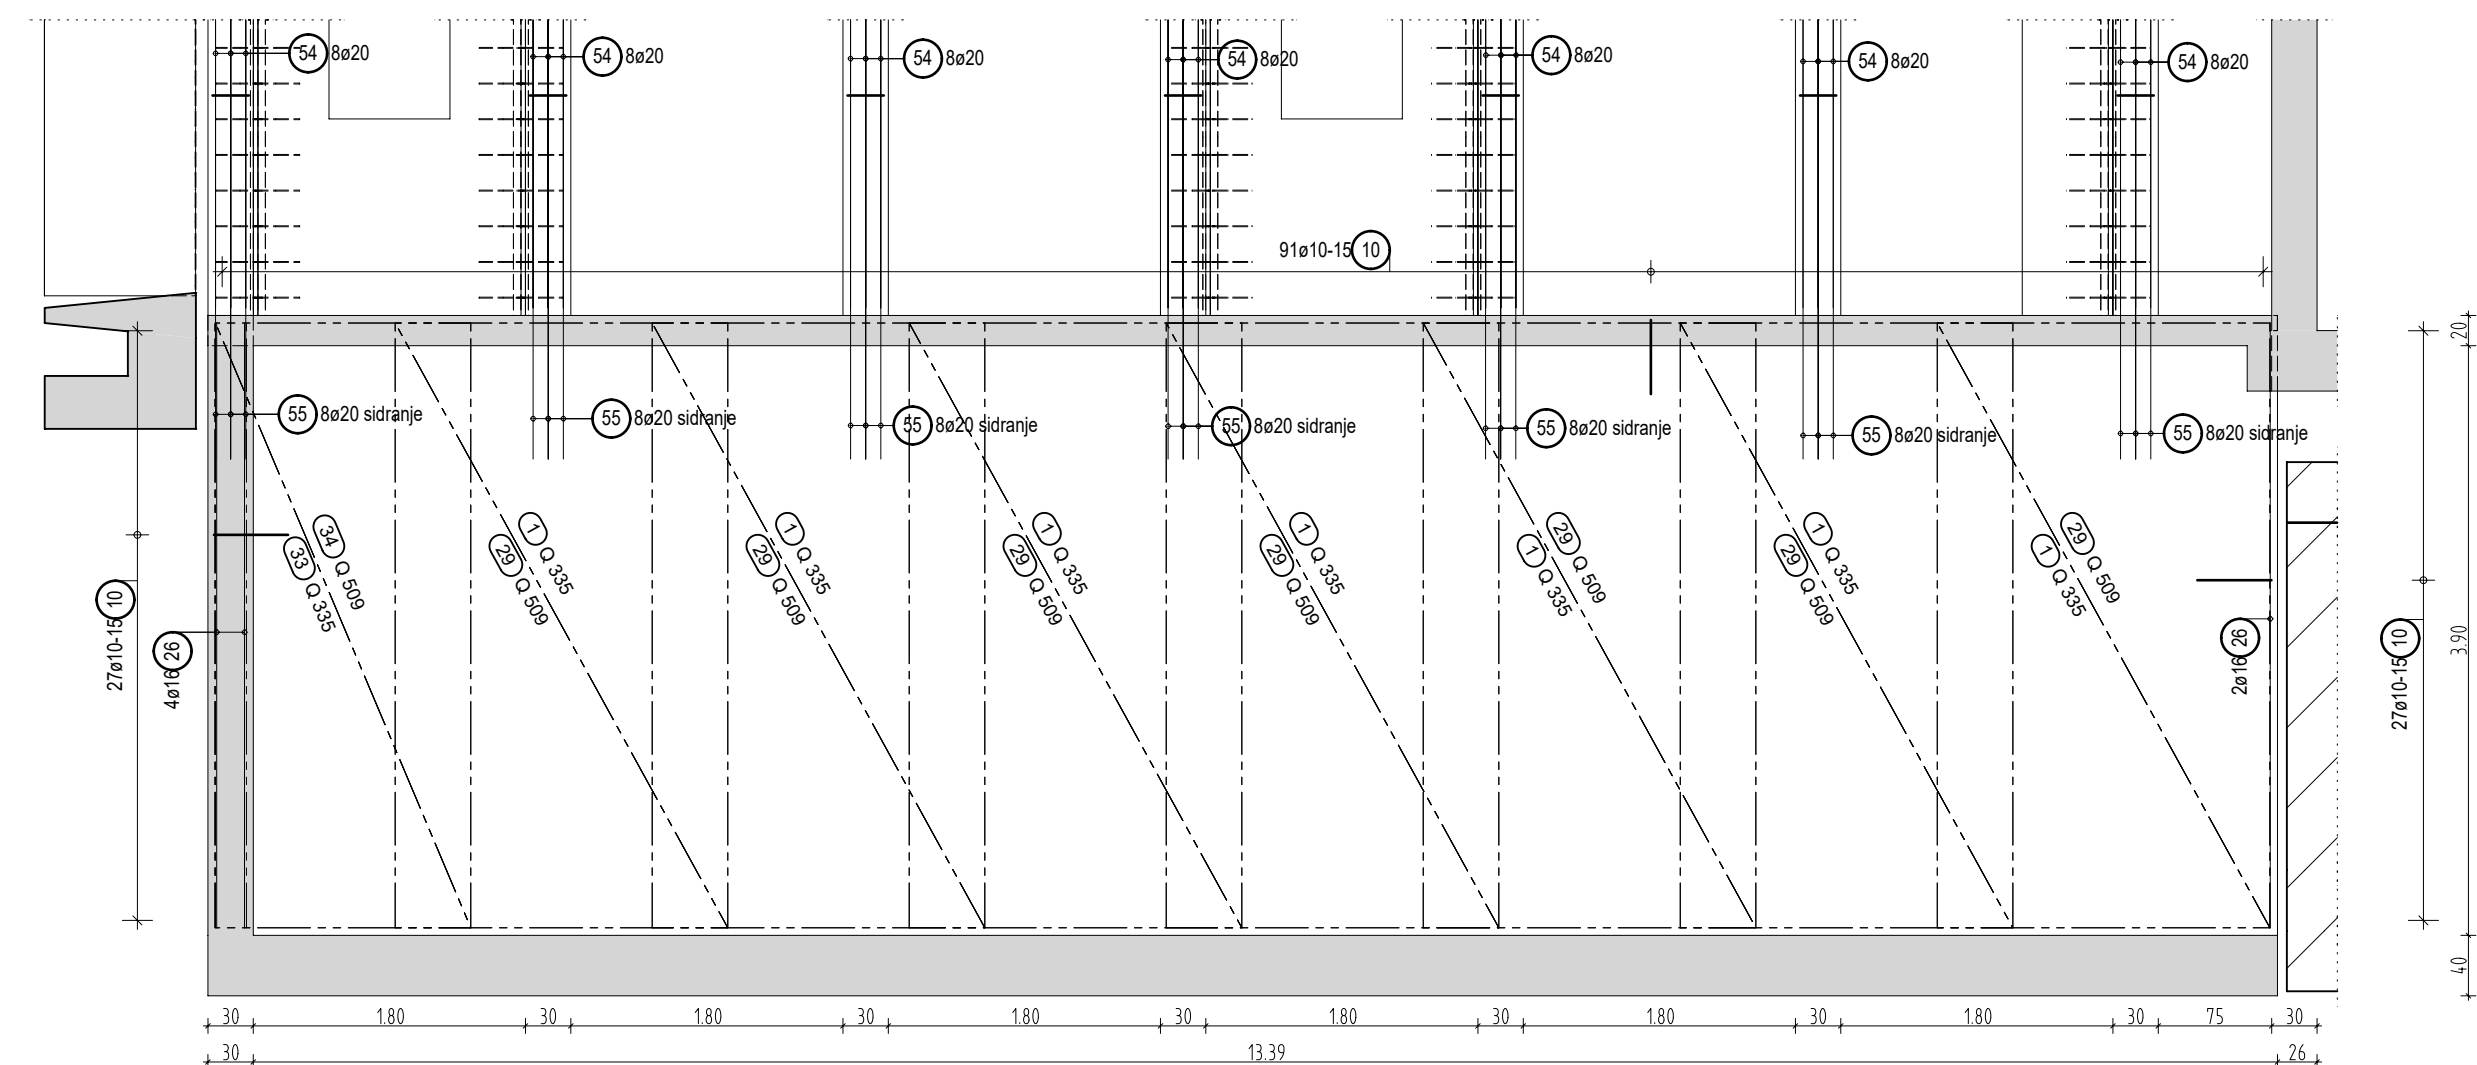

Stena poz. STN5

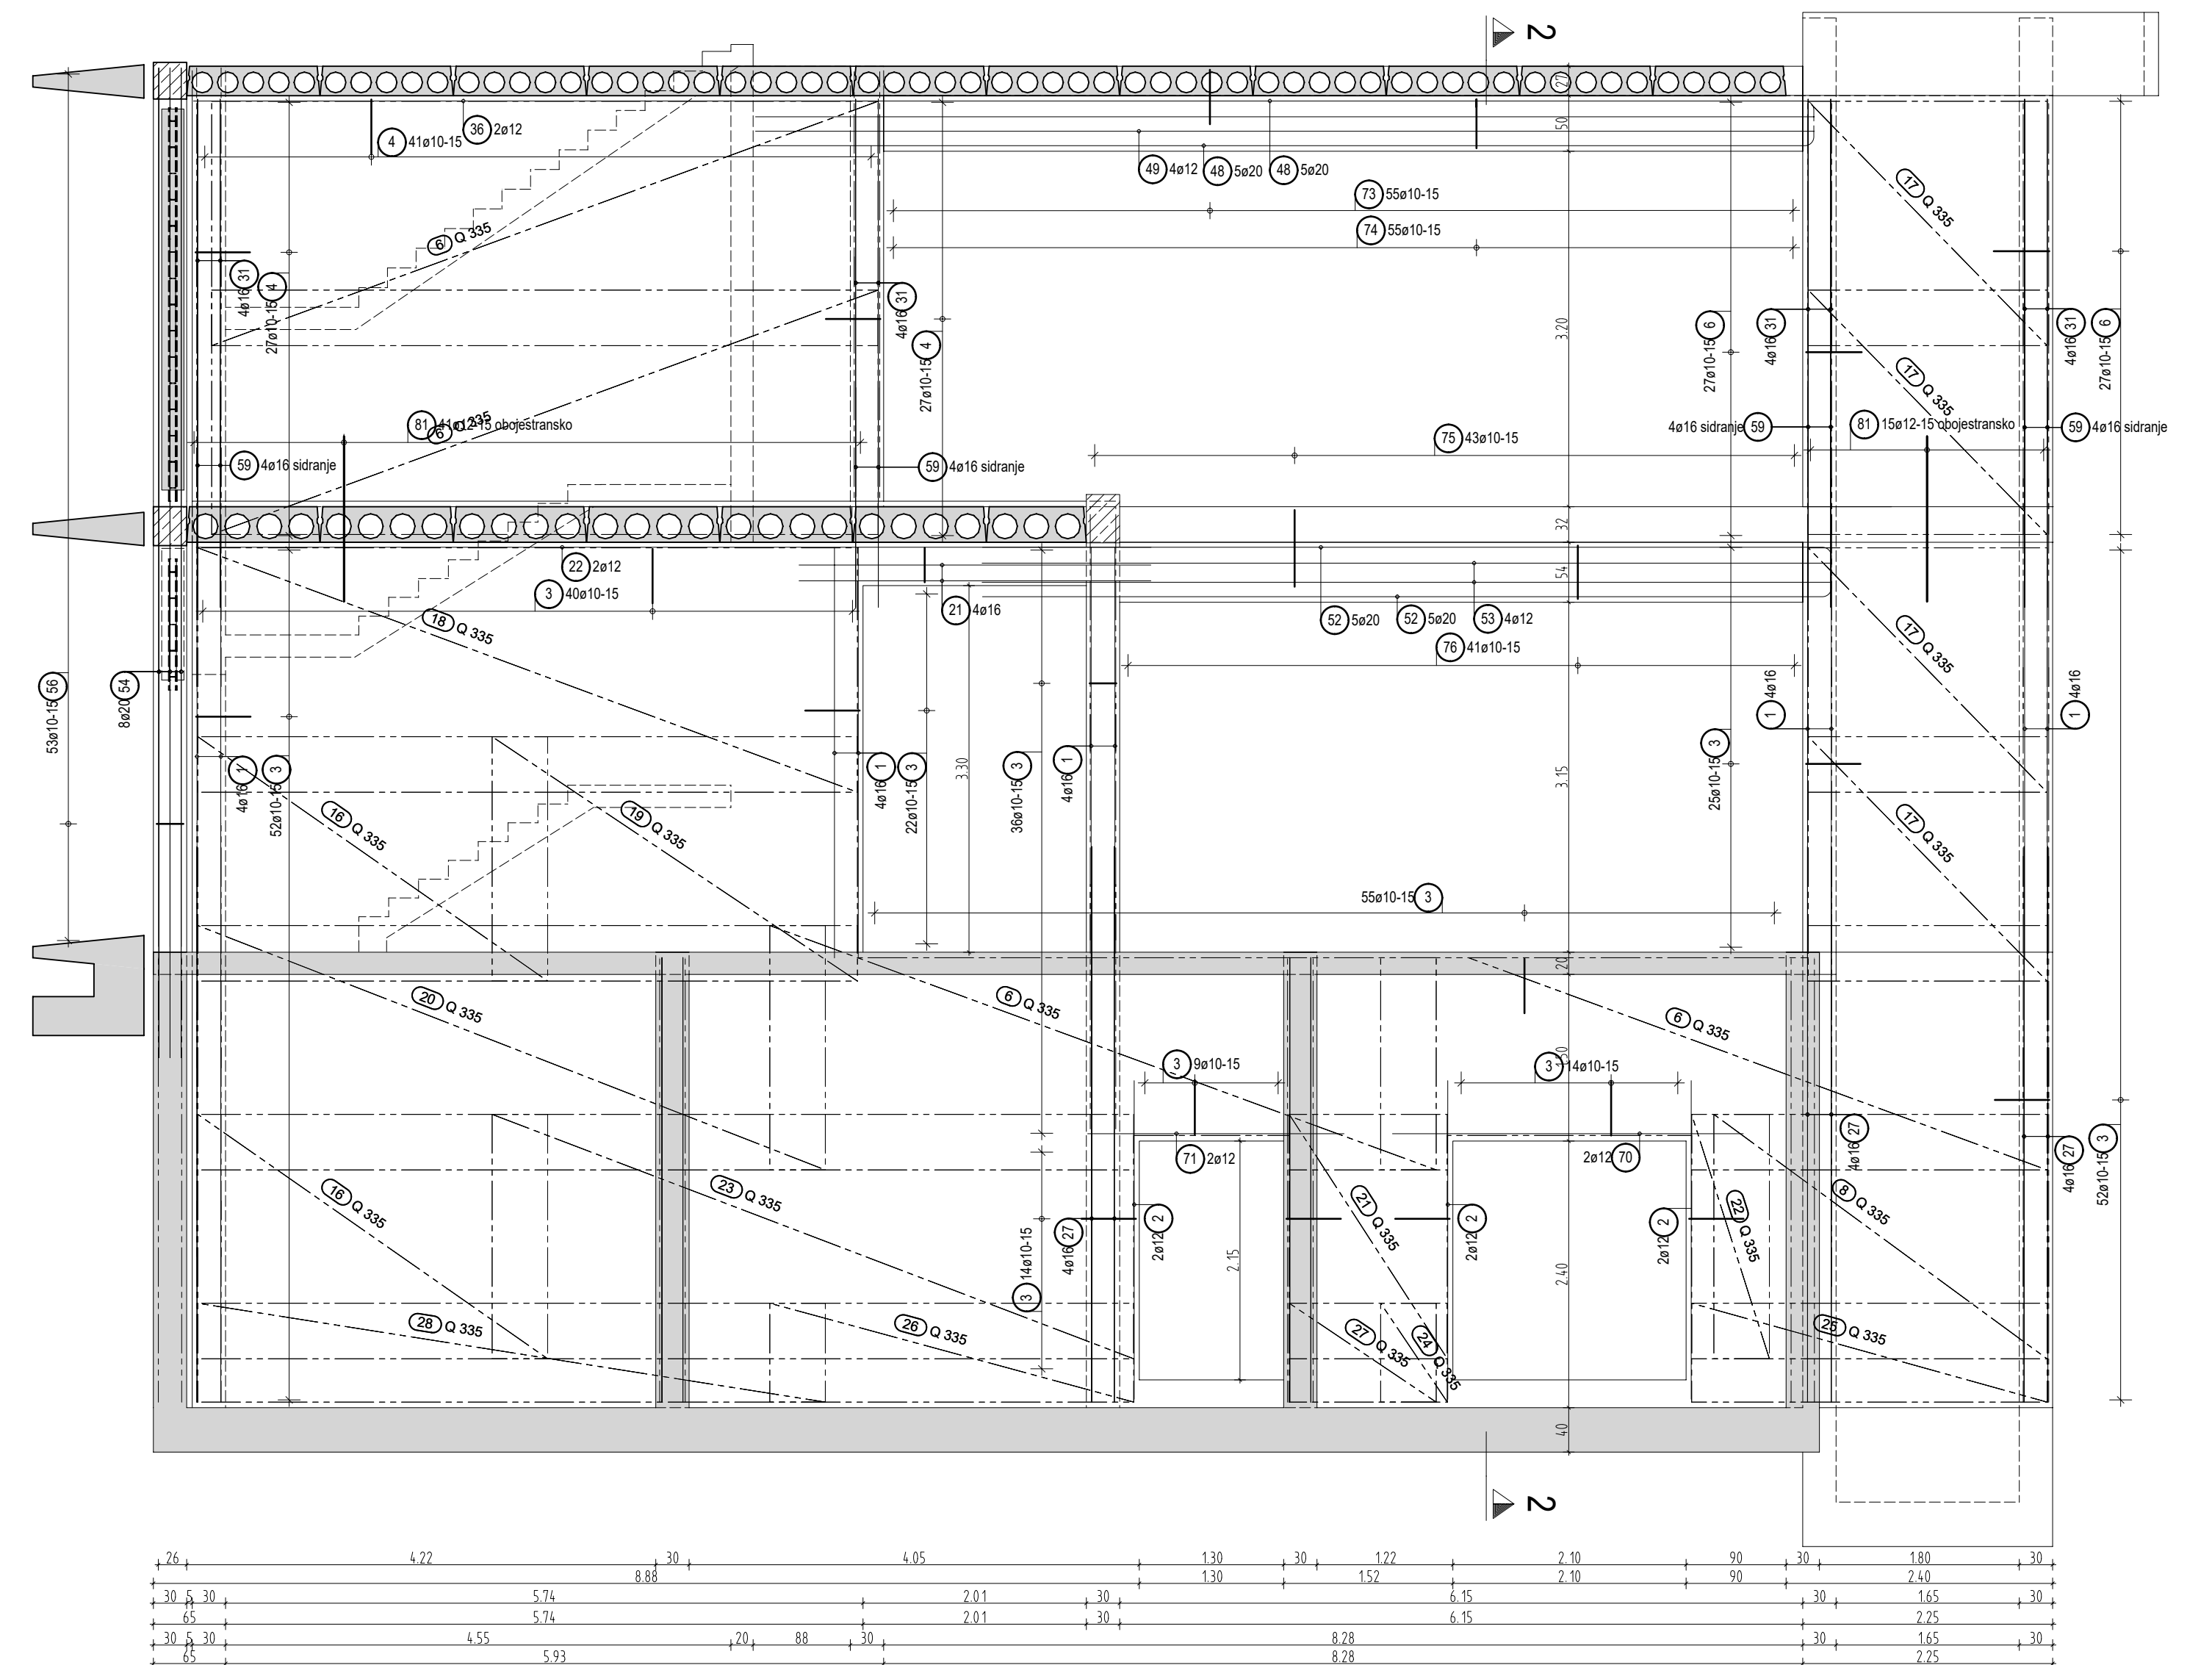

MATERIAL		
Armaturno jeklo:	RA	mreže
	B500B	B500A
Beton:	C30/37	
Prekrivni sloj:	2.5cm	

GRANT d.o.o., podjetje za projektiranje in inženiring
Maribor, Partizanska 36, tel.02/234 18 50, 02/234 18 55
e-mail: info@grant.si fax.02/234 18 56

naslovnik	OBČINA MIREN-KOSTANJEVICA, Miren 137, 5291 Miren
objekt	OS MIREN IN POSTAVITEV NOVE TELOVADNICE
načrt	ARMATURNI NAČRT STEN STN3, STN4, STN5
št. projekta	01/18-G

merilo	1:50	ident. št.	A-12/11
odgovorni vodja projekta	David MIŠIČ u.d.a.	ident. št.	G-3/115
odgovorni projektant faze	Domen GRADISNIK u.d.ig.		
sodelavec			
kontrola			
faza	PZI	datum:	SEPT. 2018