




Stena poz. STN6

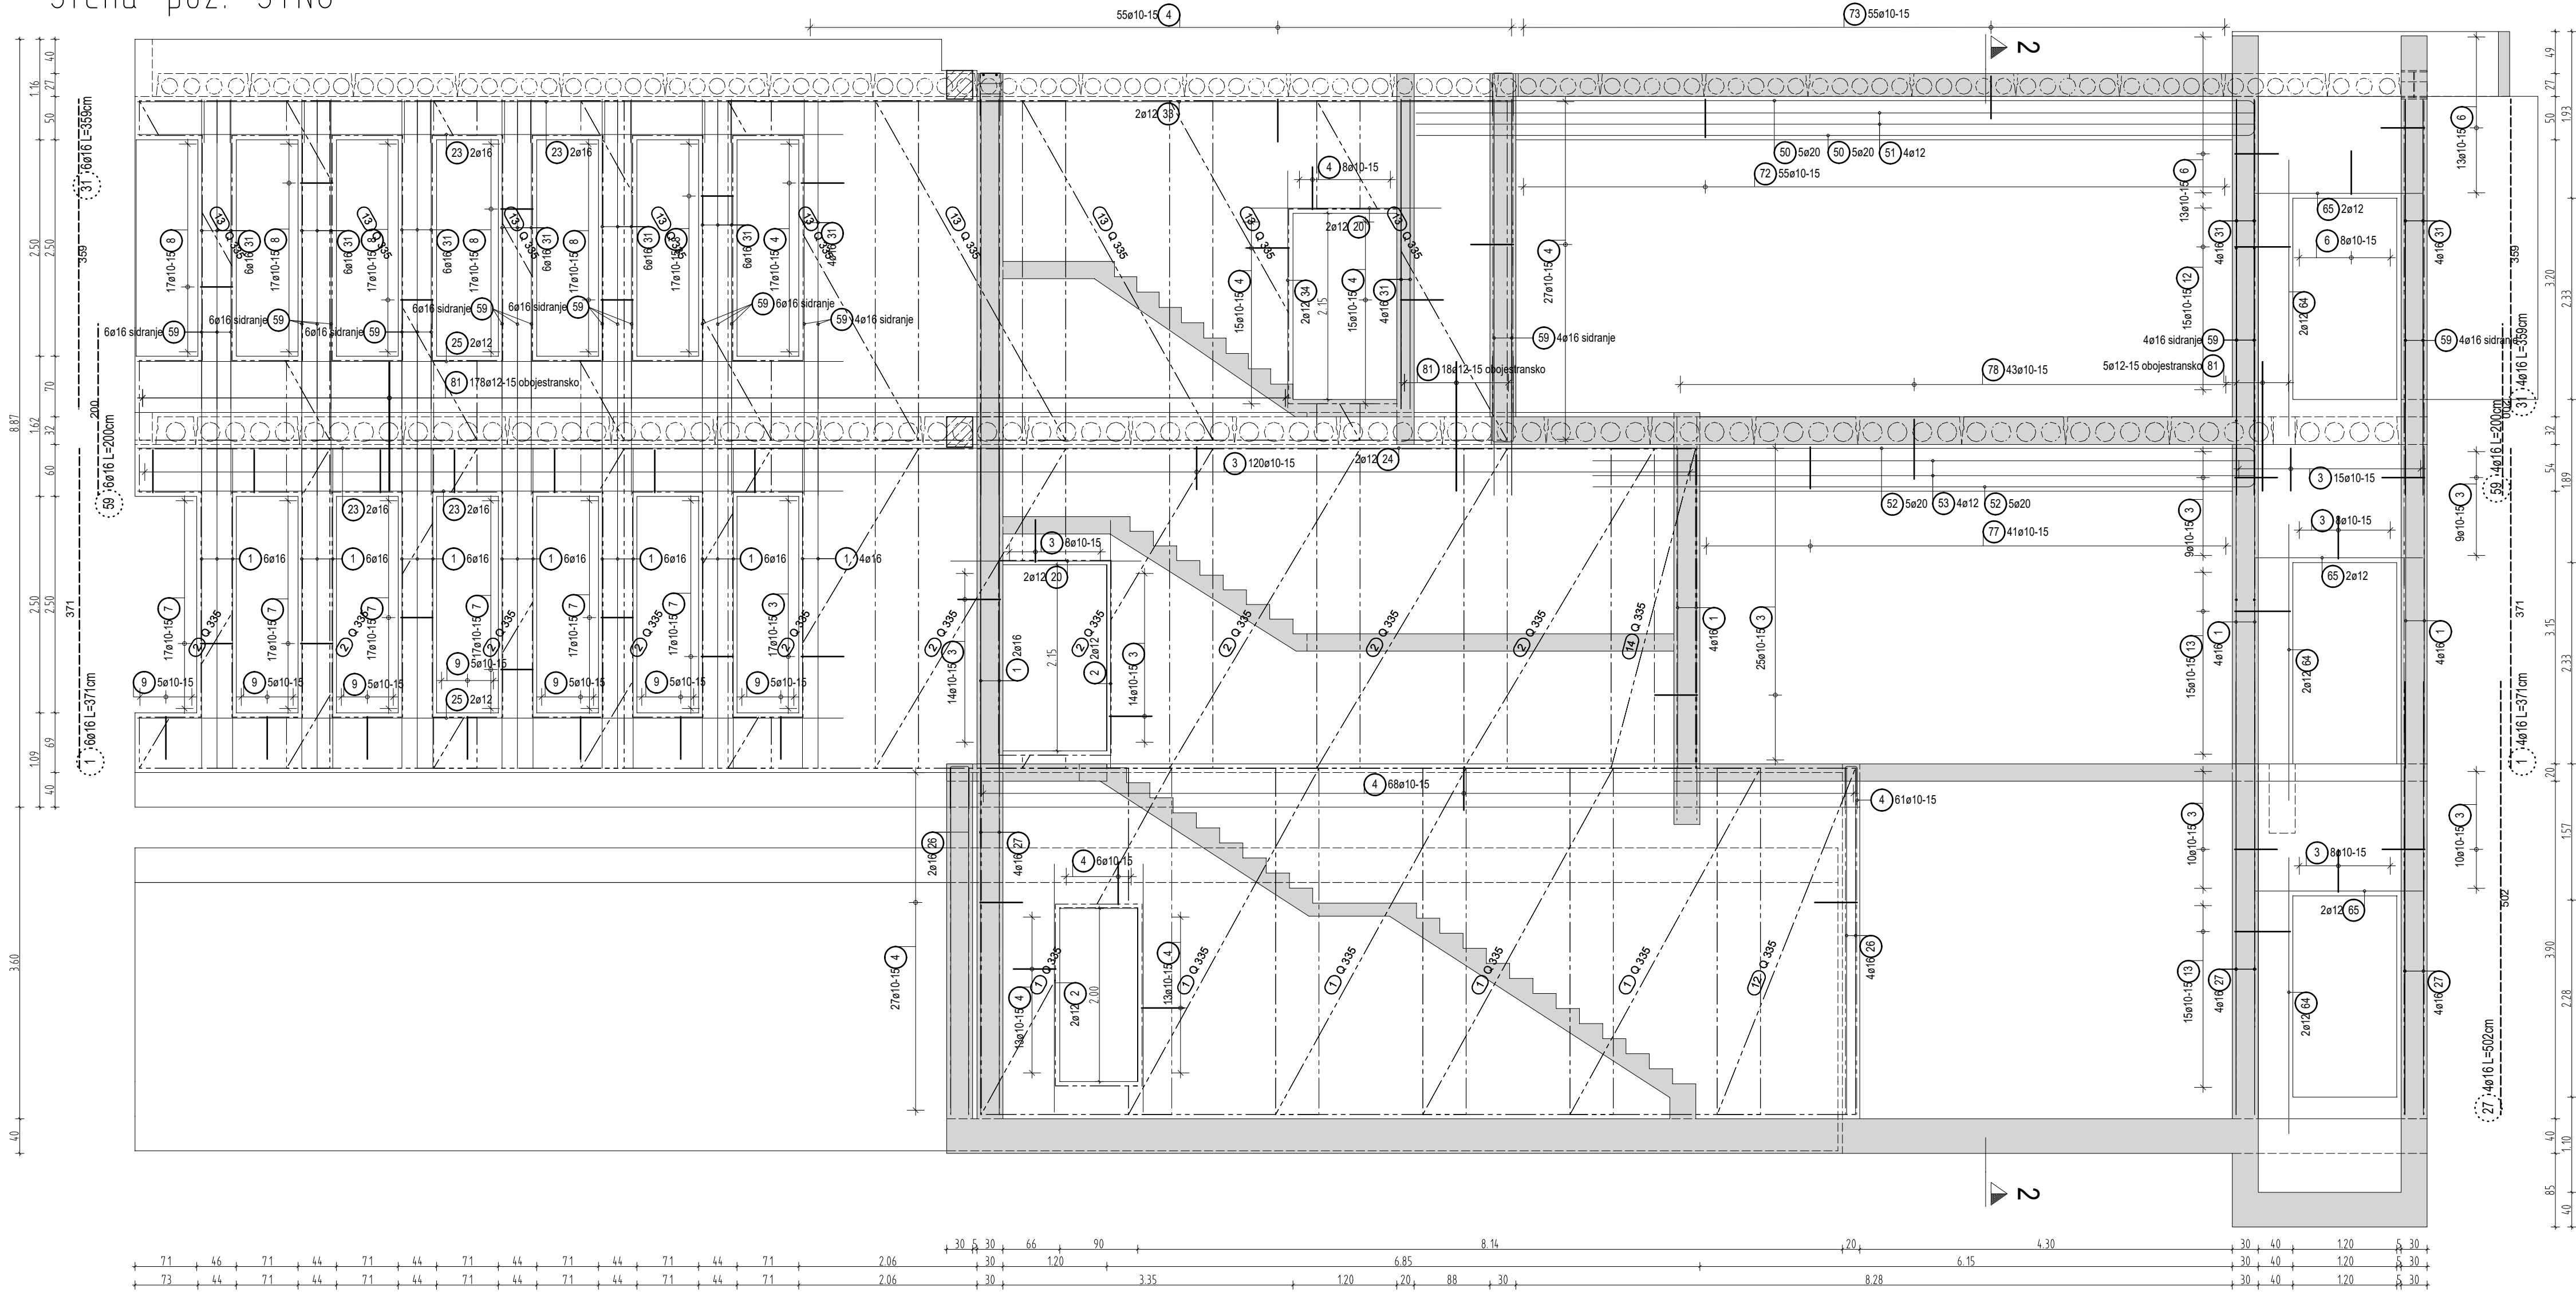


Stena poz. STN7

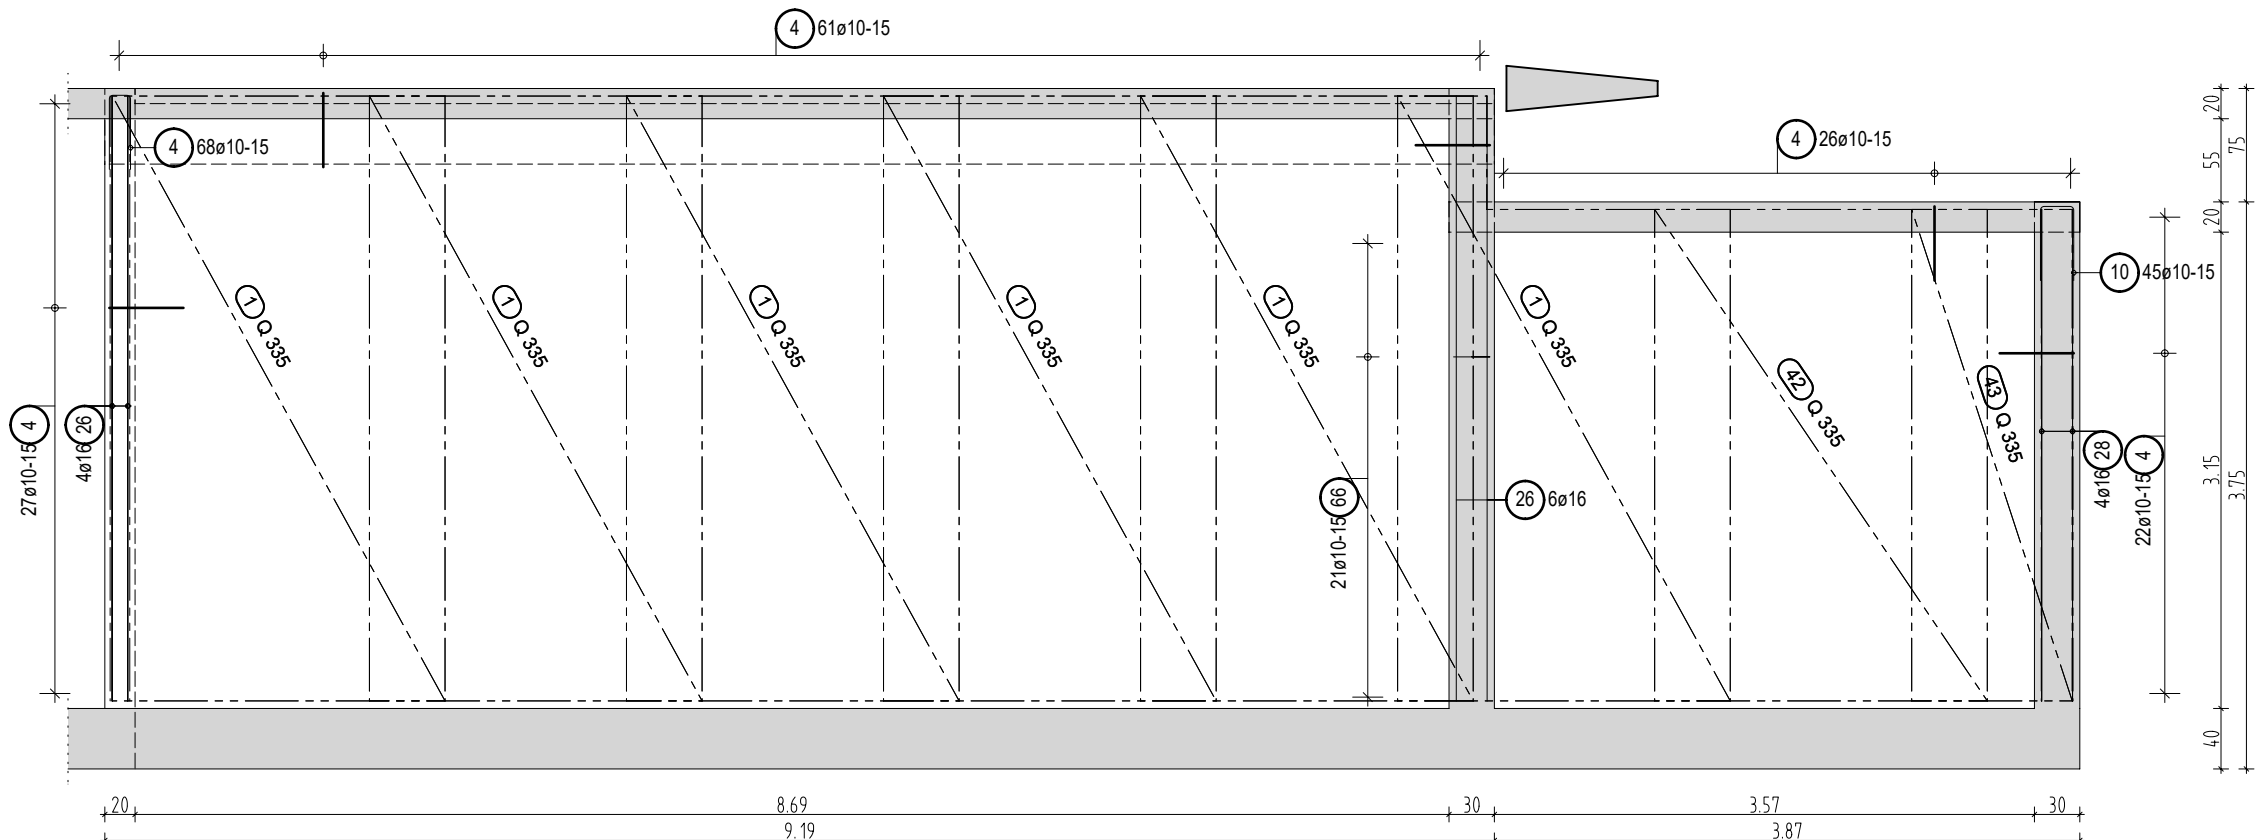


Stena poz. STN8

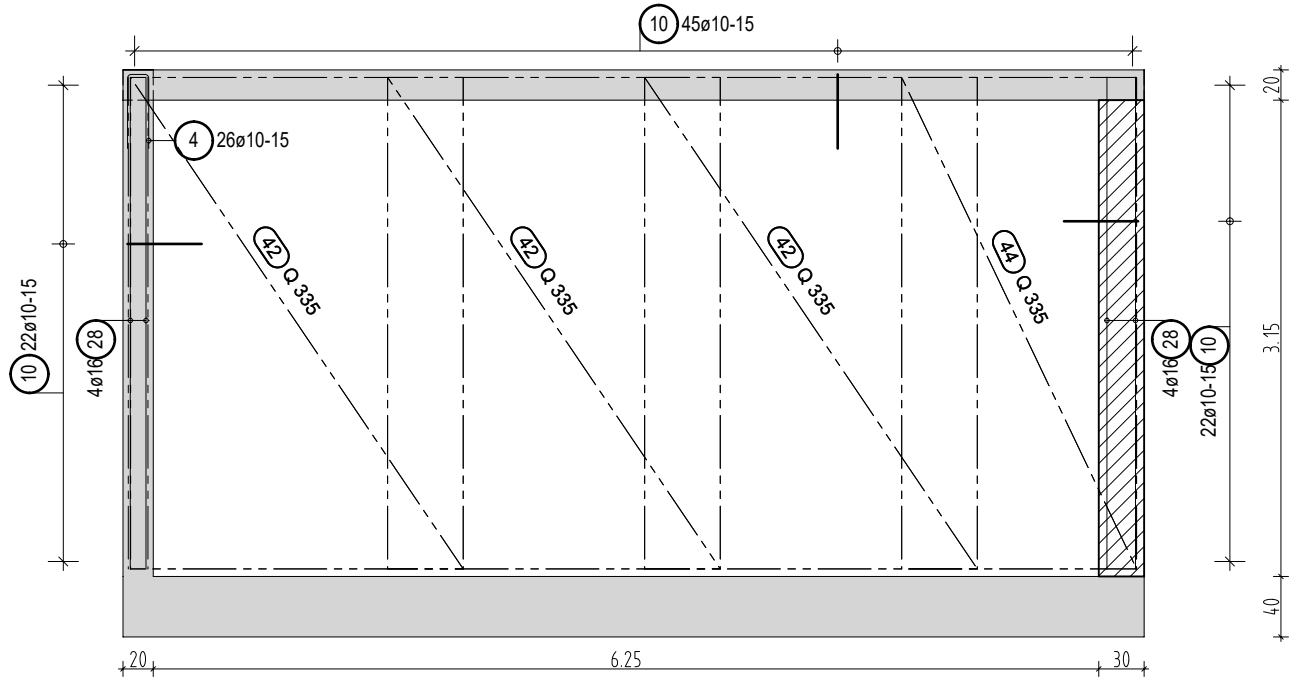

Stena poz. STN9

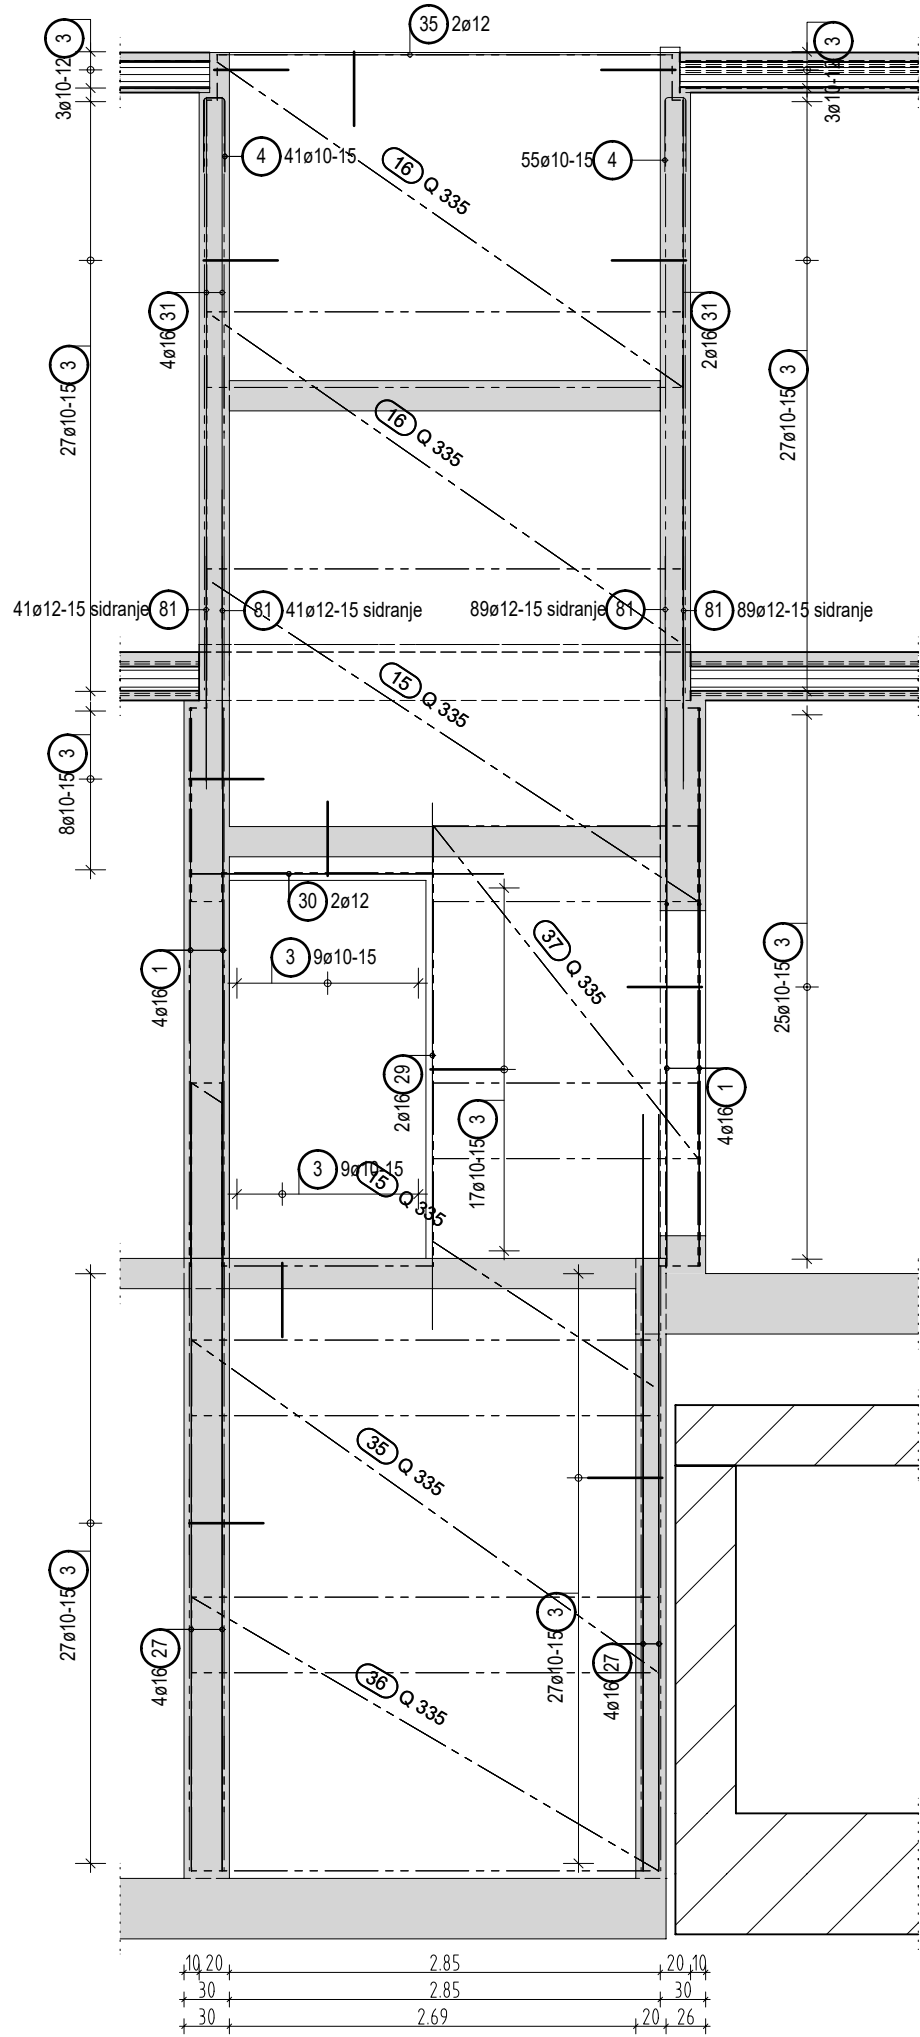

Prerez 2 - 2

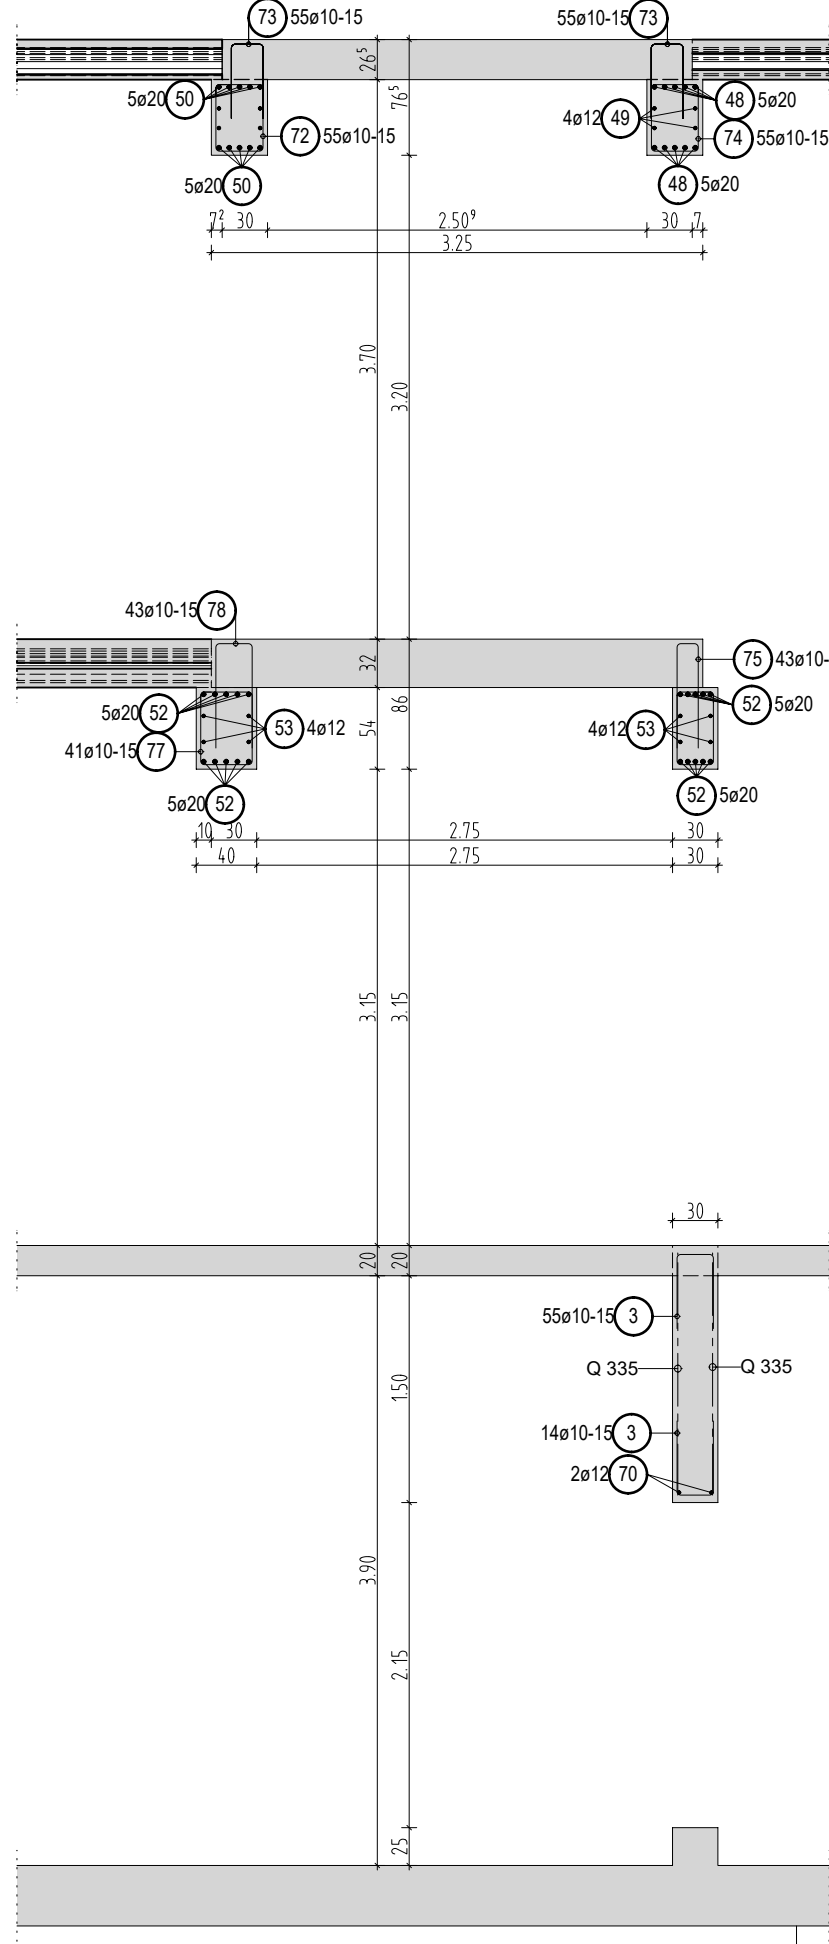

MATERIAL

Armaturno jeklo:	RA	mreže
	B500B	B500A
Beton:	C30/37	
Prekrivni sloj:	2.5cm	

GRANT d.o.o., podjetje za projektiranje in inženiring
Maribor, Partizanska 36, tel.02/234 18 50, 02/234 18 55
e-mail: info@grant.si fax.02/234 18 56

naratnik OBČINA MIREN-KOSTANJEVICA, Miren 137, 5291 Miren
objekt OŠ MIREN IN POSTAVITEV NOVE TELOVADNICE
načrt ARMATURNI NAČRT STEN
STN6, STN7, STN8, STN9
št. projekta 01/18-G

merilo 1:50	ident. št. A-1211	načrt št. G-09
odgovorni vodja projekta David MIŠIČ u.d.a.	ident. št. G-3115	
odgovorni projektant faze Domen GRADIŠNIK u.d.g.		
sodelavec		
kontrola		
faza PZI	datum: SEPT. 2018	