

DOBAVITELJ PVP MORA PRIPRAVITI MONTAŽNI NAČRT PVP.
IZVAJALEC MORA UPOŠTEVATI VSE DODATNE UKREPE, KATERI BODO PREDVIDENI
S STRANI DOBAVITELJA PVP.

GRANT d.o.o.
PODJETJE ZA PROJEKTIRANJE IN INŽENIRING **Maribor**

Partizanska c.36, Maribor
Tel. 02/234 18 50 , 234 18 54
Fax. 02/234 18 56 , GSM 041/662 738
e-mail: anton.gradisnik@siol.net

naročnik

OBČINA MIREN - KOSTANJEVICA, Miren 137, 5291 Miren

objekt

OŠ MIREN IN POSTAVITEV NOVE TELOVADNICE

načrt

POZICIJSKI NAČRT ETAŽNE KONSTRUKCIJE
NADSTROPJA IN STREHE

št.projekta

01/18-G

merilo 1:50

odg.vodja projekta David MIŠIČ u.d.i.a.

odg.projektant faze Domen GRADIŠNIK u.d.i.g.

sodelavec Marko GRADIŠNIK u.d.i.s.

kontrola

faza PZI


ident.št. A-1211

ident.št. G-3115

datum JULIJ 2018

načrt št. M-1

priloge

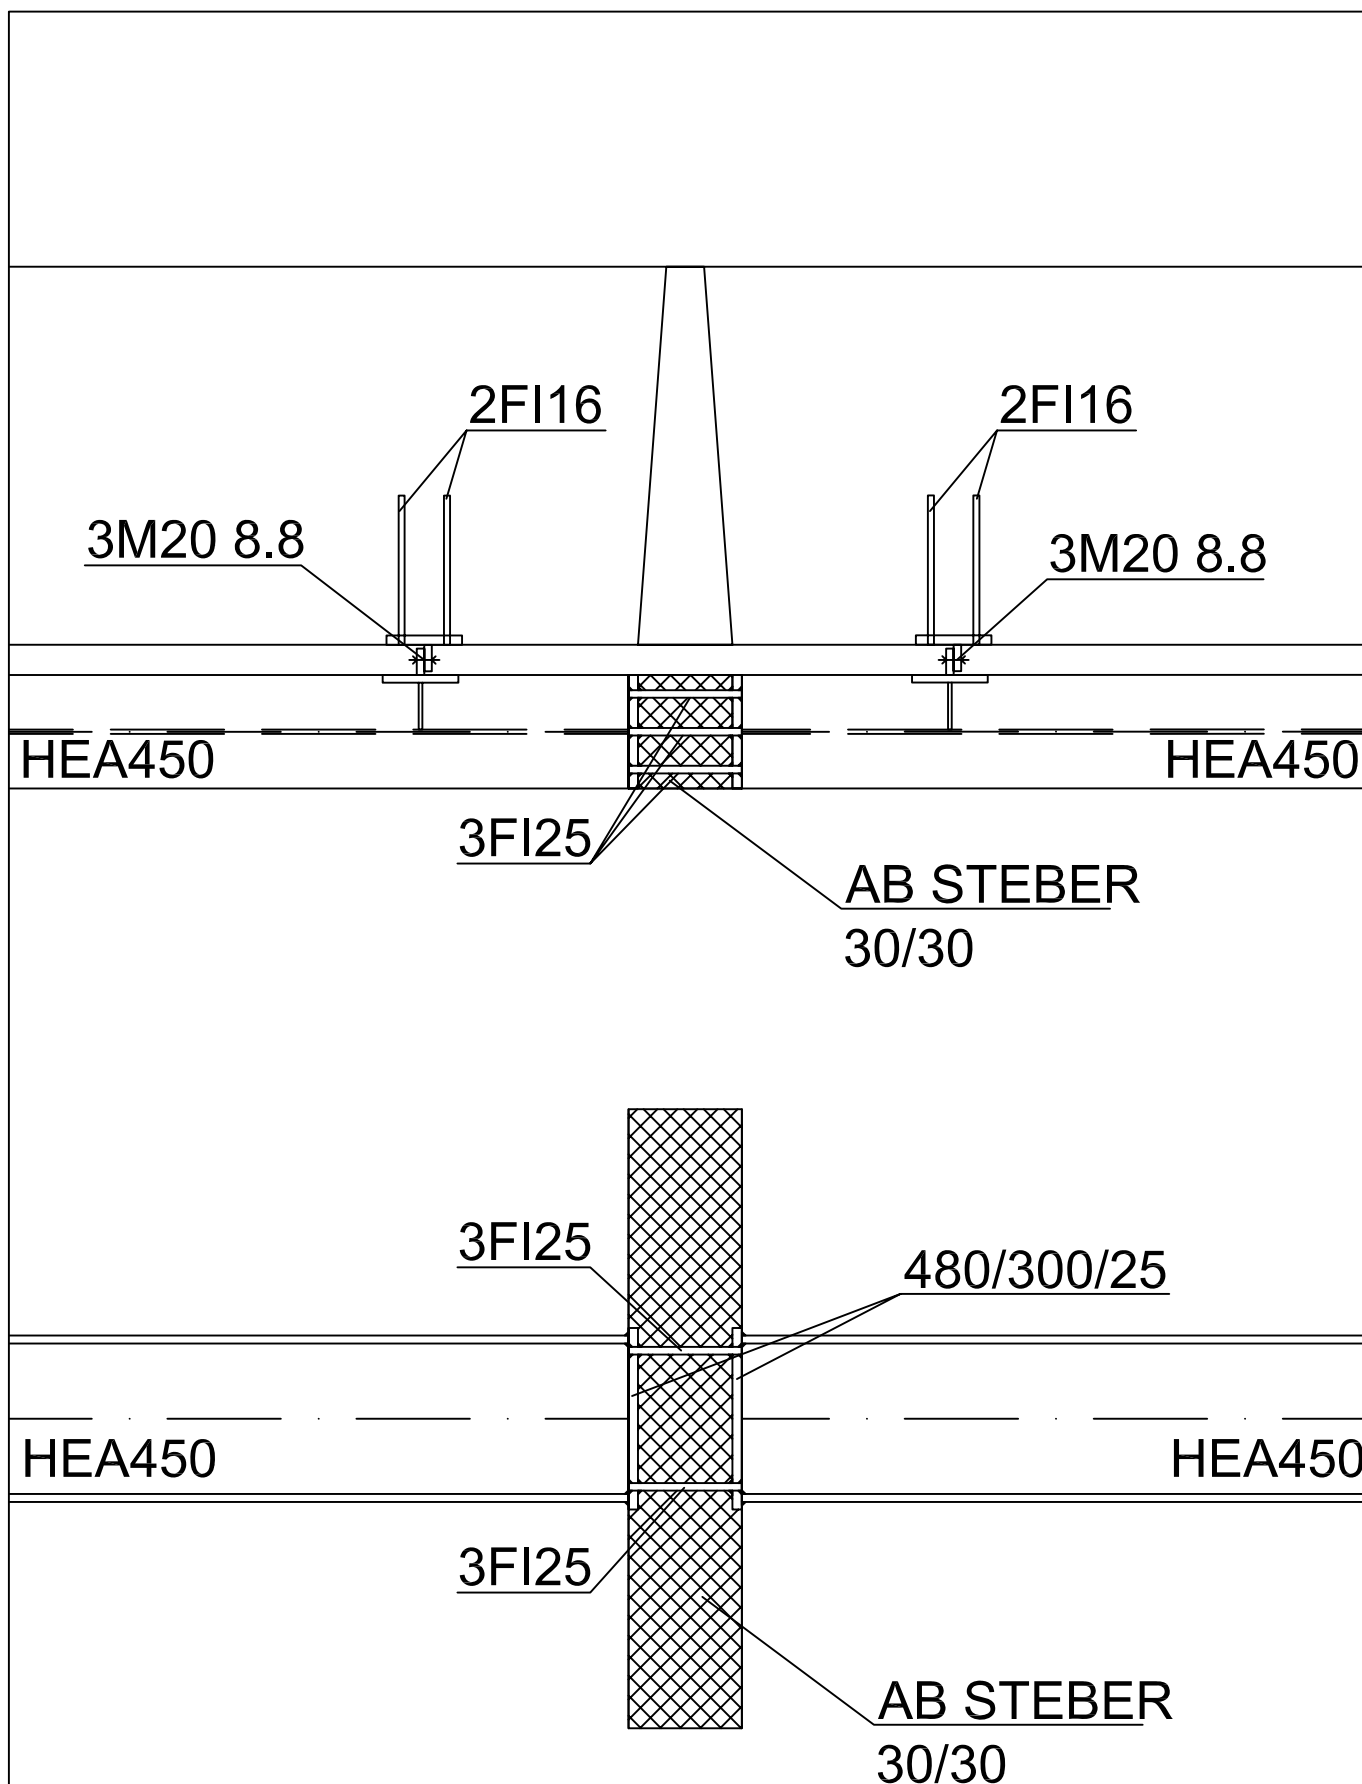

SIDRNE PLOŠČICE SE NAMESTIJO PRED
BETONAŽO AB ELEMENTOV

DEBELINA ZVAROV: $a=0.7 \cdot t$ (t-debelina
priključne pločevine)

Št. projekta :01/18-G

Datum: 30.8.2018


GRANT d.o.o.

Partizanska c.36, Maribor

Tel. 02/234 18 50 , 234 18 54
Fax. 02/234 18 56 , GSM 041/662 738

Objekt: OŠ MIREN IN POSTAVITEV
NOVE TELOVADNICE

Načrt: DETAJL A -
STIK HEA450 IN FASADNEGA NOSILCA

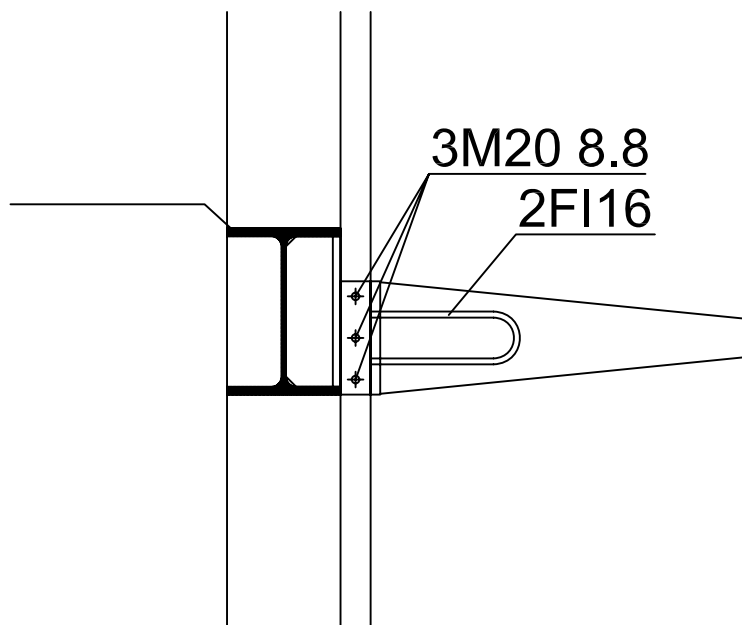

SIDRNE PLOŠČICE SE NAMESTIJO PRED
BETONAŽO AB ELEMENTOV

DEBELINA ZVAROV: $a=0.7 \cdot t$ (t-debelina
priključne pločevine)

Št. projekta :01/18-G

Datum: 30.8.2018


GRANT d.o.o.
Partizanska c.36, Maribor

Tel. 02/234 18 50 , 234 18 54
Fax. 02/234 18 56 , GSM 041/662 738



Objekt: OŠ MIREN IN POSTAVITEV
NOVE TELOVADNICE

Načrt: DETAJL A -
STIK HEA450 IN FASADNEGA NOSILCA

b-b

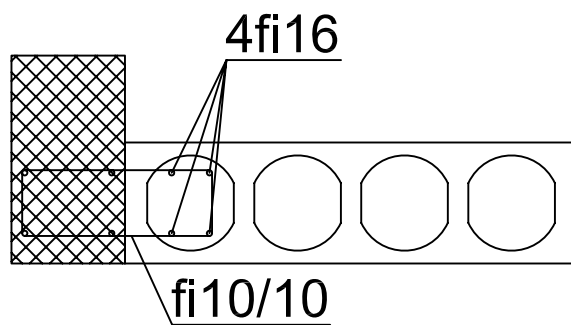

a-a

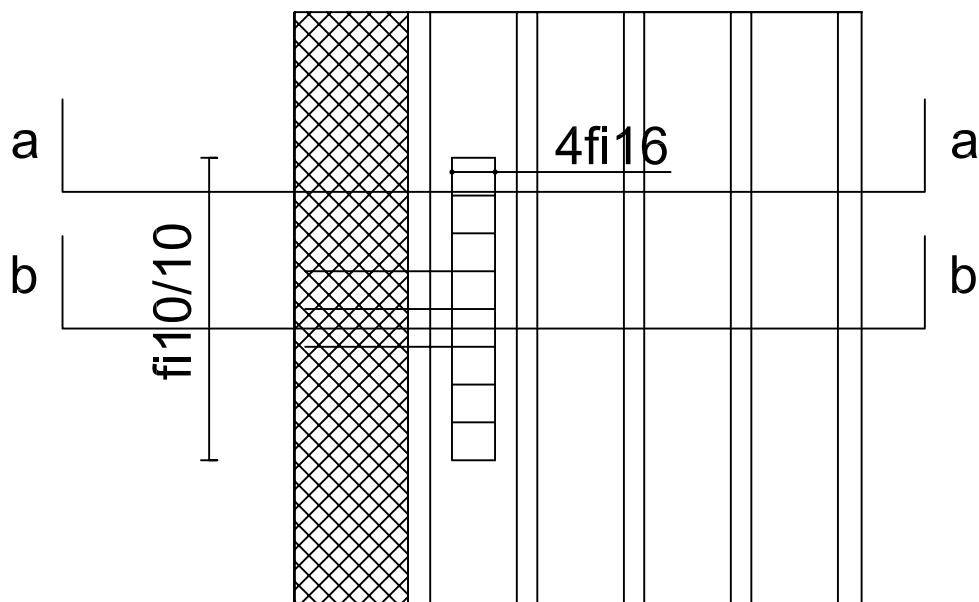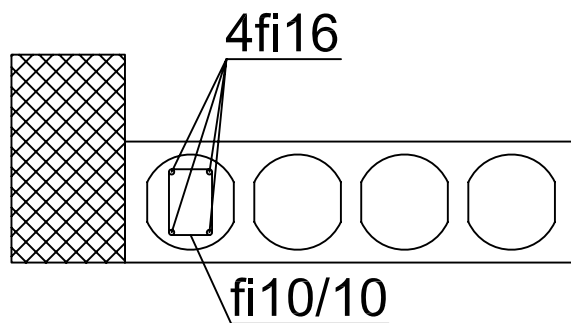

Št. projekta :01/18-G



Datum: 30.8.2018

GRANT d.o.o.
Partizanska c.36, Maribor

Tel. 02/234 18 50 , 234 18 54
Fax. 02/234 18 56 , GSM 041/662 738

Objekt: OŠ MIREN IN POSTAVITEV
NOVE TELOVADNICE

Načrt: DETAJL C -
BOČNA POVEZAVA PVP

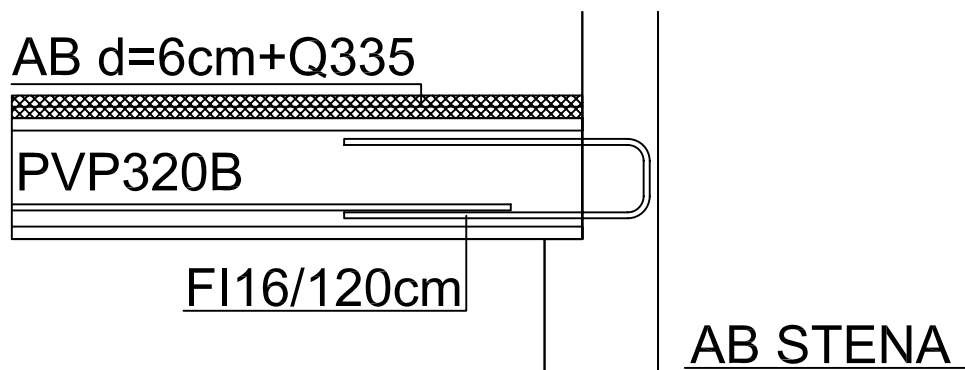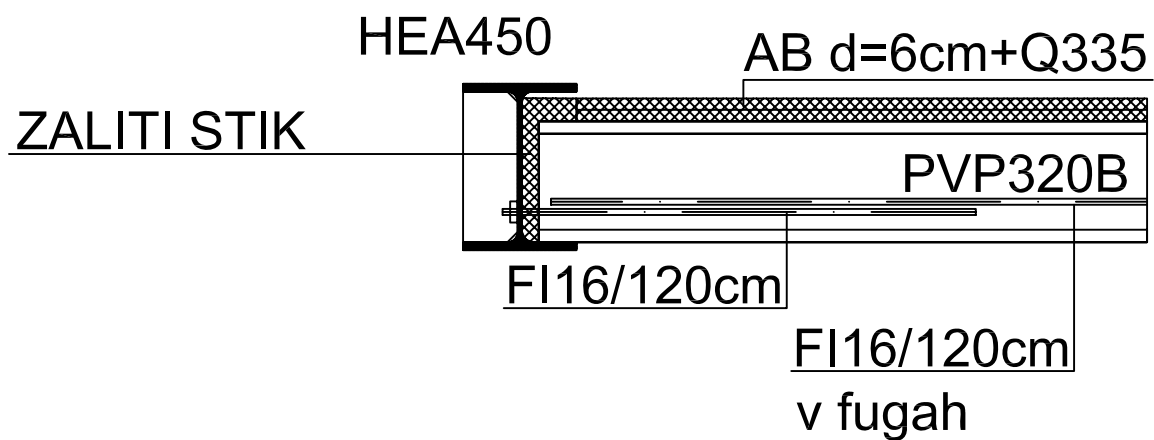

Št. projekta :01/18-G


Datum: 30.8.2018

GRANT d.o.o.
Partizanska c.36, Maribor

Tel. 02/234 18 50 , 234 18 54
Fax. 02/234 18 56 , GSM 041/662 738

Objekt: OŠ MIREN IN POSTAVITEV
NOVE TELOVADNICE

Načrt: STIK PVP IN HEA450
STIK PVP IN AB STENE

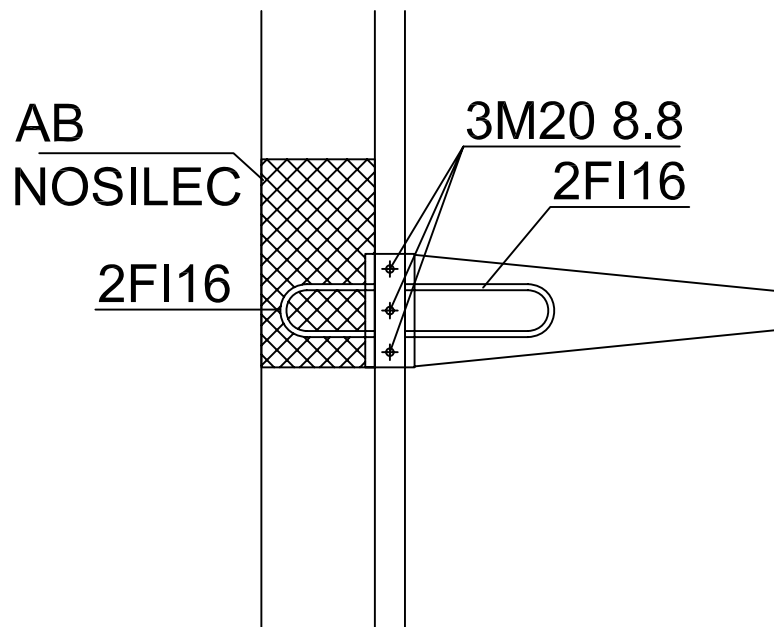

SIDRNE PLOŠČICE SE NAMESTIJO PRED
BETONAŽO AB ELEMENTOV

DEBELINA ZVAROV: $a=0.7 \cdot t$ (t-debelina
priključne pločevine)

Št. projekta :01/18-G

Datum: 30.8.2018

GRANT d.o.o.
Partizanska c.36, Maribor


Tel. 02/234 18 50 , 234 18 54
Fax. 02/234 18 56 , GSM 041/662 738

Objekt: OŠ MIREN IN POSTAVITEV
NOVE TELOVADNICE

Načrt: DETAJL B
STIK AB NOSILCA IN FASADE

HEA360

AB d=6cm+Q335

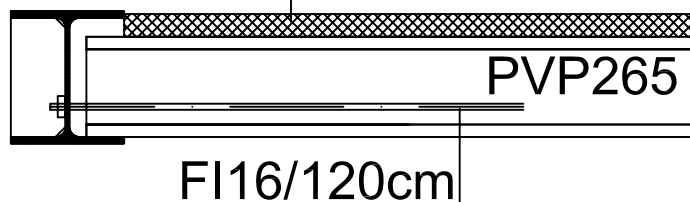

PVP265

FI16/120cm

Št. projekta :01/18-G

Datum: 30.8.2018

GRANT d.o.o.
Partizanska c.36, Maribor

Tel. 02/234 18 50 , 234 18 54
Fax. 02/234 18 56 , GSM 041/662 738

Objekt: OŠ MIREN IN POSTAVITEV
NOVE TELOVADNICE

Načrt: DETAJL D
STIK PVP IN HEA360