


Mreže - razrez mrež

Projekt: **OŠ Miren**
 K risbi:
 Gradbeni element: Armatura nad PVP
 Izdelal: marko
 Datum / čas: 13. 09. 2018 / 10:26

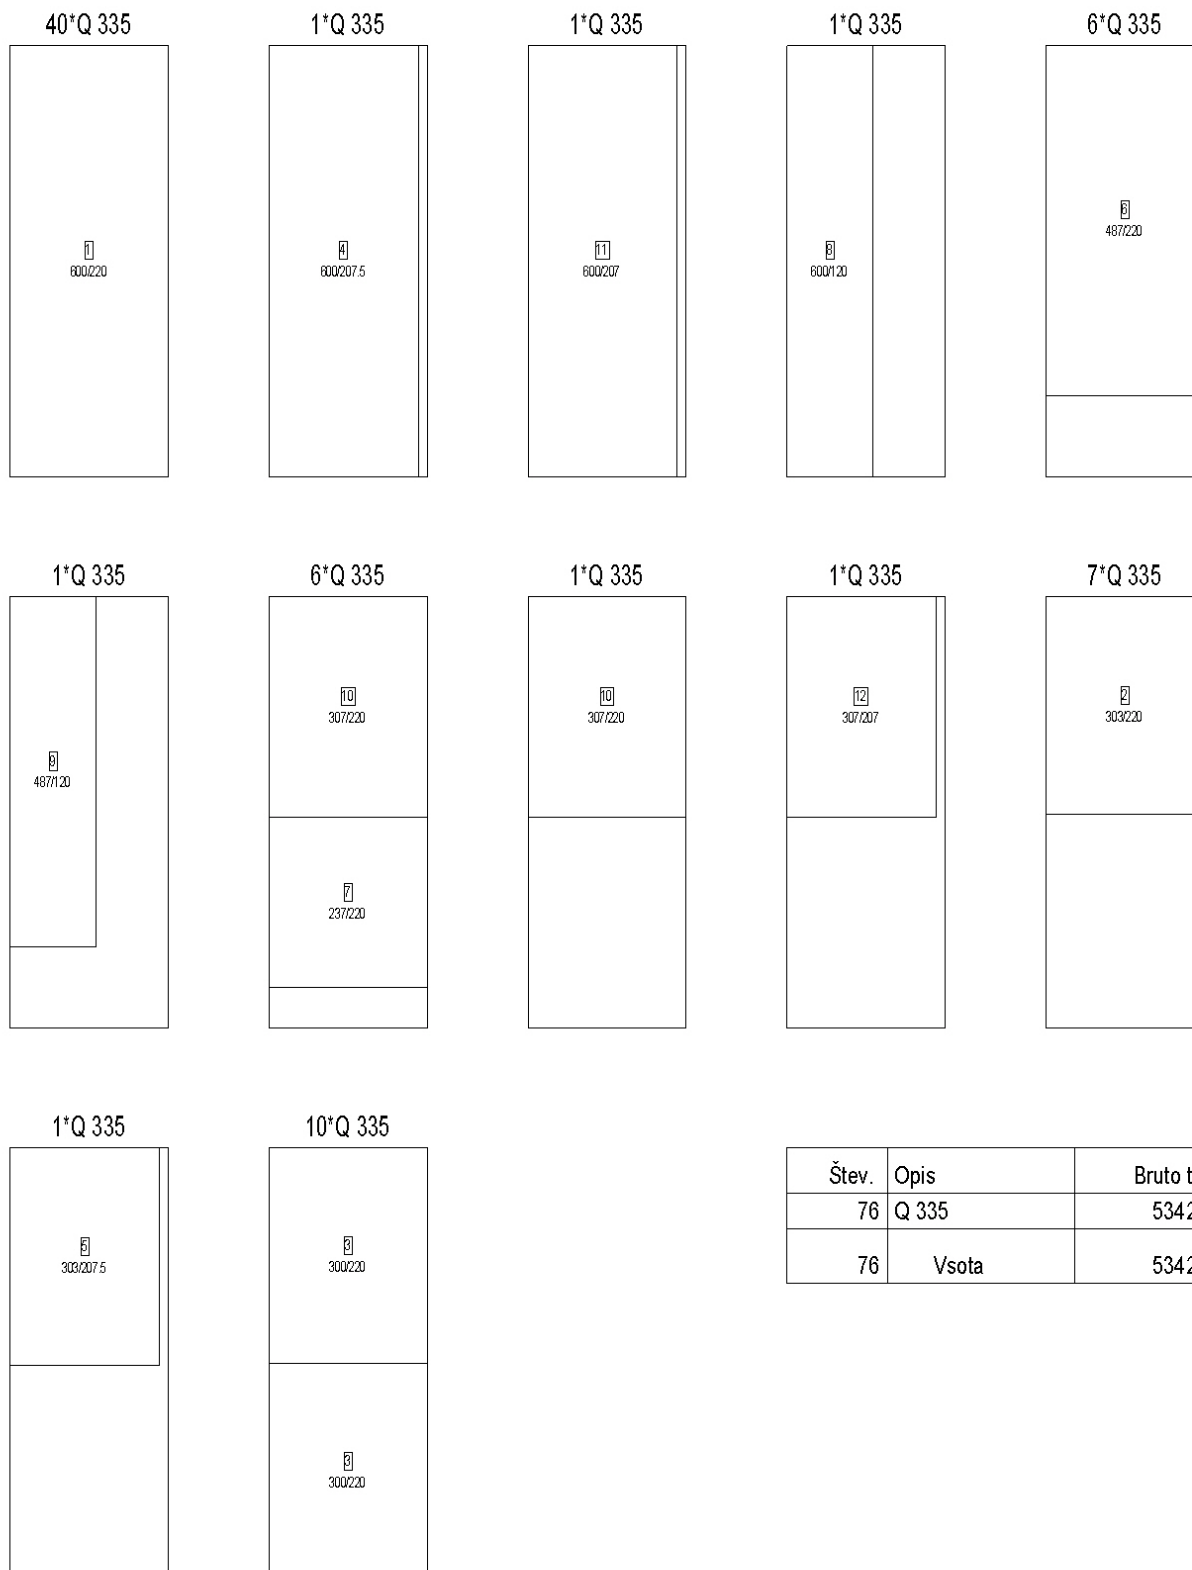

Mreže - razrez mrež

Projekt: **OŠ Miren**
K risbi:
Gradbeni element: Armatura nad PVP
Izdelal: marko
Datum / čas: 13. 09. 2018 / 10:26

Štev.	Opis	Bruto teža
76	Q 335	5342.80
76	Vsota	5342.80