



Mreže - razrez mrež

Projekt: **OŠ Miren**
 K risbi: **PLOŠČE KLETI IN PRITLIČJA**
 Gradbeni element: **armatura**
 Izdelal: **marko**
 Datum / čas: **12. 09. 2018 / 12:16**

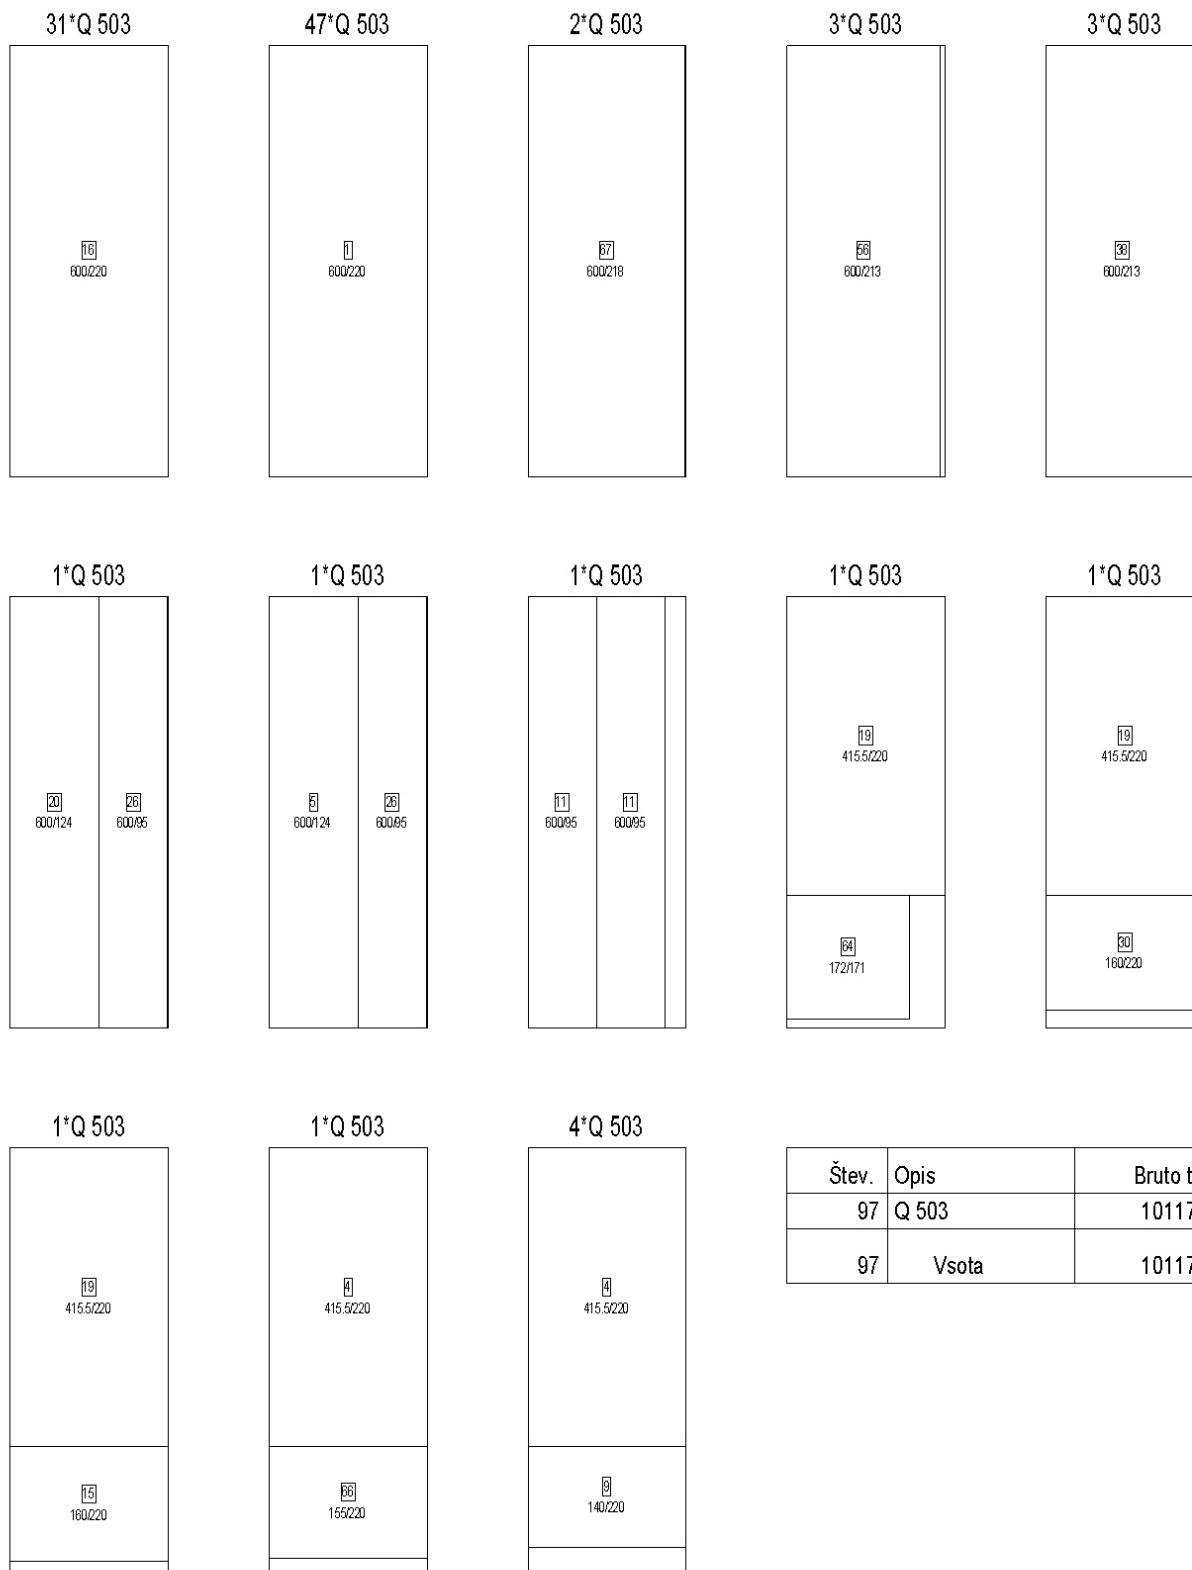


Mreže - razrez mrež

Projekt: **OŠ Miren**
 K risbi: **PLOŠČE KLETI IN PRITLIČJA**
 Gradbeni element: **armatura**
 Izdelal: **marko**
 Datum / čas: **12. 09. 2018 / 12:16**

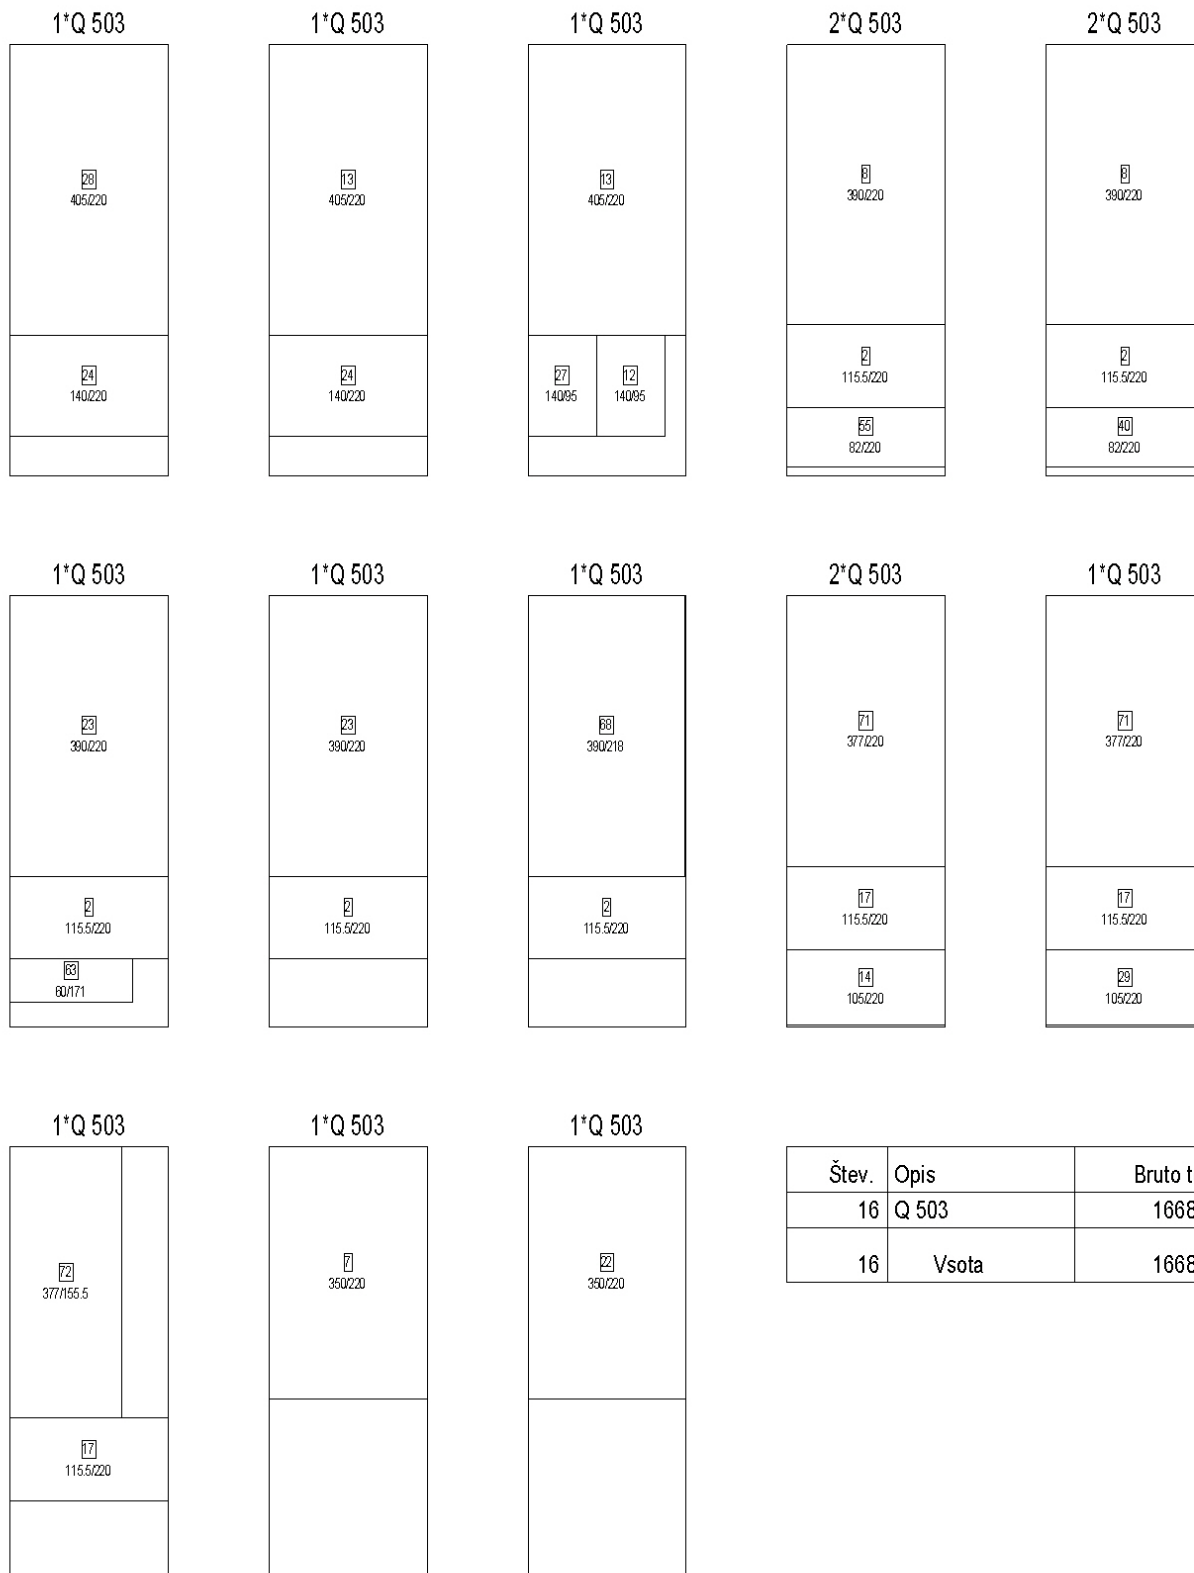


Mreže - razrez mrež

Projekt: **OŠ Miren**
 K risbi: **PLOŠČE KLETI IN PRITLIČJA**
 Gradbeni element: **armatura**
 Izdelal: **marko**
 Datum / čas: **12. 09. 2018 / 12:16**

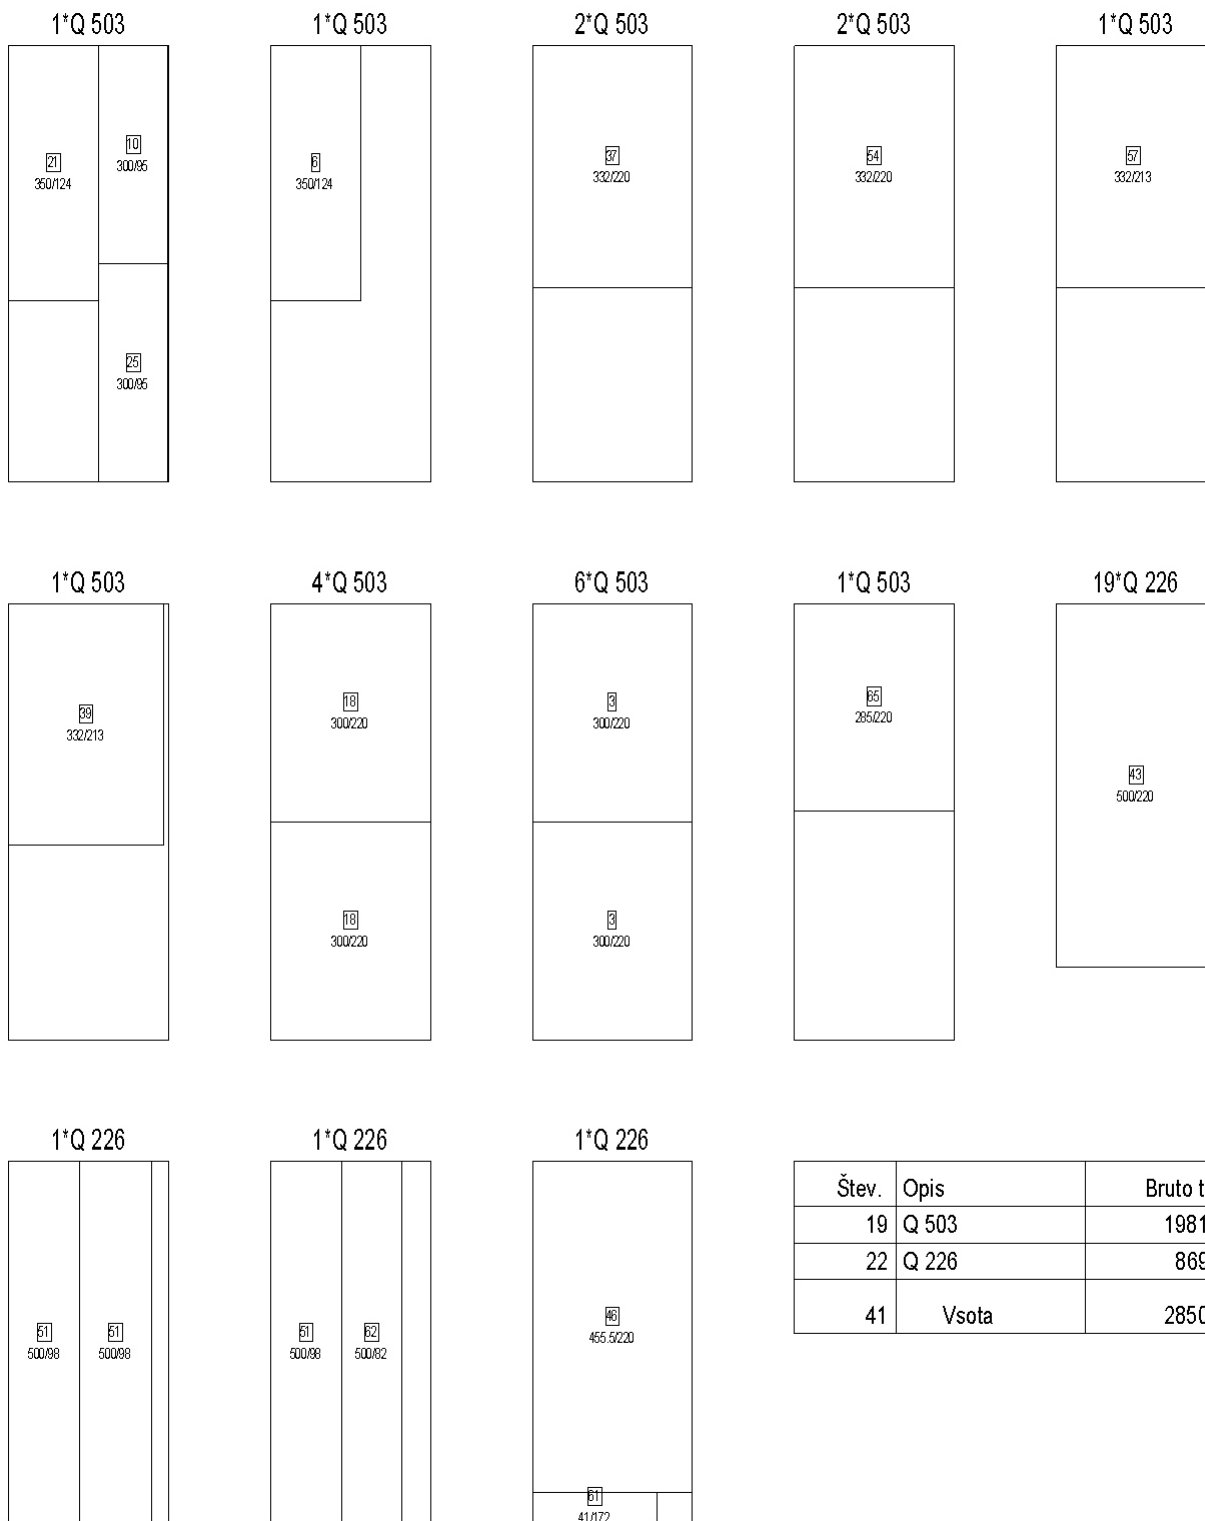


Mreže - razrez mrež

Projekt: **OŠ Miren**
 K risbi: **PLOŠČE KLETI IN PRITLIČJA**
 Gradbeni element: armatura
 Izdelal: marko
 Datum / čas: 12. 09. 2018 / 12:16

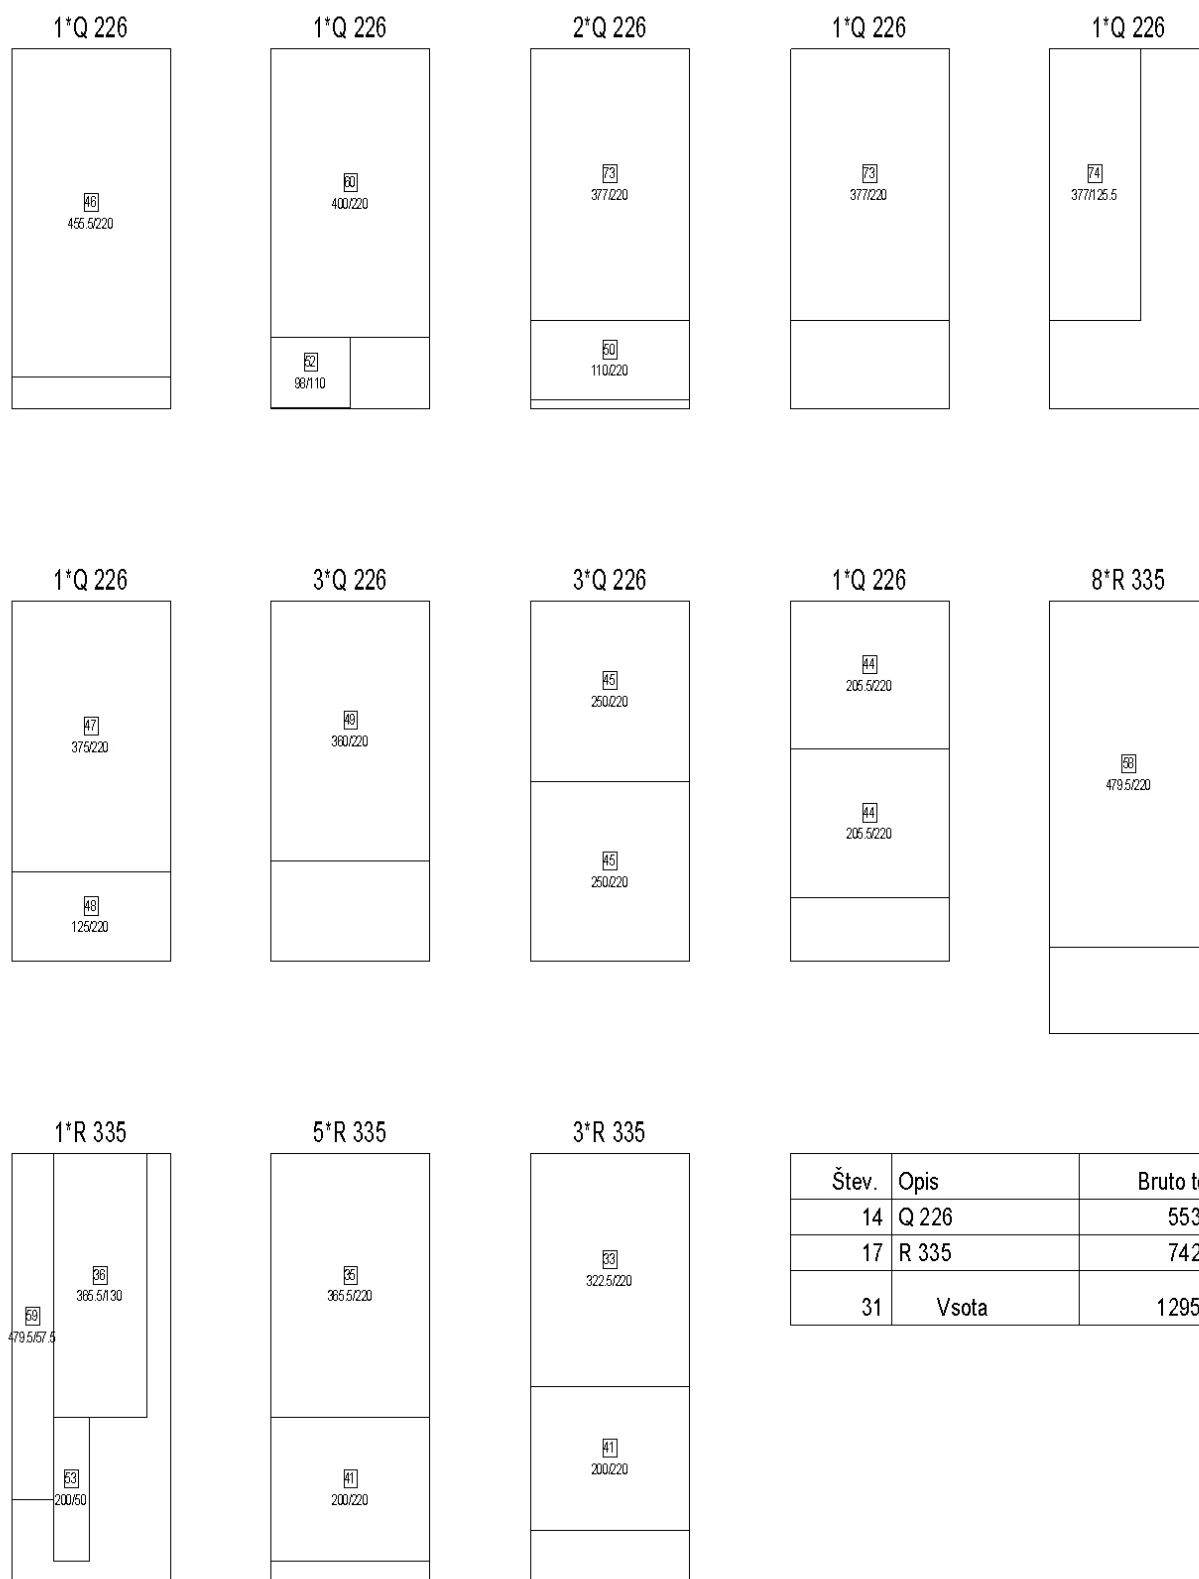

Mreže - razrez mrež

Projekt: **OŠ Miren**
 K risbi: **PLOŠČE KLETI IN PRITLIČJA**
 Gradbeni element: armatura
 Izdelal: marko
 Datum / čas: 12. 09. 2018 / 12:16

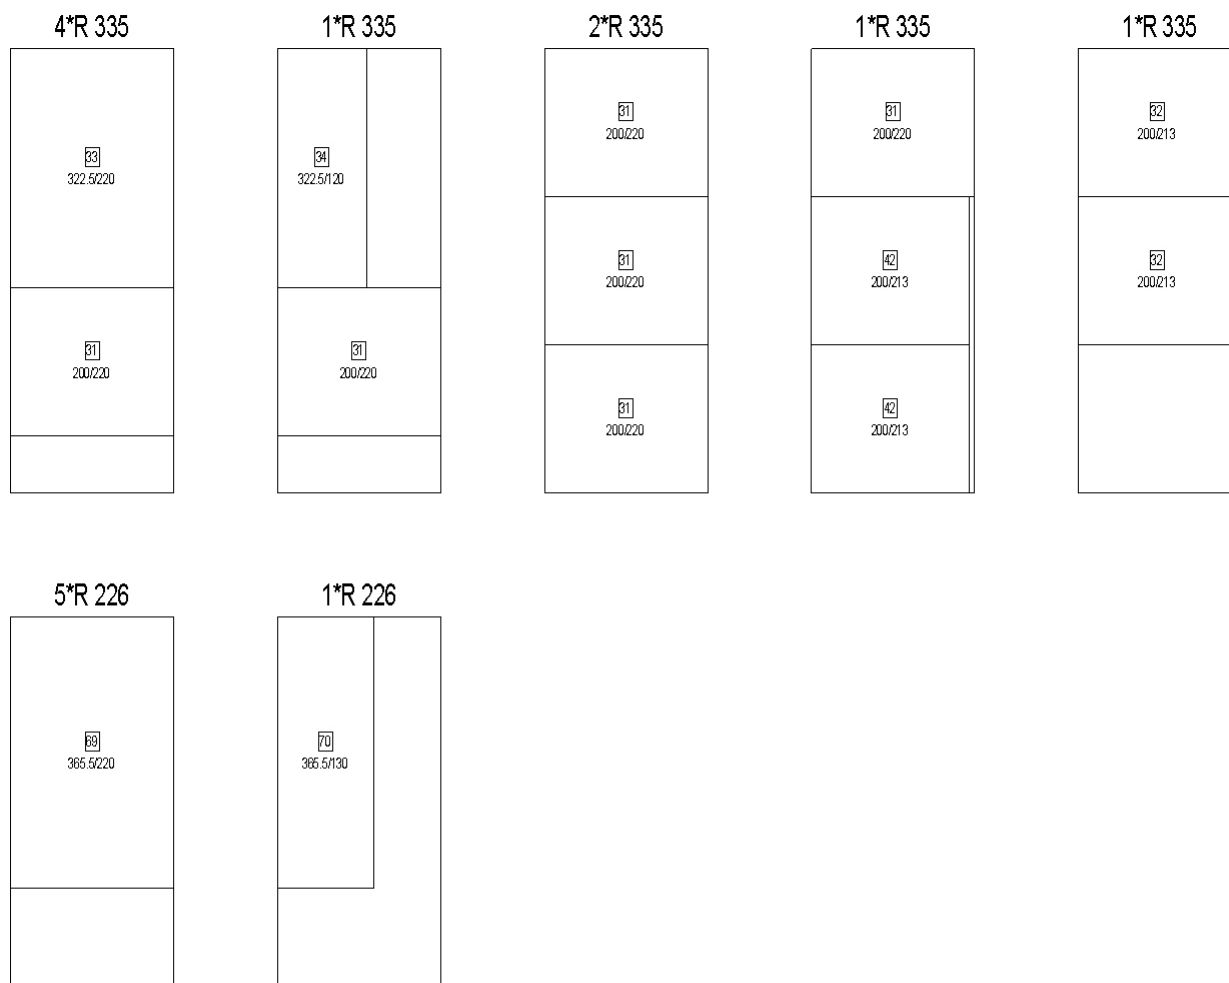

Štev.	Opis	Bruto teža
9	R 335	393.30
6	R 226	148.80
15	Vsota	542.10

Mreže - razrez mrež

Projekt: **OŠ Miren**
K risbi: **PLOŠČE KLETI IN PRITLIČJA**
Gradbeni element: armatura
Izdelal: marko
Datum / čas: 12. 09. 2018 / 12:16

Štev.	Opis	Bruto teža
132	Q 503	13767.60
36	Q 226	1422.00
26	R 335	1136.20
6	R 226	148.80
200	Vsota	16474.60