



**Mreže - razrez mrež**

Projekt: **OŠ Miren**  
 K risbi: **STENE**  
 Gradbeni element: armatura  
 Izdelal: marko  
 Datum / čas: 12. 09. 2018 / 12:20

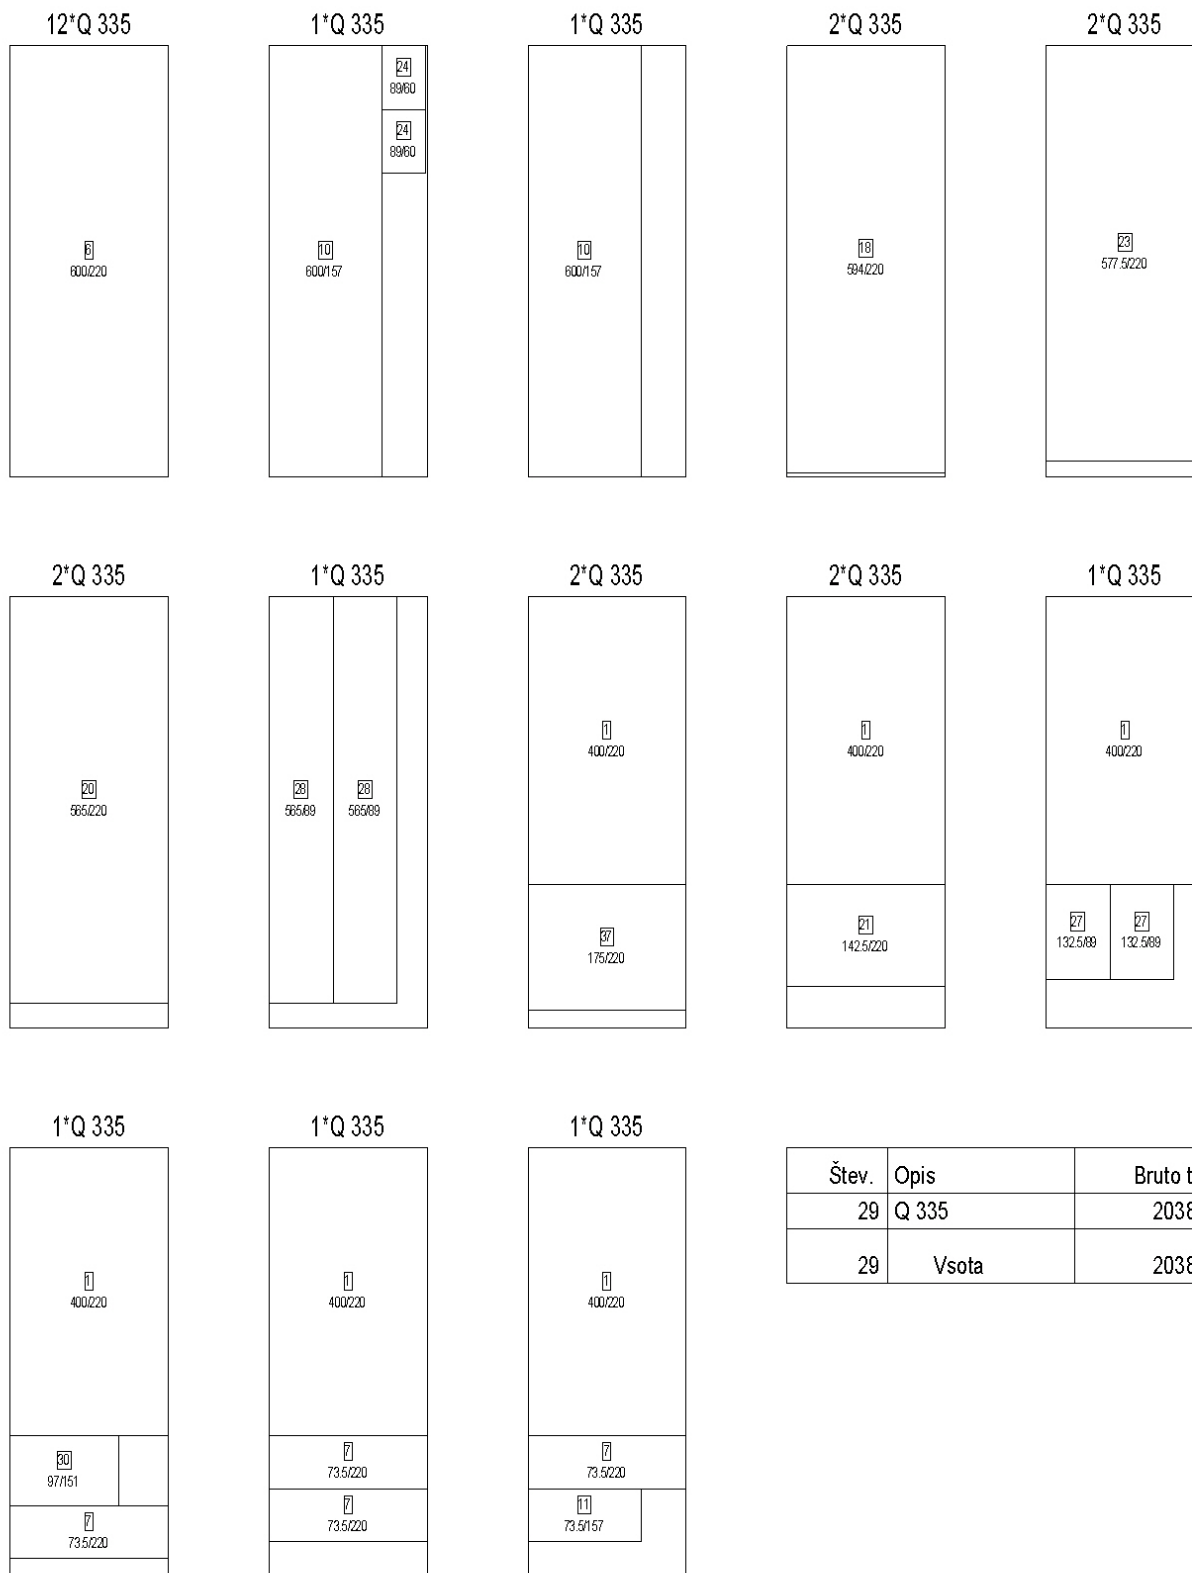


**Mreže - razrez mrež**

Projekt: **OŠ Miren**  
 K risbi: **STENE**  
 Gradbeni element: armatura  
 Izdelal: marko  
 Datum / čas: 12. 09. 2018 / 12:20

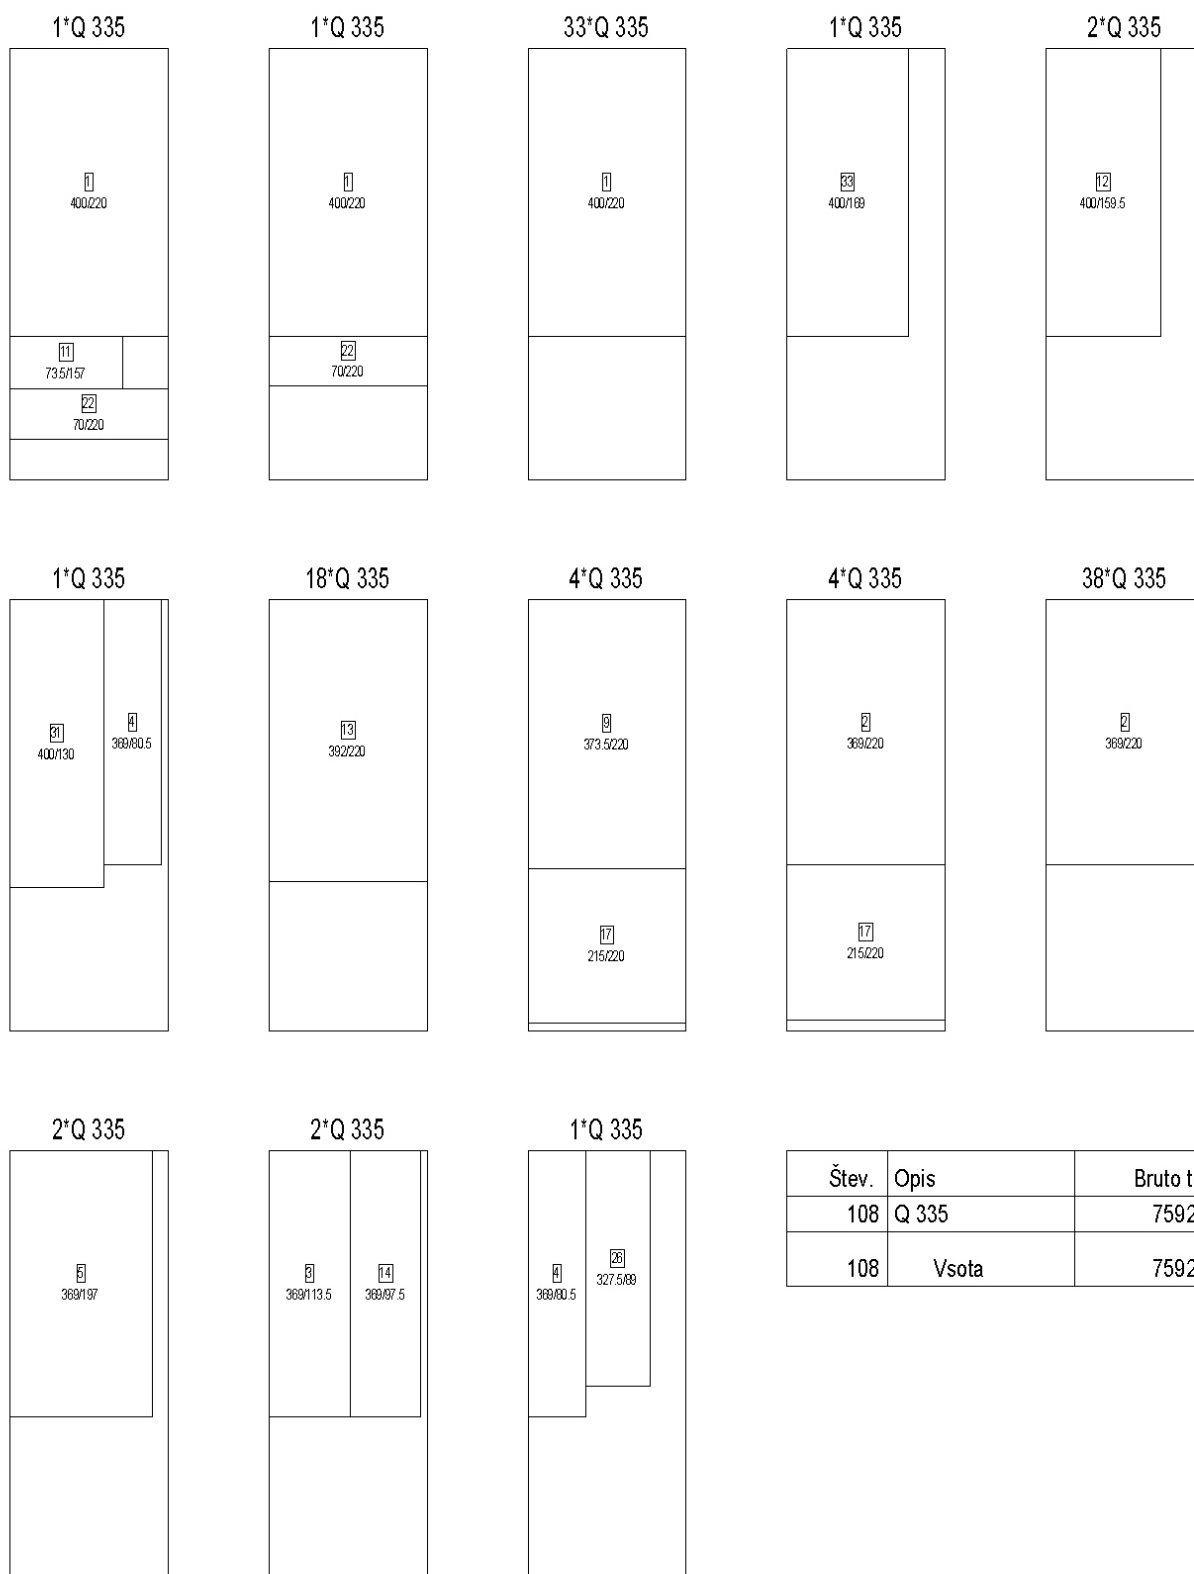


**Mreže - razrez mrež**

Projekt: **OŠ Miren**  
 K risbi: **STENE**  
 Gradbeni element: armatura  
 Izdelal: marko  
 Datum / čas: 12. 09. 2018 / 12:20

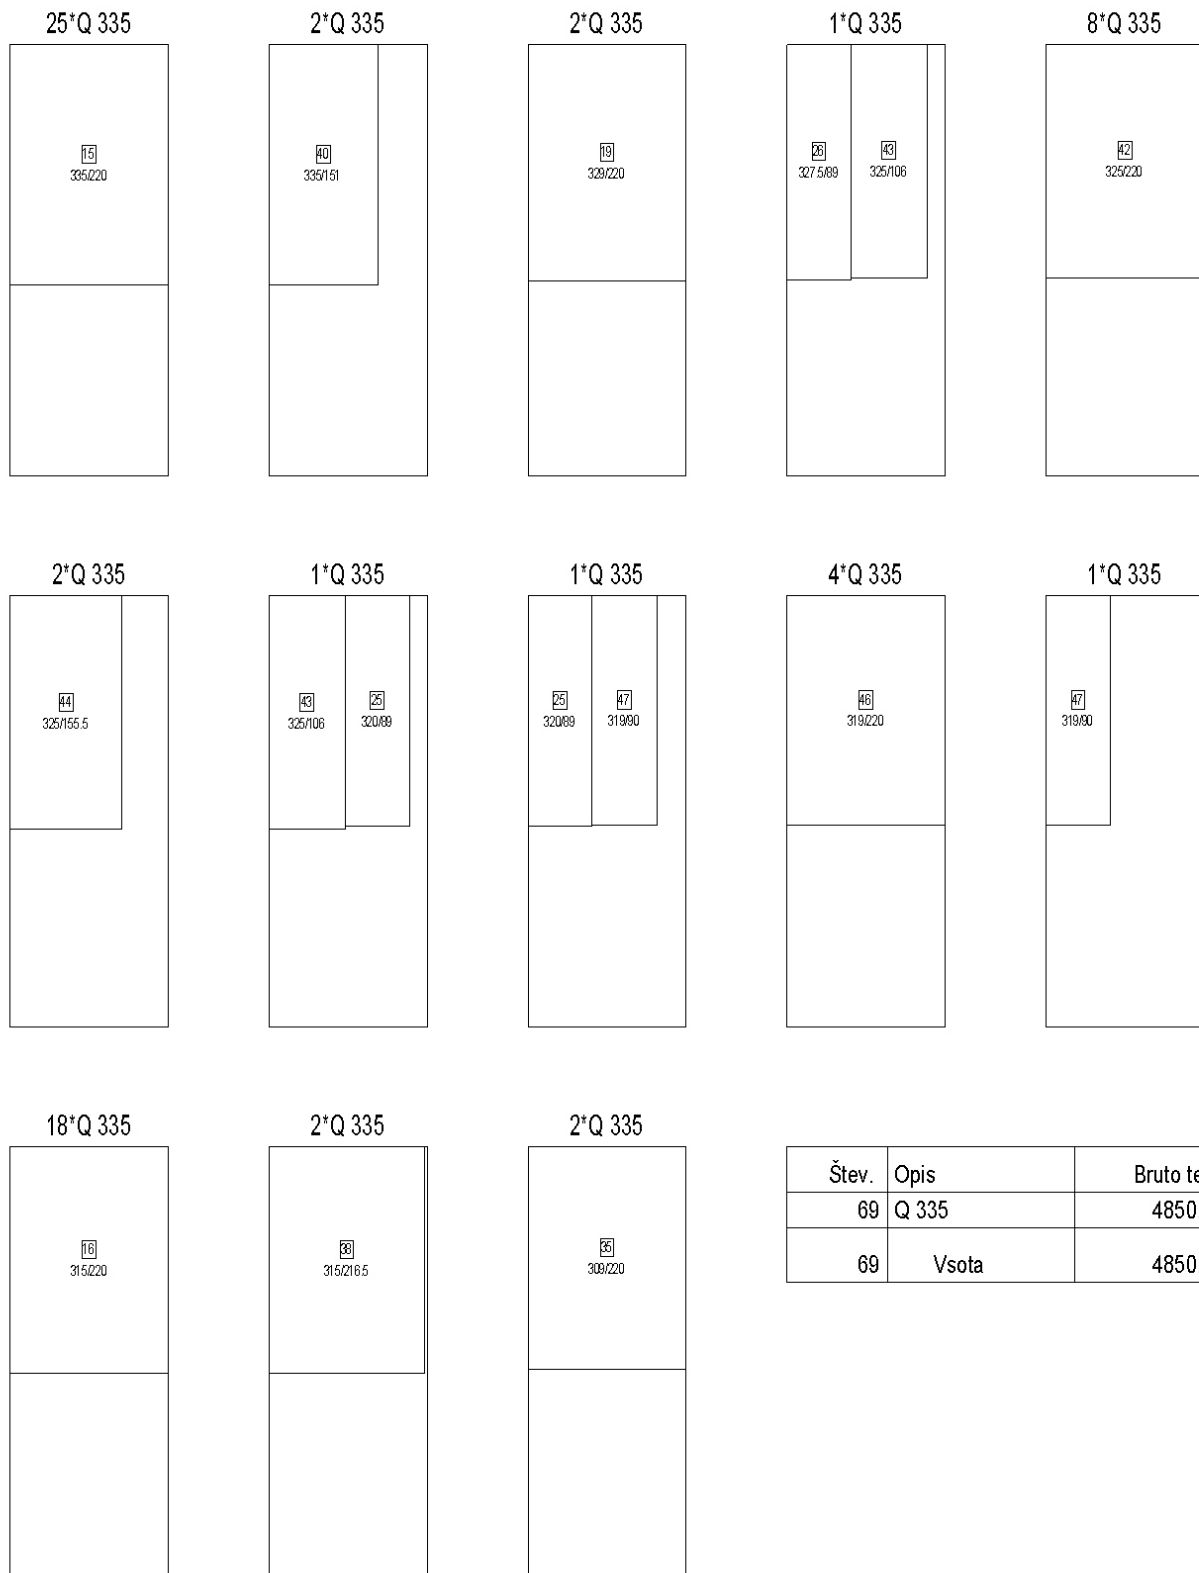

**Mreže - razrez mrež**

Projekt: **OŠ Miren**  
 K risbi: **STENE**  
 Gradbeni element: **armatura**  
 Izdelal: **marko**  
 Datum / čas: **12. 09. 2018 / 12:20**

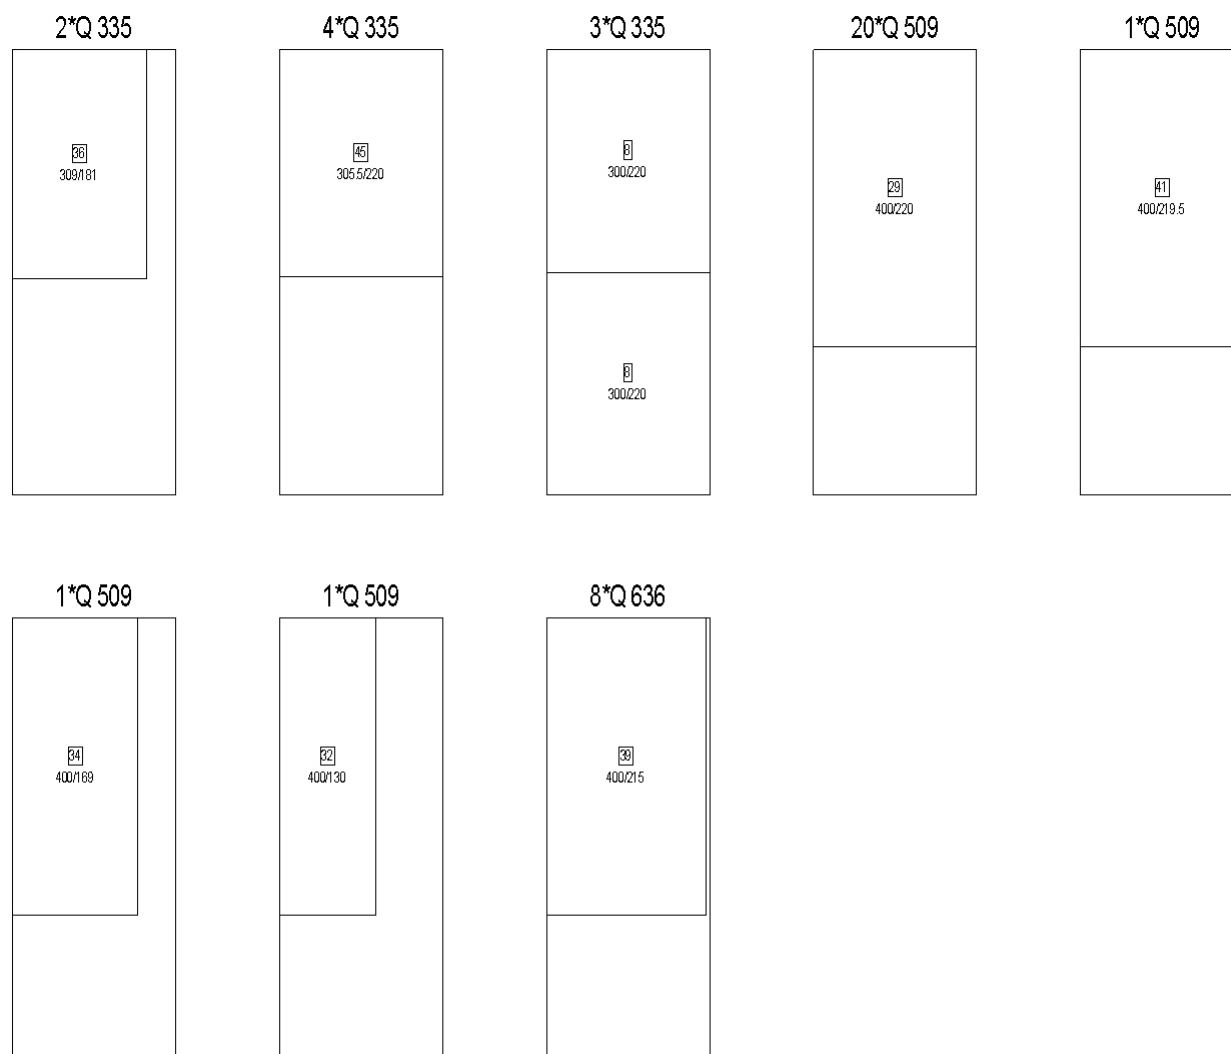

Štev.	Opis	Bruto teža
9	Q 335	632.70
23	Q 509	2451.80
8	Q 636	1053.60
40	Vsota	4138.10

**Mreže - razrez mrež**

---

Projekt: **OŠ Miren**  
K risbi: **STENE**  
Gradbeni element: armatura  
Izdelal: marko  
Datum / čas: 12. 09. 2018 / 12:20

---

Štev.	Opis	Bruto teža
215	Q 335	15114.50
23	Q 509	2451.80
8	Q 636	1053.60
246	Vsota	18619.90