



Mreže - razrez mrež

Projekt: **OŠ Miren**
 K risbi:
 Gradbeni element: Stene
 Izdelal: marko
 Datum / čas: 23. 08. 2018 / 16:47

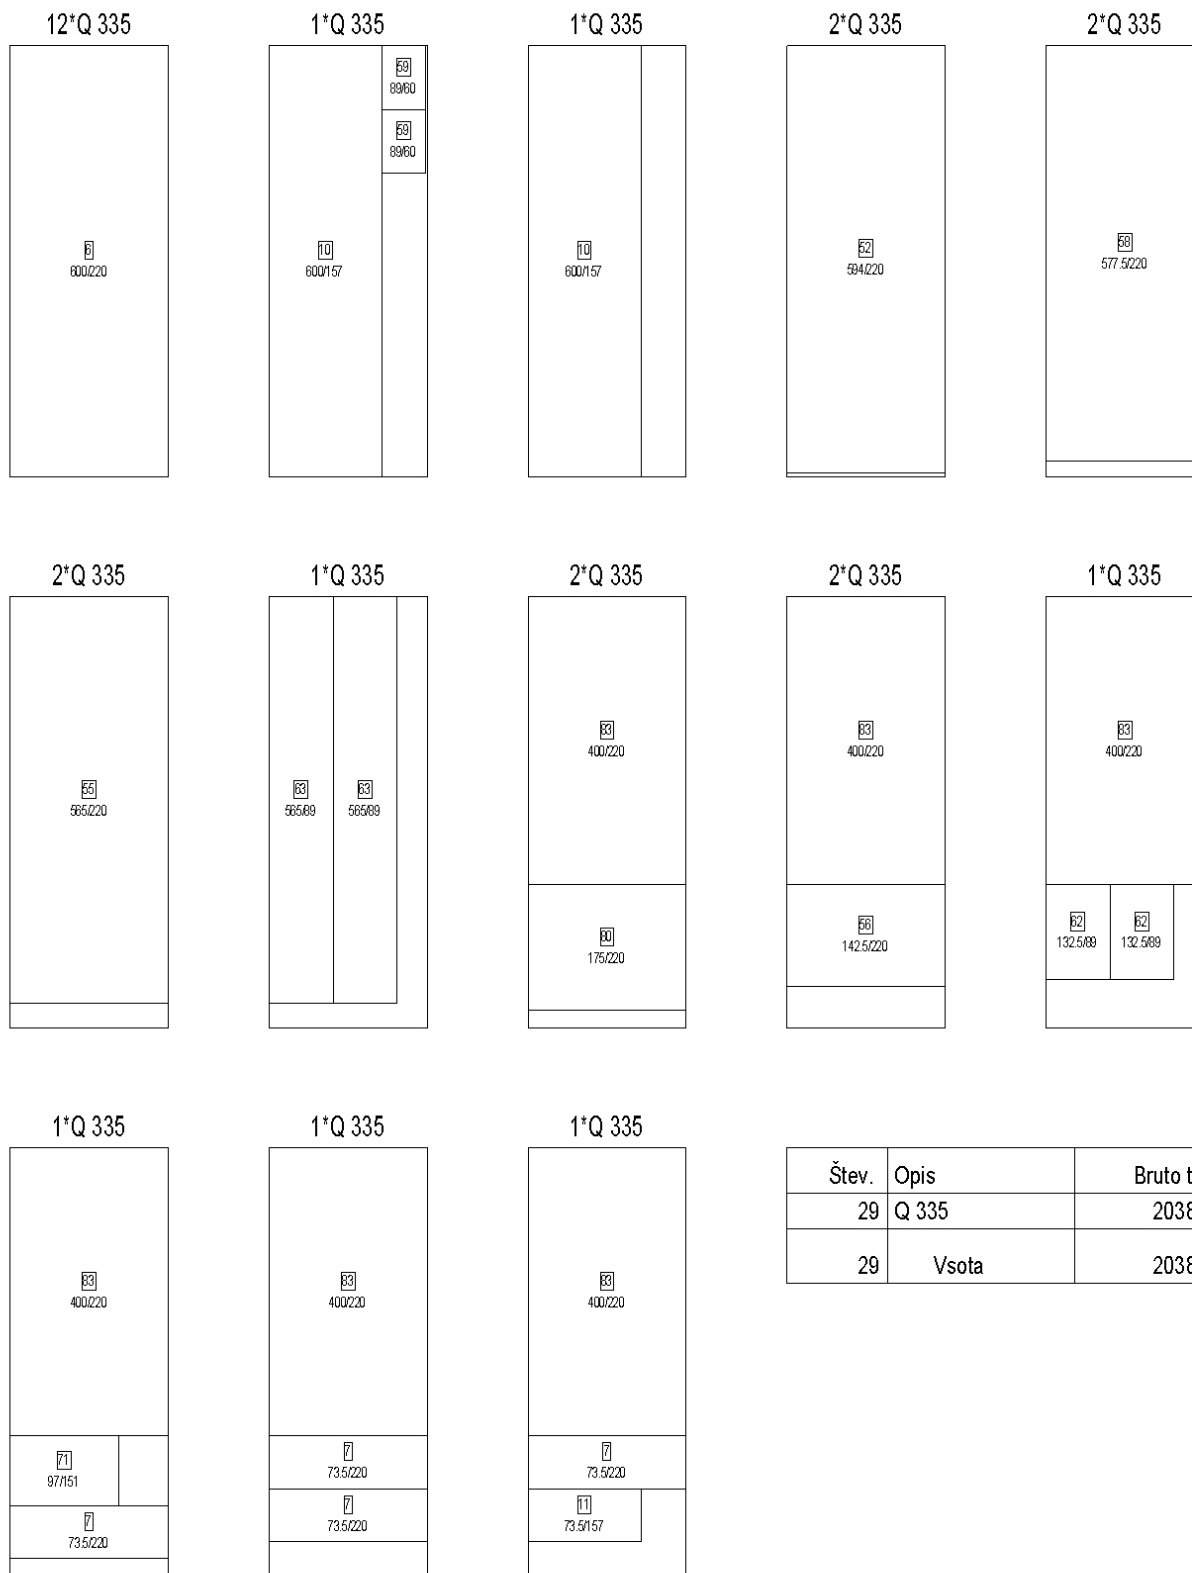


Mreže - razrez mrež

Projekt: **OŠ Miren**
 K risbi:
 Gradbeni element: Stene
 Izdelal: marko
 Datum / čas: 23. 08. 2018 / 16:47

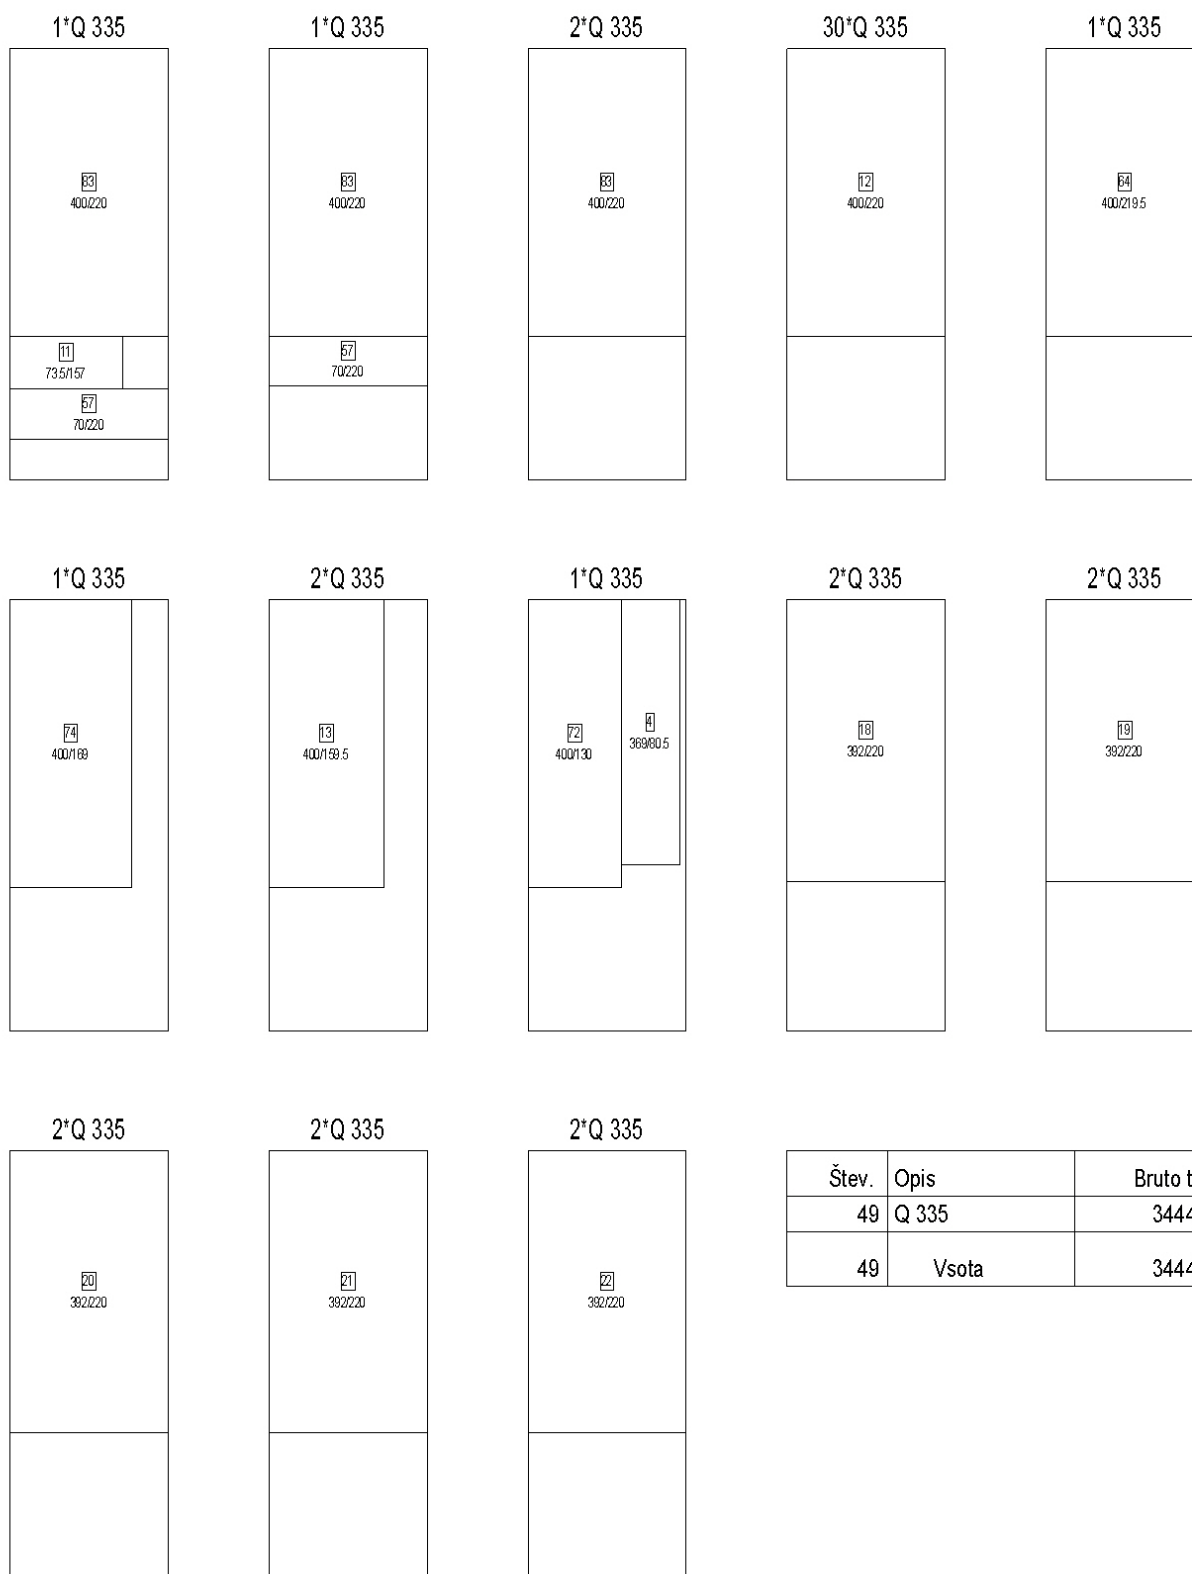


Mreže - razrez mrež

Projekt: **OŠ Miren**
 K risbi:
 Gradbeni element: Stene
 Izdelal: marko
 Datum / čas: 23. 08. 2018 / 16:47

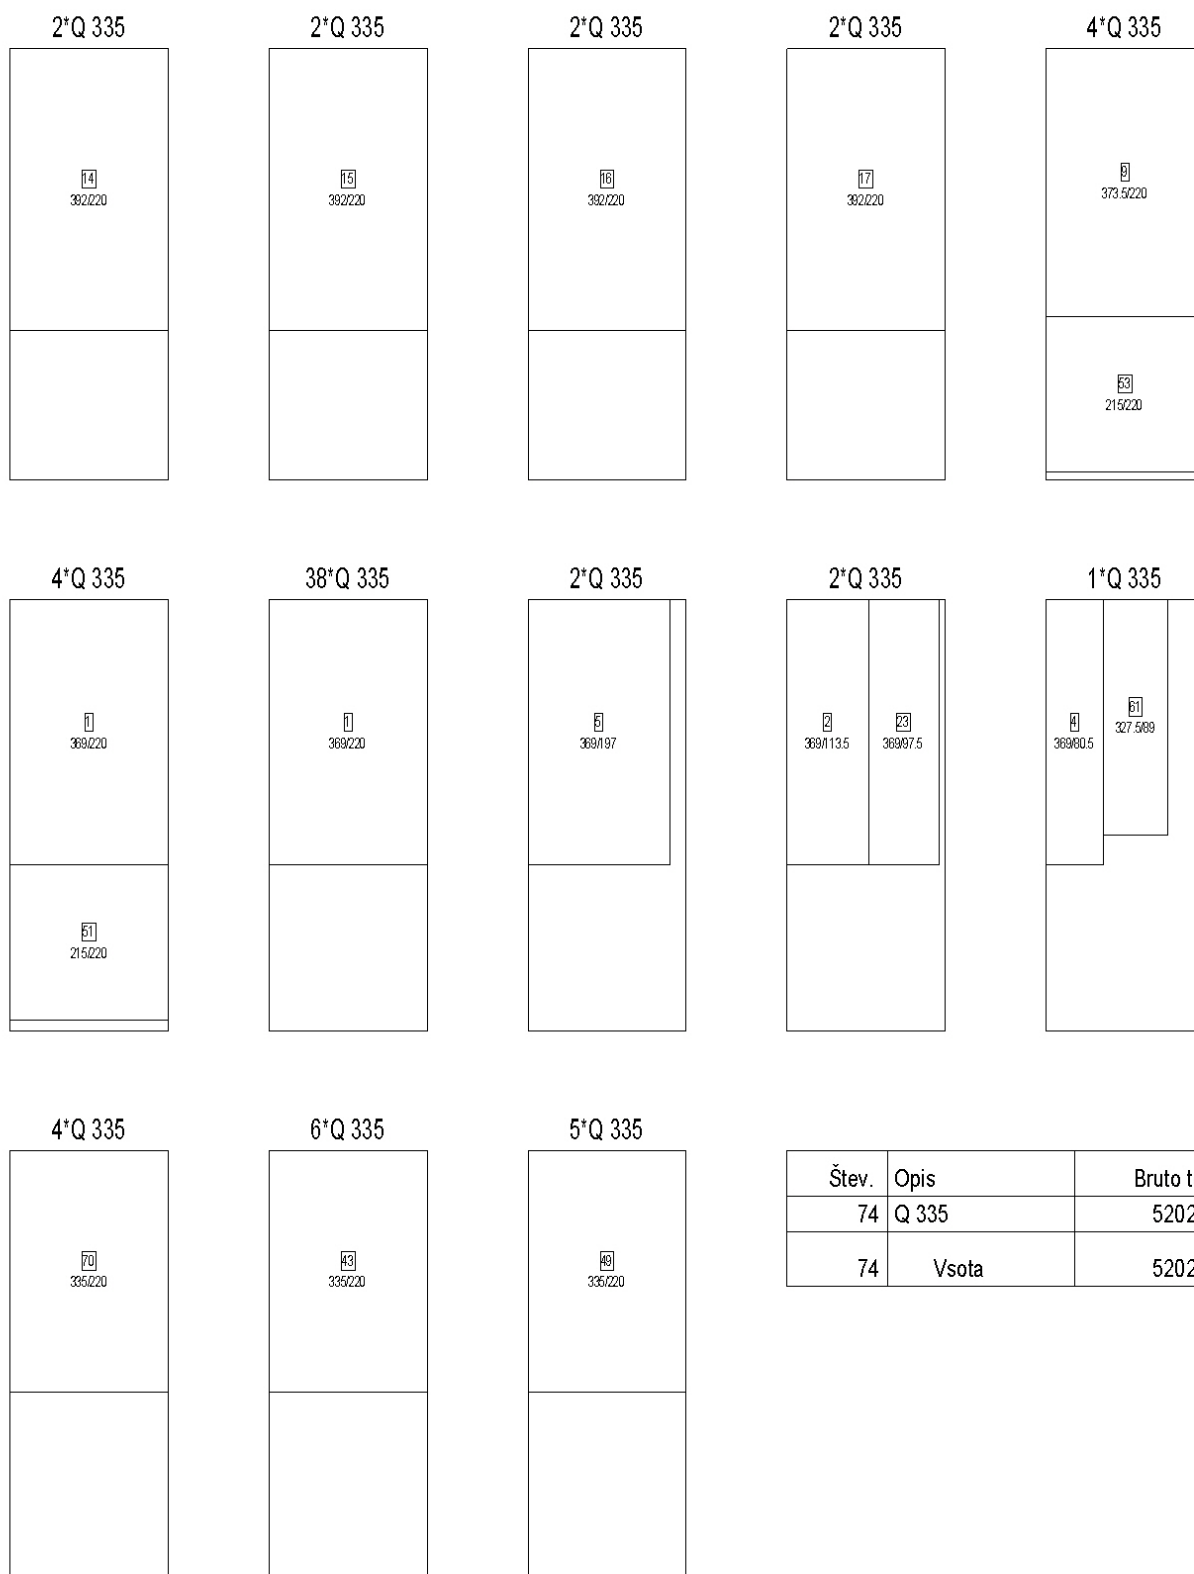


Mreže - razrez mrež

Projekt: **OŠ Miren**
 K risbi:
 Gradbeni element: Stene
 Izdelal: marko
 Datum / čas: 23. 08. 2018 / 16:47

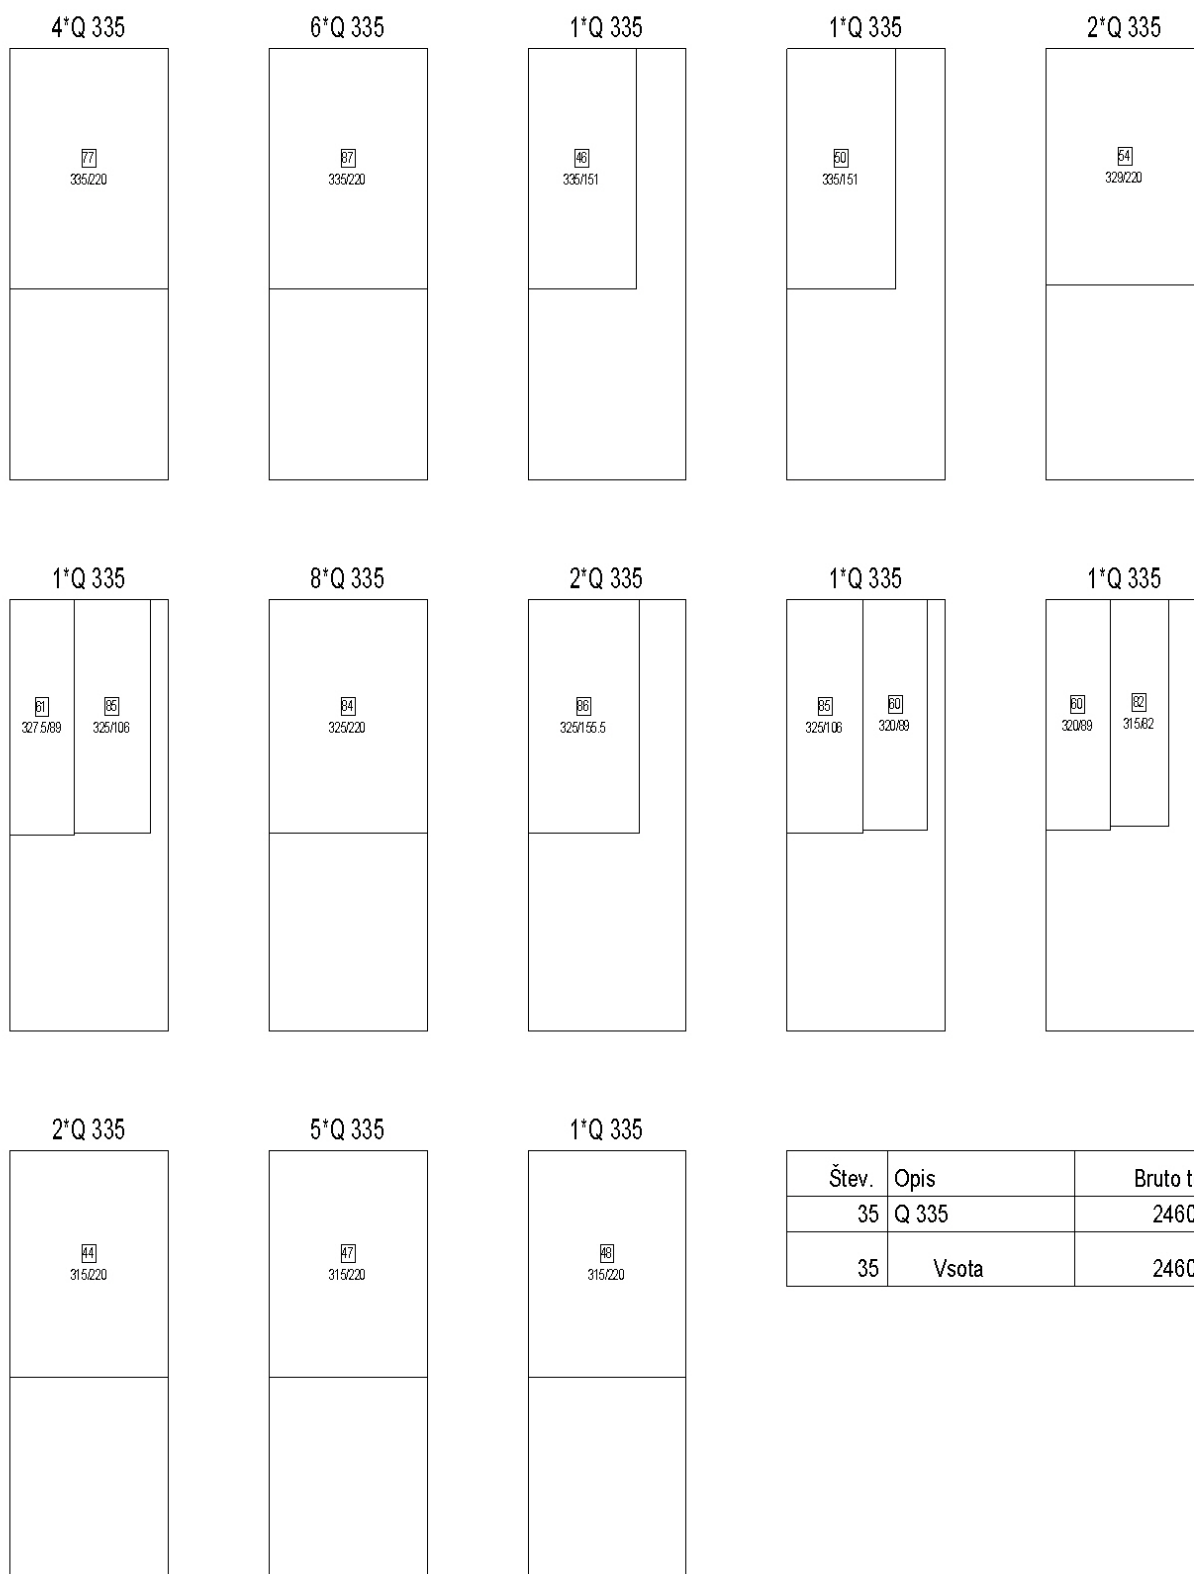

Mreže - razrez mrež

Projekt: **OŠ Miren**
 K risbi:
 Gradbeni element: Stene
 Izdelal: marko
 Datum / čas: 23. 08. 2018 / 16:47

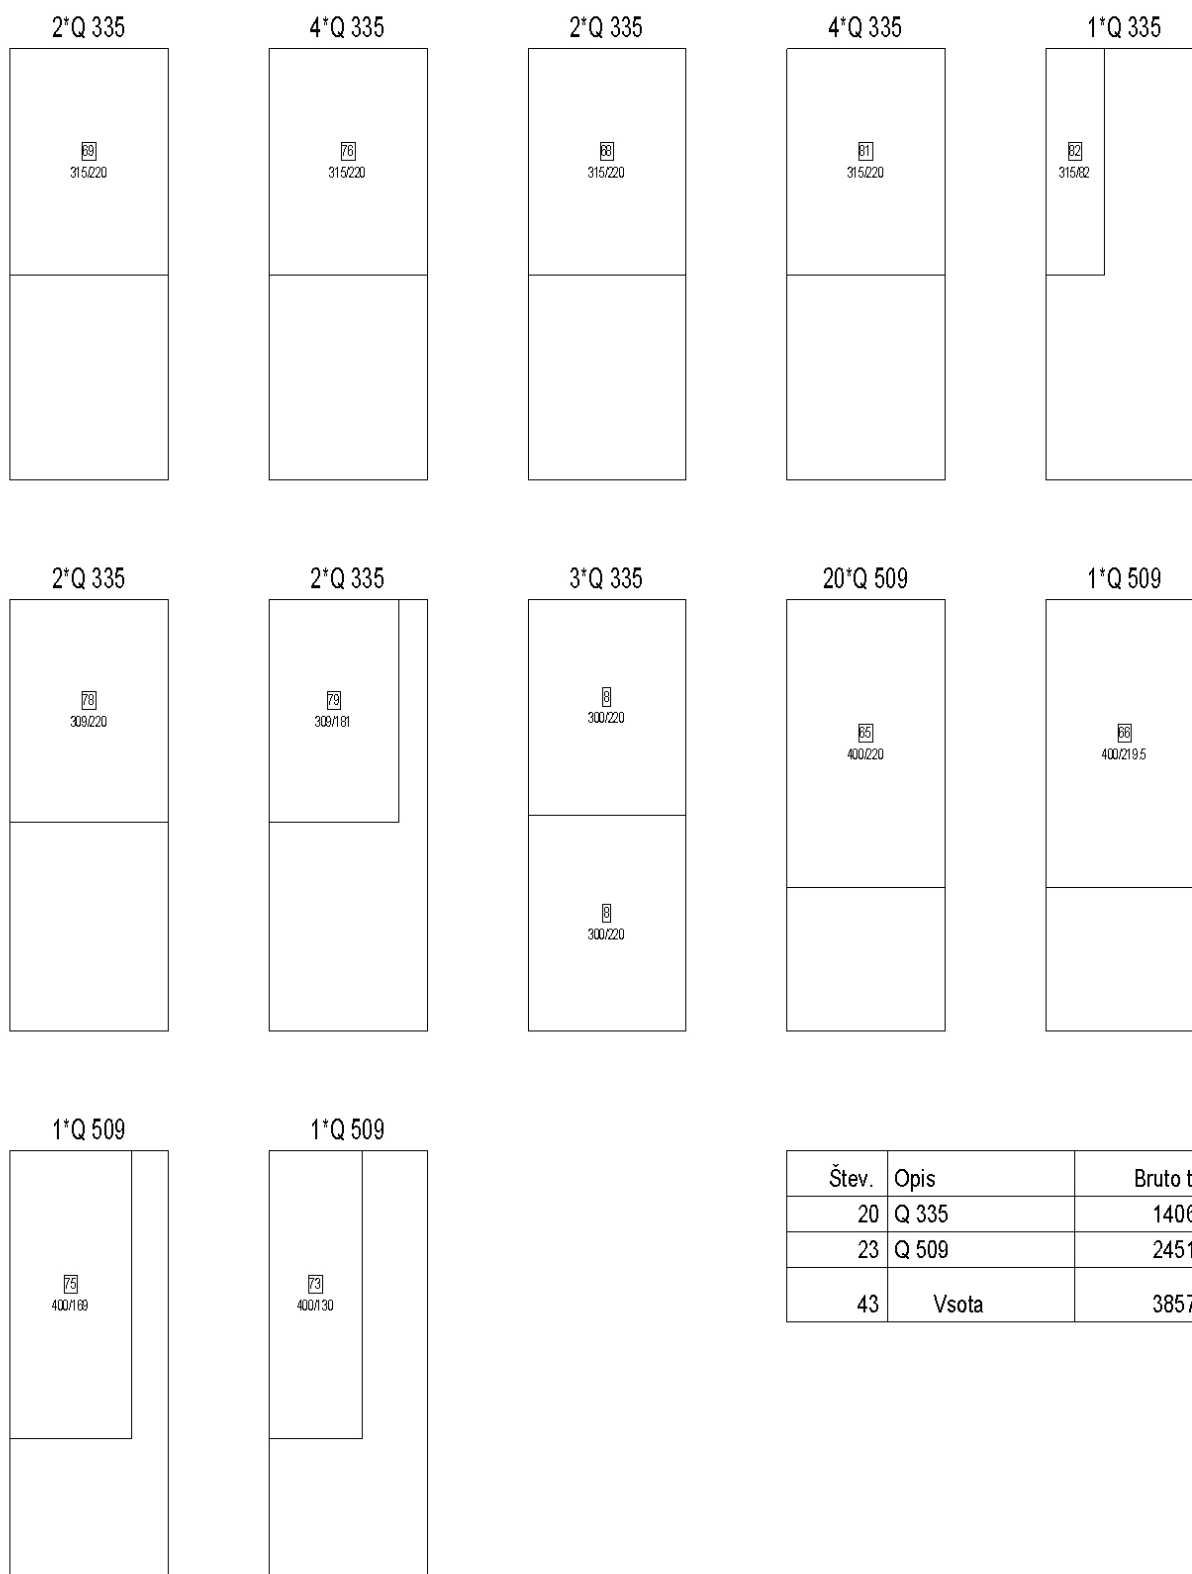

Mreže - razrez mrež

Projekt: **OŠ Miren**
K risbi:
Gradbeni element: Stene
Izdelal: marko
Datum / čas: 23. 08. 2018 / 16:47

Štev.	Opis	Bruto teža
207	Q 335	14552.10
23	Q 509	2451.80
230	Vsota	17003.90