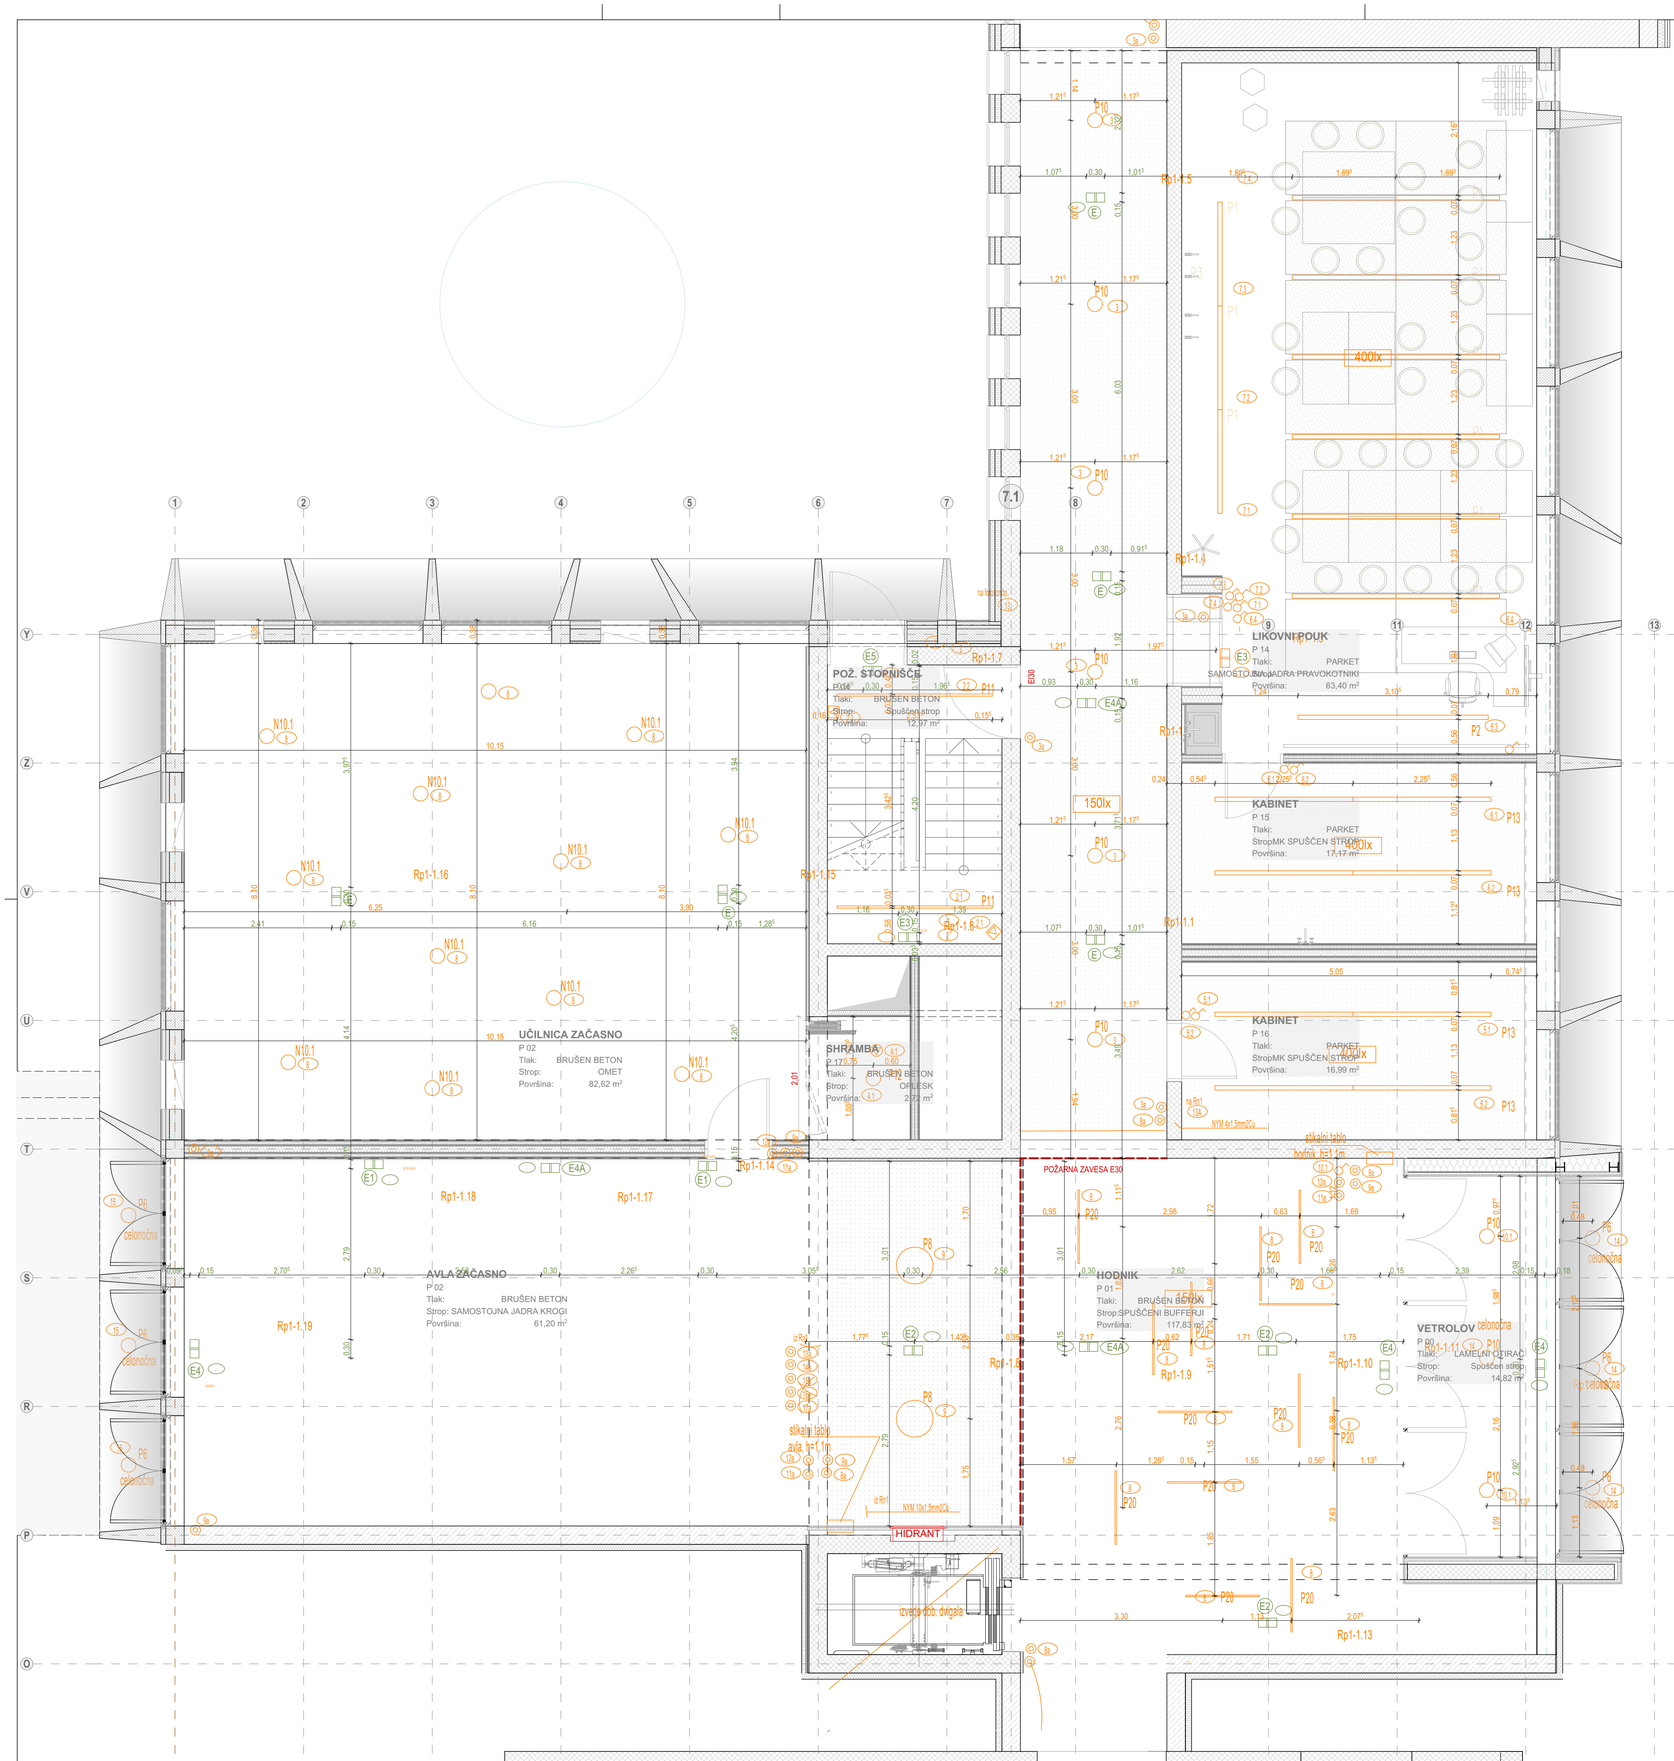

pritličje - stropovi začasno

faze izgradnje	strop	št. pr.	ime	površina
1. FAZA	MK SPUŠČEN STROP	P 16	KABINET	16,99
1. FAZA	MK SPUŠČEN STROP	P 15	KABINET	17,17
1. FAZA	MK STROP	P 28	KABINET	8,06
1. FAZA	OBSTOJEČE	P 01	HODNIK	26,66
1. FAZA	OMET	P 02	UČILNICA ZAČASNO	82,62
1. FAZA	OPLESK	P 31	TEHNIČNI PROSTOR	10,61
1. FAZA	OPLESK	P 17	SHRAMBA	2,72
1. FAZA	OPLESK	P 02_RE	HODNIK	24,45
1. FAZA	OPLESK	P 02	HODNIK	25,03
1. FAZA	SAMOSTOJNA JADRA KROGI	P 02	AVLA ZAČASNO	61,20
1. FAZA	SAMOSTOJNA JADRA PRAVOKOTNIKI	P 14	LIKOVNI POUK	63,40
1. FAZA	Spuščen strop	P 04	POŽ. STOPNIŠČE	12,97
1. FAZA	Spuščen strop	P 00	VETROLOV	14,82
1. FAZA	SPUŠČENI BUFFERJI	P 01	HODNIK	117,83

PN - spuščeni stropovi - bufferji in jadra

faze izgradnje	oznaka	količina
1. FAZA	SS 04	15
1. FAZA	SS 05_80	89
1. FAZA	SS 05_120	36

PN - pritličje - spuščeni stropovi

faze izgradnje	oznaka	površina
1. FAZA	SS 02	124,50
1. FAZA	SS 03	16,96

Legenda stropov:

SS 01	Kovinski strop, kot npr.: Armstrong open cell lay-in CELLIO
SS 02	Mavčnkartonski spuščen strop
SS 03	Spuščen strop - lesena obloga, kot npr. Egger ProAcoustic Finest
SS 04	Samostojna jadra, kot npr.:Armstrong OPTIMA CANOPY, mali pravokotnik - akustični
SS 05	Samostojna jadra, kot npr.:Armstrong OPTIMA CANOPY, krog
SS 06	Spuščeni bufferji kot npr.: Armstrong Buffles Soundscaoes blades CS401840 TWHI
SS 04	Samostojna jadra, kot npr.:Armstrong OPTIMA CANOPY, mali pravokotnik odbojni

EGGER

ZOOM
THE EVERYDAY RESOURCE

ProAcoustic Finest

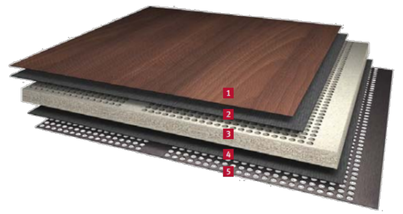

Areas of application:

1. EGGER laminat, diagonalno perforiran 1,8/1,8/0,5;
2. črni akustični voal;
3. EUROSPAN iverna plošča z 18mm perforacijami;
4. črni akustični voal;
5. laminirana perforiran plošča.

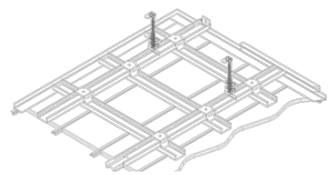

Perforation [1]	Illustration scale 1:1	Open surface [%] Number of perforations [No. /m²]
1.8/1.8/0.5		6.1 % 308,642 No. /m²

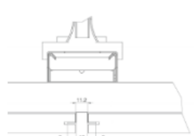

LEGENDA - PRITLIČJE

P1	GYON LINE C/S MPR starting module 3870 lm 47W 840 2533 mm DALI white	(13625173281)	= 17,
	GYON LINE C/S MPR end module 3870 lm 47W 840 2533 mm DALI white	(13625175281)	= 17,
P2	GYON S AS SOP 6180lm 78W 840 3106mm DALI white/white	(...)	= 4,
P3	KALIS 65 LINE RV SOP starting 3120 lm 41W 840 2254 mm FO white	(13412464071)	= 3,
	KALIS 65 LINE RV SOP end 3120 lm 41W 840 2254 mm FO white	(13414464071)	= 3,
P4	KALIS 65 WDI SOP 2460+2460 lm 31+31W 840 1695 mm FO IP40 white	(13461464051)	= 2,
P5	KALIS 65 WDI SOP 1230+1230 lm 16+16W 840 855 mm FO IP40 white	(13461464021)	= 1,
P6	NITOR FLAT SOP 770 lm 9W 840 FO IP44 white/white	(14987462001)	= 24,
P8	LONA RV SOP 600 3980 lm 40W d.638 mm 840 FO	(18271413211)	= 7,
P10	NITOR HE 2300 lm 22W 840 IP20	(14842442001)	= 15,
P11	MINUS C 6660 lm 75W 840 2535 mm	(13316408801)	= 3,
P12	NITOR HE 3100 lm 28W 840 IP20	(14842432001)	= 8,
P13	GYON LINE C/S MPR starting module 4730 lm 58W 840 3093mm DALI white	(13625173201)	= 4,
	GYON LINE C/S MPR end module 4730 lm 58W 840 3093mm DALI white	(13625175201)	= 4,
P14	NITOR HE 3800 lm 38W 840 IP20	(14842452001)	= 3,
P15	Intra 5700 -LED 3150 lm 27W IP44 b.ela		
P16	KALIS 65 RV SOP 2500 lm 28W 1950 mm FO white		
P17	KALIS 65 WDI SOP 1640/1230 lm 21/16W 1150 mm FO white, vertikalno		
P20	Alu LED profil, 8W/m, vgrajen v paneli, Intra Cove		

svetilka varnostne razsvetljave

E	Beghelli tip Lungaluce	LED24W LP,1h, IP20, SE, LG-avtotest, asimetična leča
E1	Beghelli tip Difusaluce	LED24W LP,1h, IP20, SE, LG-avtotest, difuzna leča
E2	Beghelli tip Largaluce	LED24W LP,1h, IP20, SE, LG-avtotest, okrogla leča
E3	Beghelli tip Logica LED	LED11W 1h, IP44, SE, LG-avtotest,
E4	Beghelli tip Indica 20 LED	LED2W 1h, IP20, SA, LG-avtotest, piktogram enostranski
E4A	Beghelli tip Indica 20 LED	LED2W 1h, IP20, SA, LG-avtotest, piktogram dvostranski
E5	Beghelli tip Indica 20 LED	LED2W 1h, IP20, SA, LG-avtotest, stenska, piktogram enostranski
FUTON		Intra Futon Frofil 8W/m fi 1200
FUTON 2		Intra Futon Frofil 8W/m fi 800

SPREMEMBE

STYRIA ARHITEKTURA

T +386 /2/ 228 29 88
F +386 /2/ 228 29 89
E INFO@STYRIA.SI

STYRIA ARHITEKTURA D.O.O.
CANARSKEGA JELKA KE / SI-2000 MARIBOR
WWW.STYRIA.SI

Občina Miren-Kostanjevica

±0,00 = +47,98

objekt: **OŠ Miren in postavitev nove telovadnice**
OSNOVNA ŠOLA MIREN, Miren 140
k.o. 2320 - MIREN; parc. št. 6223, 6227, 6228, 6231, 6231/0, 6234, 6235, 6238, 6242, 6244, 6261, 6501/0, 6606, 6607, 6609, 972, 9713, 9714, 978

lokacija: **Občina Miren-Kostanjevica**
Miren 137, Miren - Slovenija

naročnik:

vrsta načrta: **STROPI**

projekt: **PZI - Projekt za izvedbo**

risba: **Tloris strop - pritličje 1.F ZAČASNO**

datum: SEPTEMBER 2018

štev. projekta: **01/18**

odgovorni vodja projekta: David MIŠIČ, Mag. Arch. **ZAPS 1211**

odgovorni projektant: David MIŠIČ, Mag. Arch. **ZAPS 1211**

projektant: Jernej METEŽ, dipl.ing.grad.;
OŠ-Miren PZI - hidranti 29. 04. 2019

projekt ID:

merilo: 1:50, 1:100, 1:1

list št.: **3.2.2**