



0. Pritličje 1F

1:200

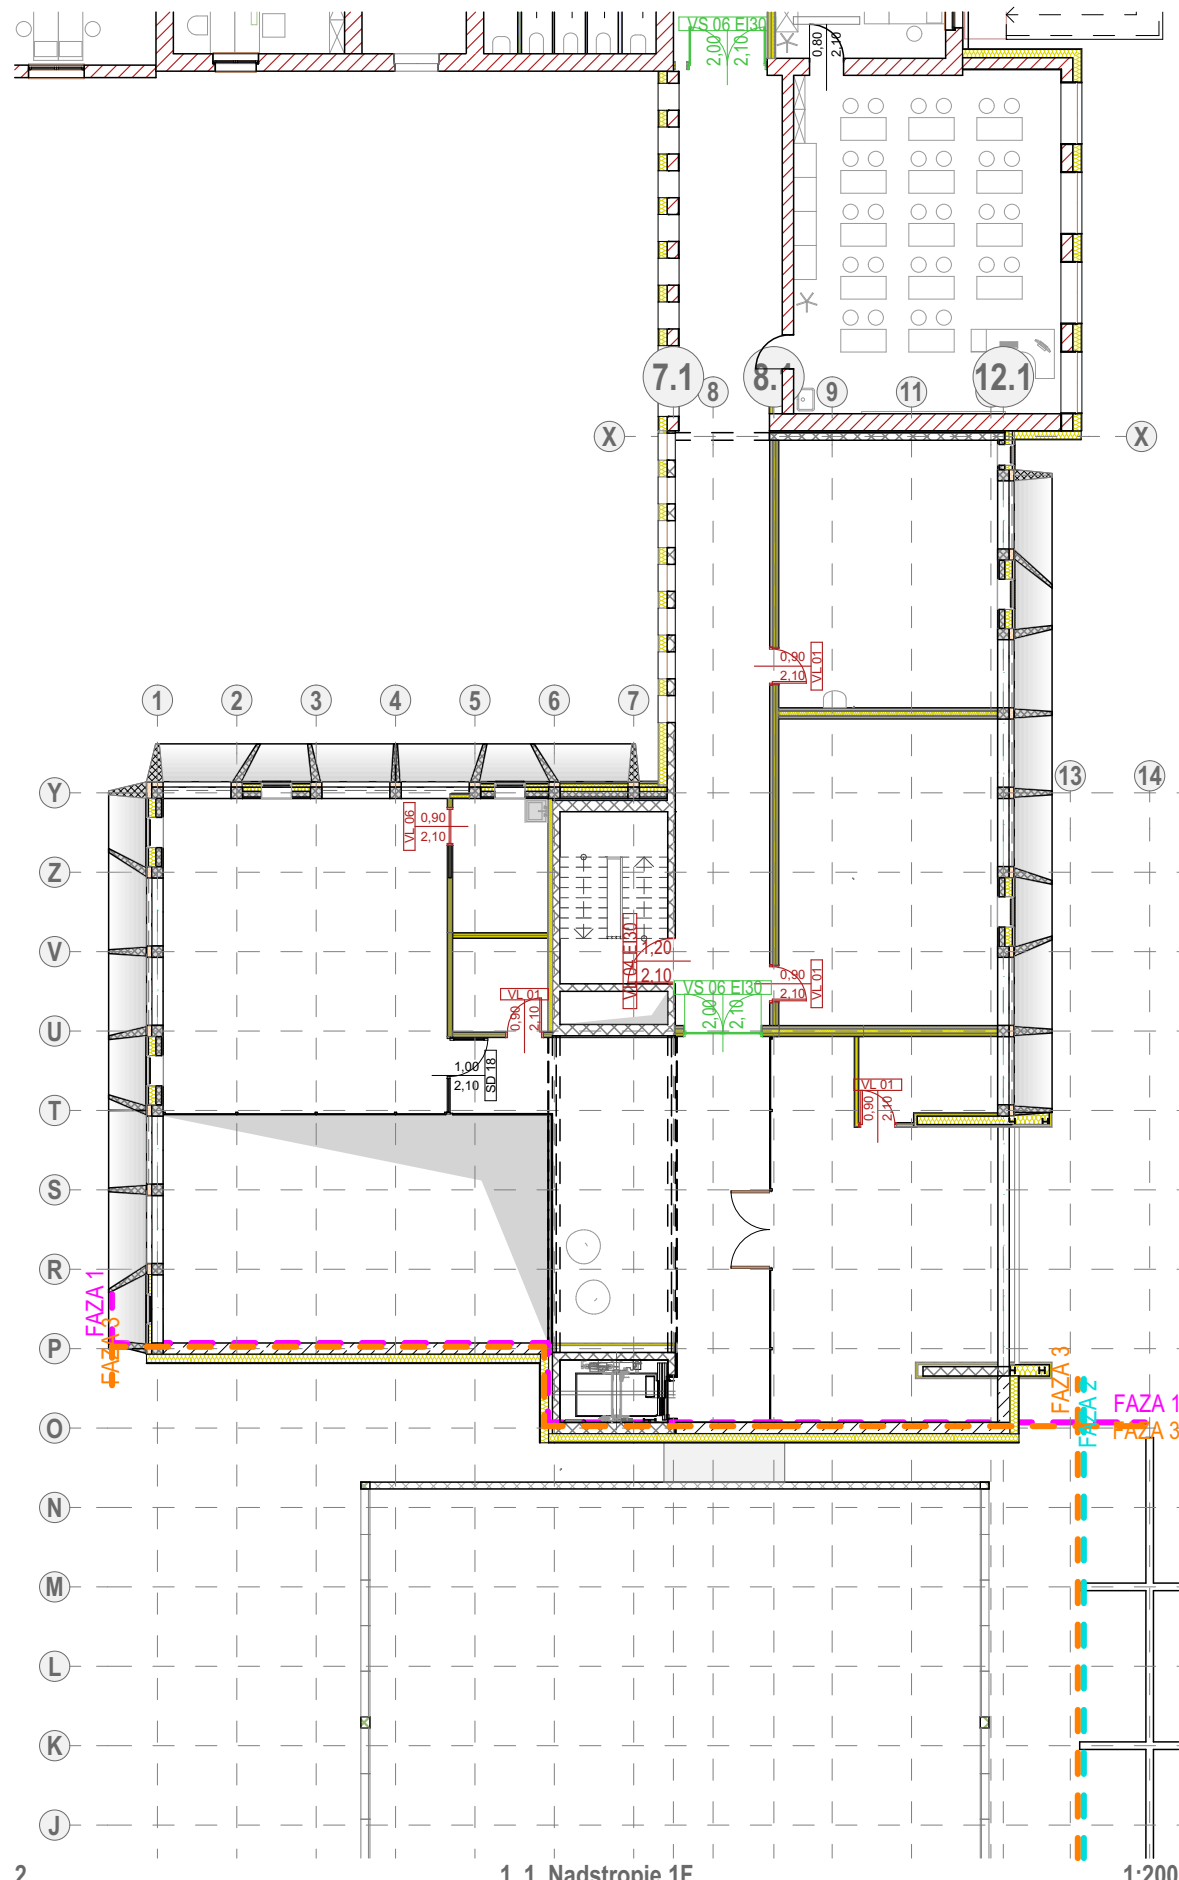

1. 1. Nadstropje 1F

1:200

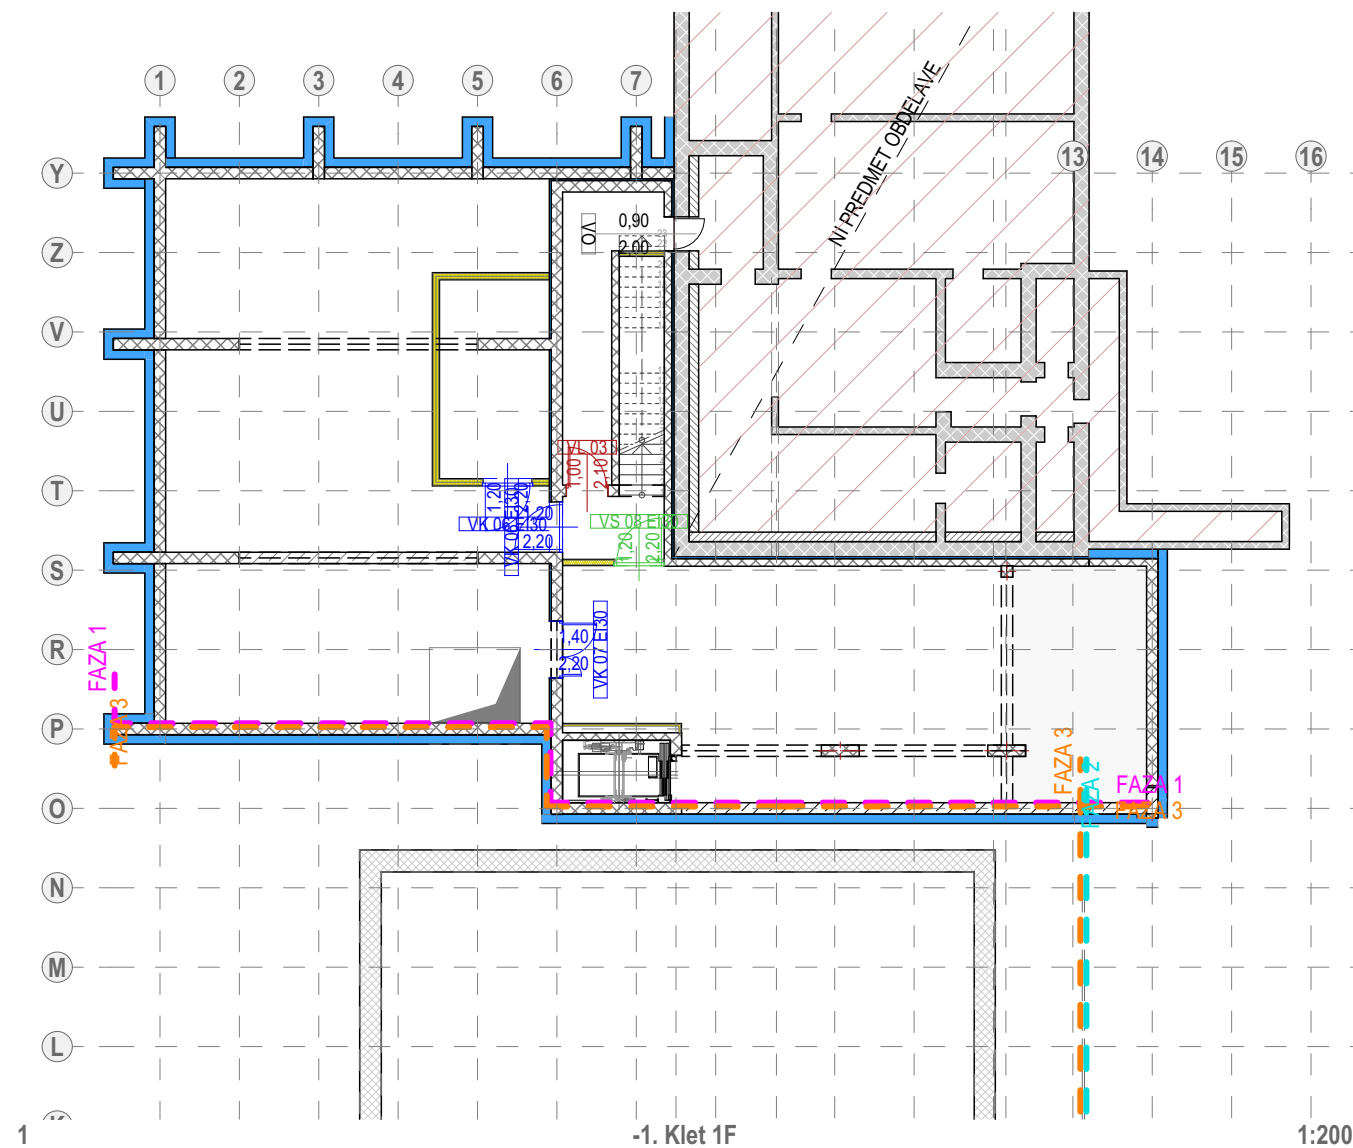

-1. Klet 1F

1:200

Legenda vrat:

- VL — Lesena vrata
VK — Kovinska in ALU vrata
VS — Steklena vrata

Popis vrat 1faza			
Oznaka	Svetla širina	Gradbena mera	Kos
VK 03	1,20×2,30	1,30×2,35	1
VK 04	0,90×2,00	1,00×2,05	1
VK 05	1,87×2,23 ⁵	2,00×2,30	1
VK 06 EI30	1,20×2,20	1,33×2,26 ⁵	2
VK 07 EI30	1,40×2,20	1,50×2,25	1
VL 01	0,90×2,10	1,00×2,15	6
VL 02	1,00×2,10	1,50×2,15	1
VL 03	1,00×2,10	1,10×2,15	2
VL 04 EI30	1,20×2,10	1,20×2,10	2
VL 06	0,90×2,10	1,00×2,15	2
VS 06 EI30	2,00×2,10	2,08×2,70	2
VS 08 EI30	1,20×2,20	1,33×2,26 ⁵	1

IES-01 Popis vrat 1faza

1:1

STYRIA
ARHITEKTURA

T +386 (0)22 28 29 88
F +386 (0)22 28 29 89
E info@styria.si

STYRIA ARHITEKTURA D.O.O.
CANKARJEVA ULICA 6E / SI-2000 MARIBOR
WWW.STYRIA.SI

±0,00 = +47,98

objekt	OŠ Miren in postavitve nove telovadnice		
lokacija	Miren 140 k.o. 2225 - MIREN; parc. št. 623/2, 623/3, 623/4, 623/5, 623/6, 624/2, 624/4, 626/1, 660/10, 660/6, 660/7, 660/9, 975, 977/3, 977/4, 978		
Občina Miren-Kostanjevica			
naročnik	Miren 137, Miren - Slovenija		
vrsta načrta	SD		
projekt	PZI - Projekt za izvedbo		
risba	SD - POZICIJE STEKLENIH IN ALU VRAT 1F		
datum	SEPTEMBER 2018		
štev. projekta	01/18		
odgovorni vodja projekta	David MIŠIČ, Mag. Arch.	ZAPS 1211	
odgovorni projektant	David MIŠIČ, Mag. Arch.	ZAPS 1211	
projektant	Jernej METEŽ, dipl.ing.grad.;		
projekt ID	OS-Miren PZI - iskano: 29. 04. 2019		
merilo	1:200, 1:50, 1:1		list št. 4.3