


DOVOD: ŽALUZIJA, FILTER, ROTOTHERM, VENTILATOR, VODNI GRELNIK, PZ–ZAŠČITA,VODNI HLADILNIK, ELIMINATOR
ODVOD: FILTER, ROTOTHERM, VENTILATOR, ŽALUZIJA

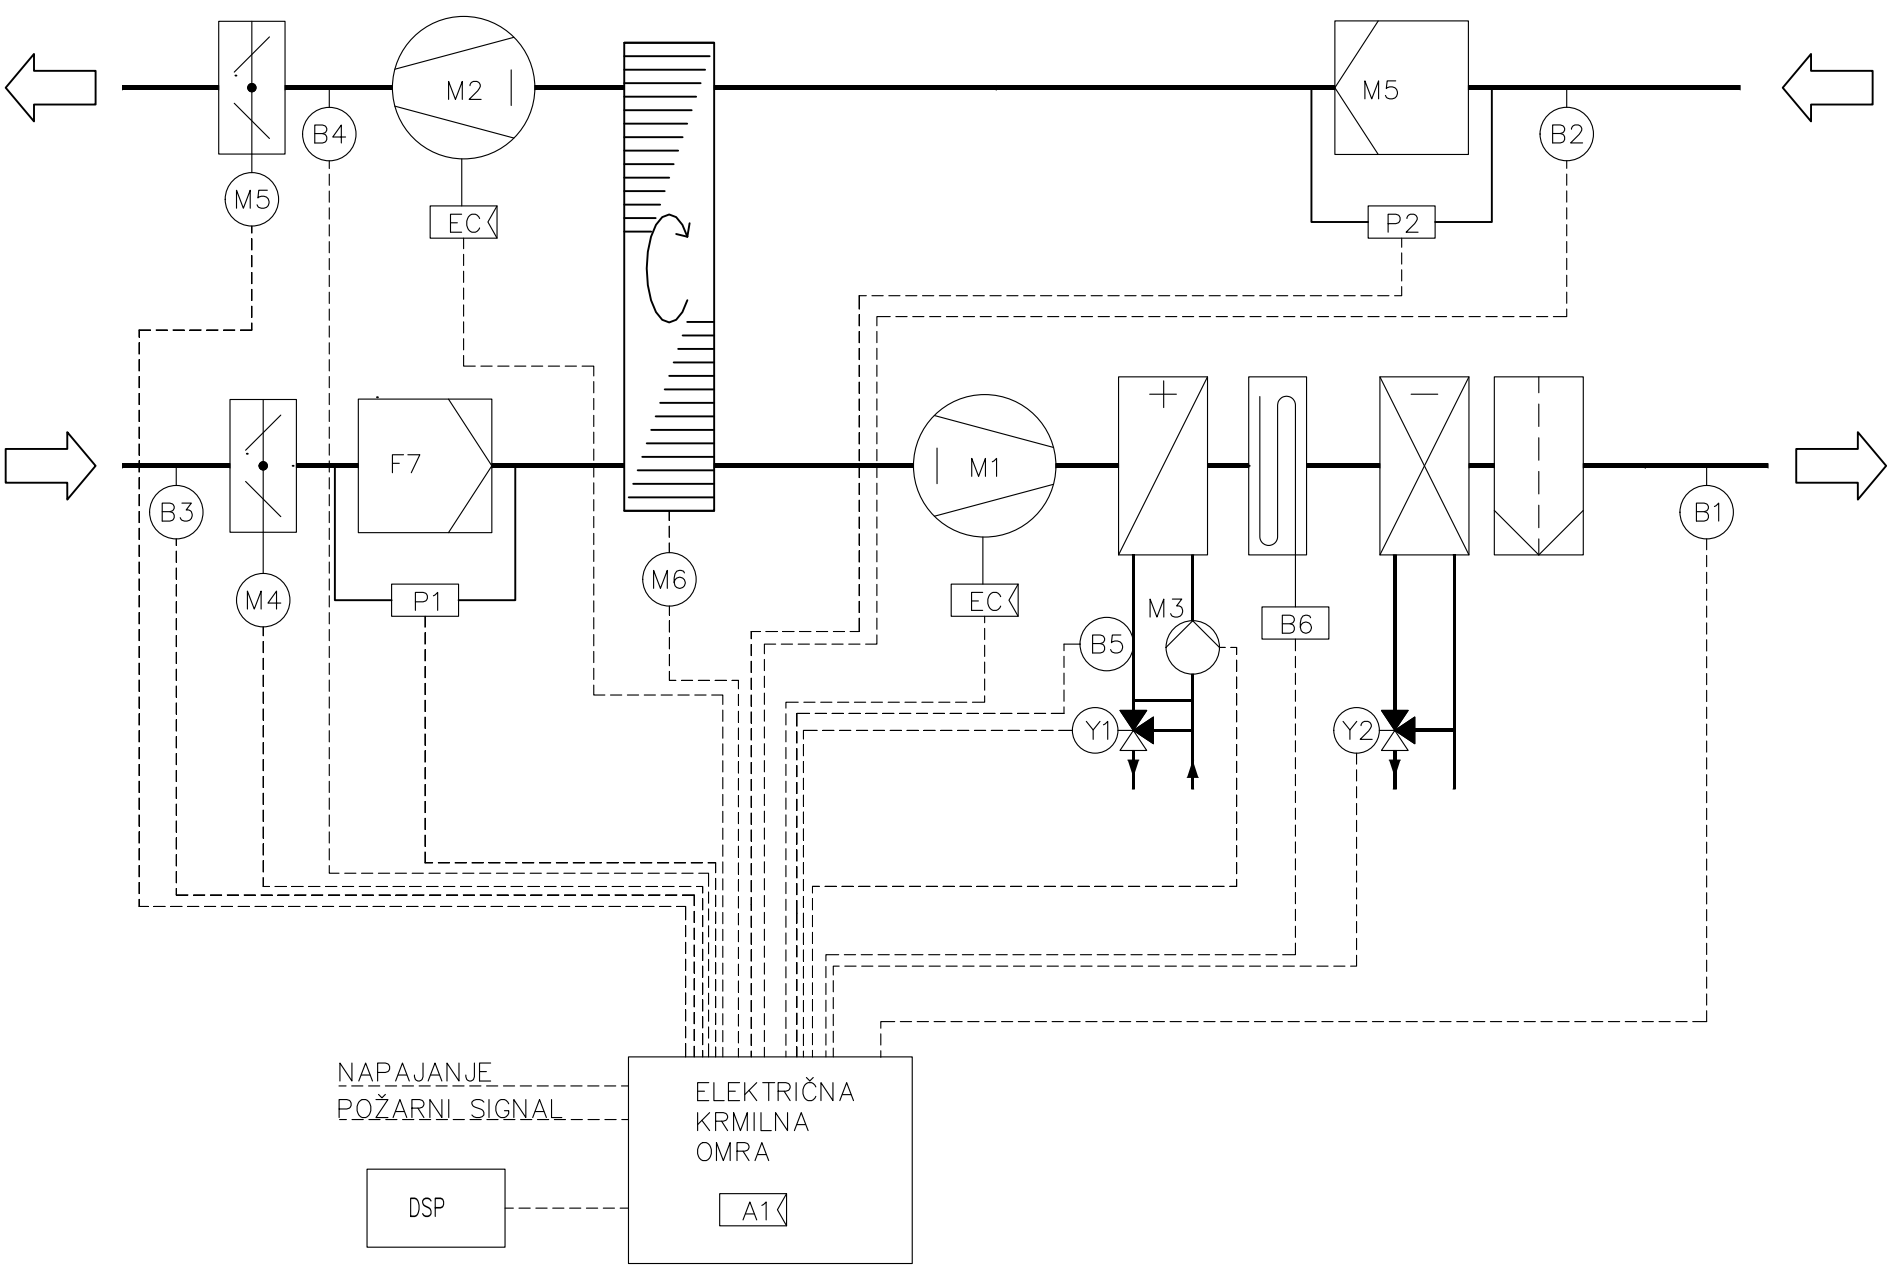

LEGENDA ELEMENTOV REGULACIJE	
B1	temperat. tipalo vtočnega zraka
B2	temperat. tipalo odtočnega zraka
B3	temperat. tipalo zunanjega zraka
B4	temperat. tipalo zavrženega zraka
M1	dovodni ventilator
M2	odvodni ventilator
B5	protizmrazovalno tipalo
M3	obtočna črpalka– vodni grelnik
Y1	ventil + motorni pogon ventila, gretje
B6	protizmrazovalni termostat
Y2	ventil + motorni pogon ventila, hlajenje
M4	motorni pogon žaluzije, zunanji zrak
M5	motorni pogon žaluzije, zavrženi zrak
M6	pogon rototerma
P1, P2	tipalo tlaka
DSP	LCD posluževalni tablo

datum	opis spremembe

PROKO+ d.o.o. projekiranje, nadzor in inženiring Šarhova ulica 13 2314 Zgornja Poljskava 031/384 958	
ident.št.proj.podjetja	
št.projekta	01/18
investitor	Občina Miren–Kostanjevica Miren 137, SI 5291 Miren
objekt	OŠ Miren in postavitev nove telovadnice

PREZRAČEVANJE HEMA PREZR.NAPRAVE št.1-SPLOŠNO-1.faza			
risba			
odg.vodja proj.	David MIŠIČ, univ.dipl.inž.arh.	ZAPS 1211	
odg.projektant	Boris KOKOL univ.dipl.inž.stroj.	S–0262	
sodelavec:	–		
načrt	STROJNIH INST. IN STROJNE OPREME	1:x	1.1/P
projekt	PZI	merilo	list
–		datum	APRIL 2019