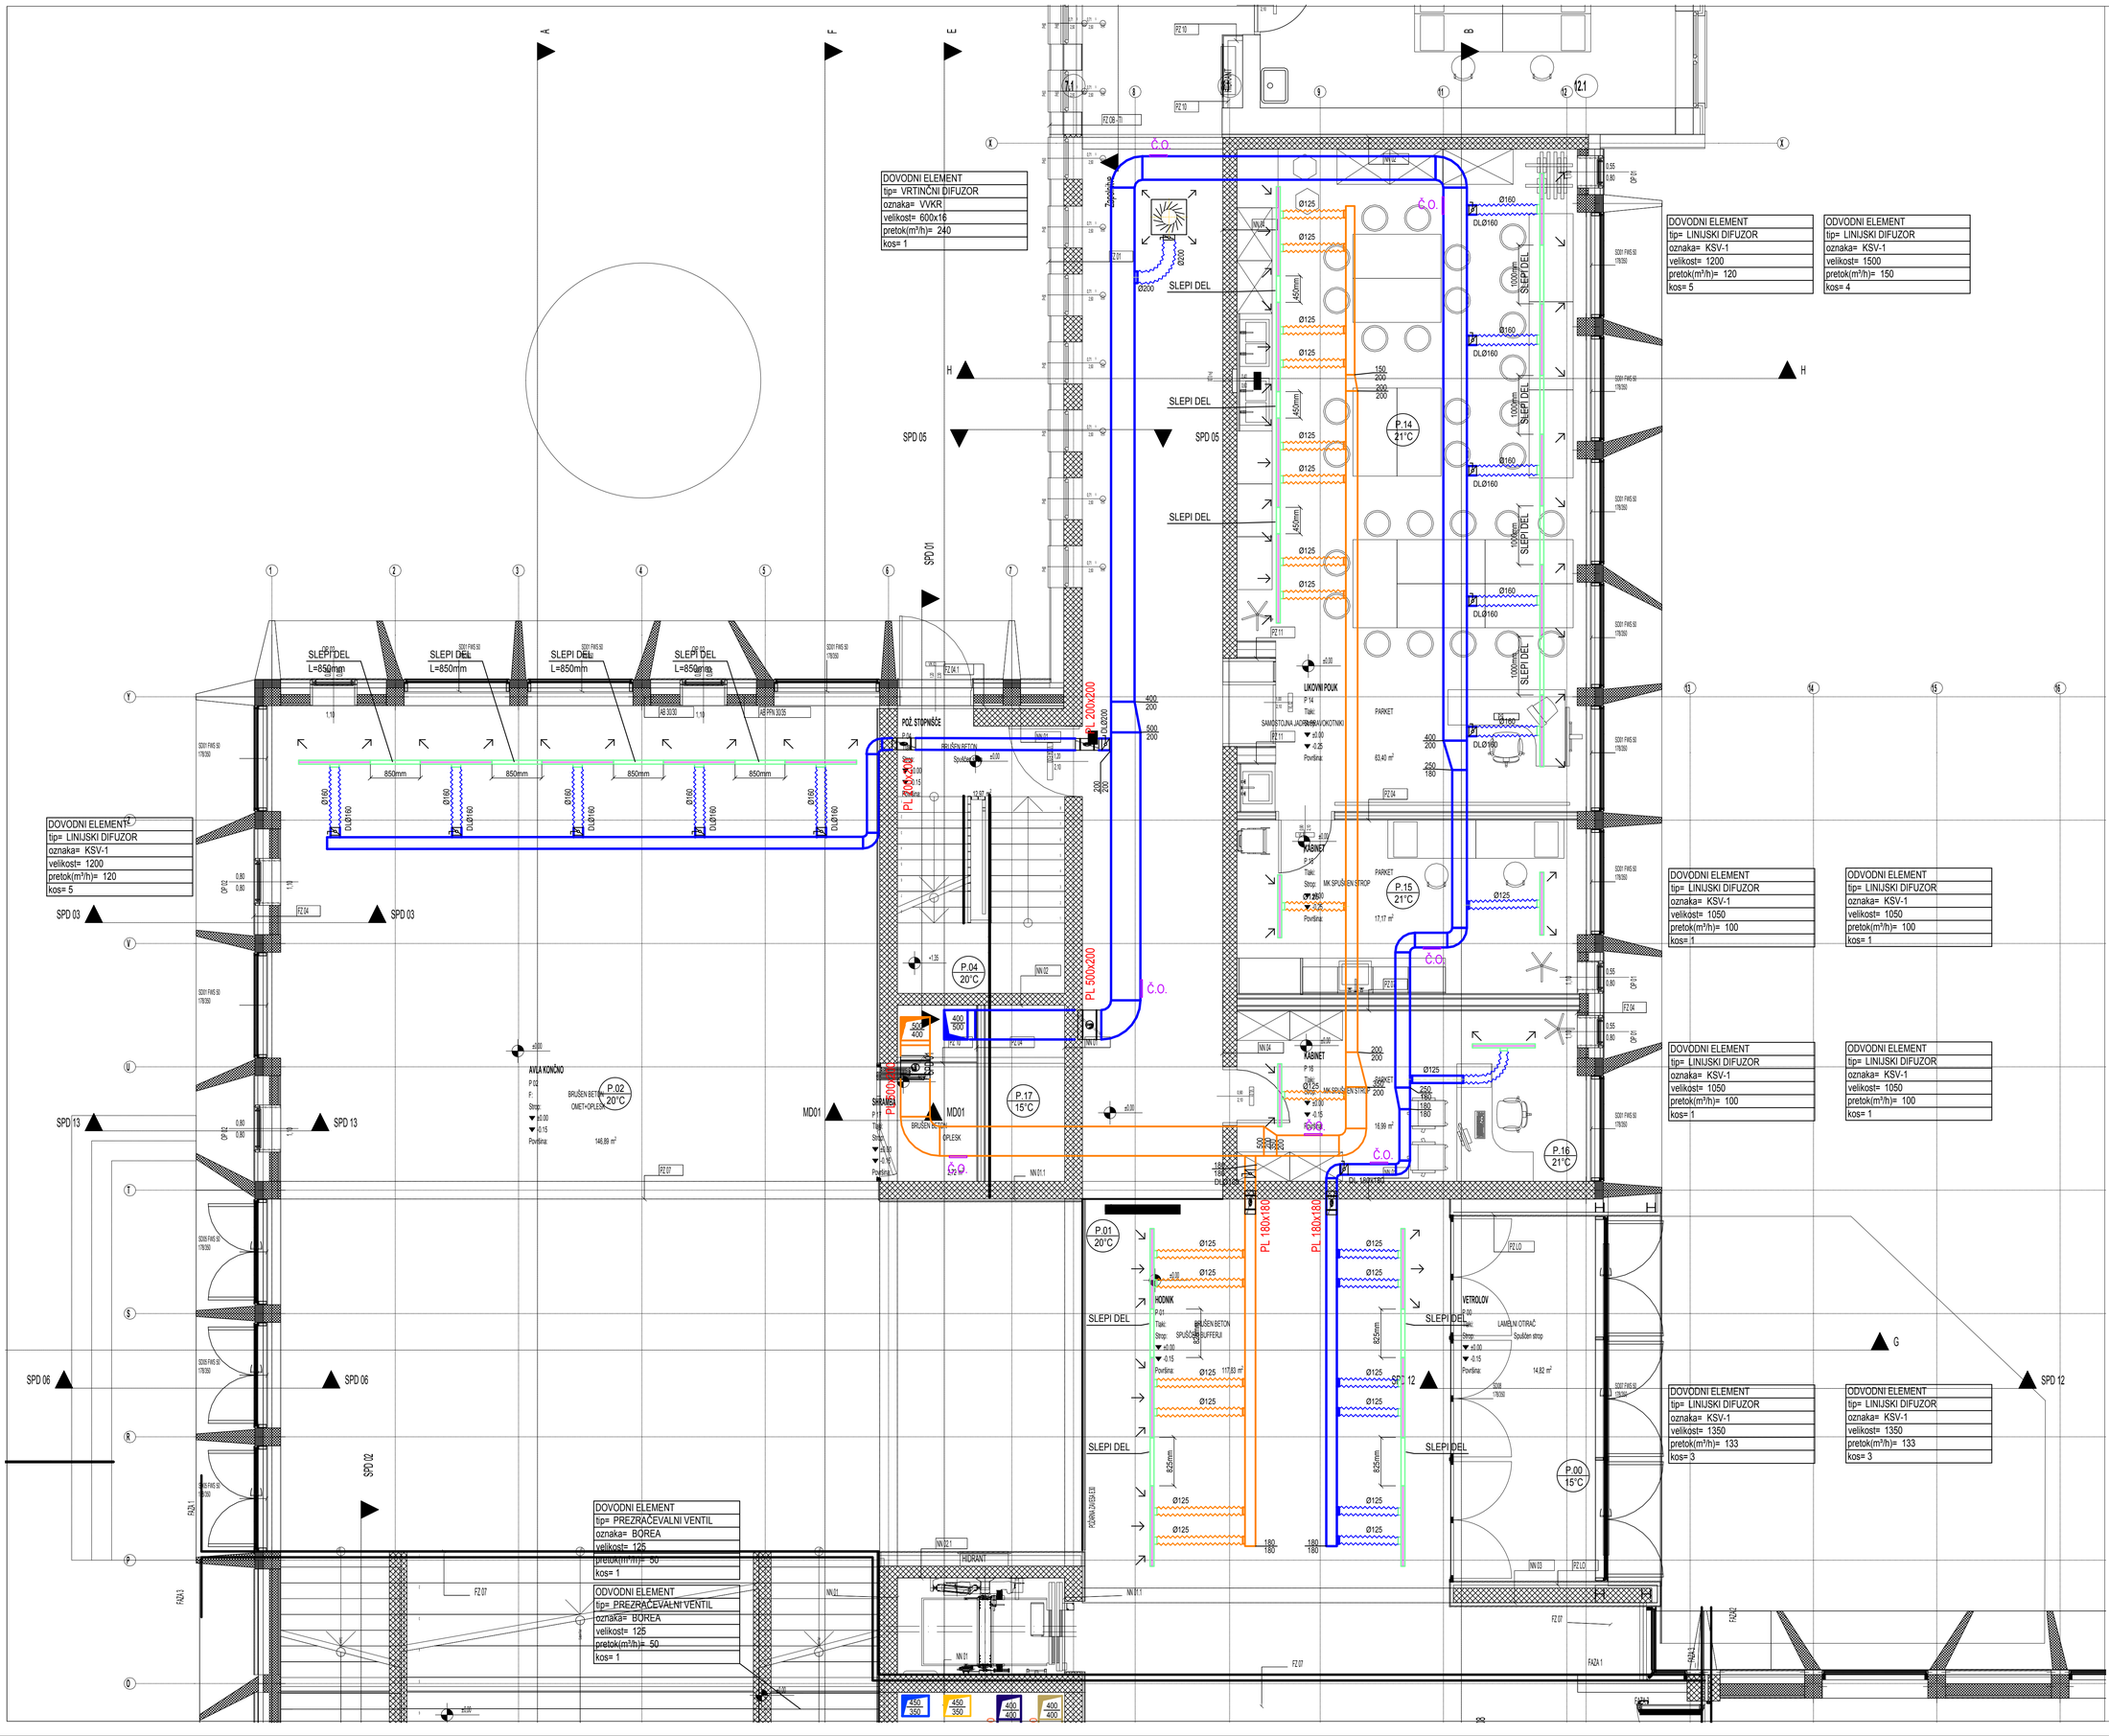
DOVODNI ELEMENT
tip= VRTINČNI DIFUZOR
oznaka= VVKR
velikost= 600x16
pretok(m³/h)= 240
kos= 1
DOVODNI ELEMENT
tip= LINIJSKI DIFUZOR
oznaka= KSV-1
velikost= 1200
pretok(m³/h)= 120
kos= 5
ODVODNI ELEMENT
tip= LINIJSKI DIFUZOR
oznaka= KSV-1
velikost= 1500
pretok(m³/h)= 150
kos= 4
DOVODNI ELEMENT
tip= LINIJSKI DIFUZOR
oznaka= KSV-1
velikost= 1200
pretok(m³/h)= 120
kos= 5
DOVODNI ELEMENT
tip= LINIJSKI DIFUZOR
oznaka= KSV-1
velikost= 1050
pretok(m³/h)= 100
kos= 1
ODVODNI ELEMENT
tip= LINIJSKI DIFUZOR
oznaka= KSV-1
velikost= 1050
pretok(m³/h)= 100
kos= 1
DOVODNI ELEMENT
tip= LINIJSKI DIFUZOR
oznaka= KSV-1
velikost= 1050
pretok(m³/h)= 100
kos= 1
ODVODNI ELEMENT
tip= LINIJSKI DIFUZOR
oznaka= KSV-1
velikost= 1050
pretok(m³/h)= 100
kos= 1
DOVODNI ELEMENT
tip= LINIJSKI DIFUZOR
oznaka= KSV-1
velikost= 1350
pretok(m³/h)= 133
kos= 3
ODVODNI ELEMENT
tip= LINIJSKI DIFUZOR
oznaka= KSV-1
velikost= 1350
pretok(m³/h)= 133
kos= 3
DOVODNI ELEMENT
tip= PREZRAČEVALNI VENTIL
oznaka= BOREA
velikost= 125
pretok(m³/h)= 50
kos= 1
ODVODNI ELEMENT
tip= PREZRAČEVALNI VENTIL
oznaka= BOREA
velikost= 125
pretok(m³/h)= 50
kos= 1
SLEPI DEL
L=850mm
SLEPI DEL
SPD 01
SPD 02
SPD 03
SPD 04
SPD 05
SPD 06
SPD 12
SPD 13
MD01
PL 500x200
PL 180x180
P.01 20°C
P.02 20°C
P.04 20°C
P.14 21°C
P.15 21°C
P.16 21°C
P.17 15°C
P.00 15°C
HODNIK
VETROLOV
KABINET
LIKOVNI POUK
AVLA KONČNO
FAZA 1
FZ 07
NN 01
NN 02
NN 03
NN 04
NN 07
NN 01.1
NN 02.1
HIDRANT
Č.O.
LEGENDA:
NAPRAVA KN1 - DOVOD
NAPRAVA KN1 - ODVOD
NAPRAVA KN2 - DOVOD
NAPRAVA KN2 - ODVOD
NAPRAVA KN3 - DOVOD
NAPRAVA KN3 - ODVOD
NAPRAVA KN4 - DOVOD
NAPRAVA KN4 - ODVOD
NAPRAVA KN5 - DOVOD
NAPRAVA KN5 - ODVOD
LEGENDA OPREME:
ODVOD ZRAKA - PREZRAČEVALNI VENTIL
ODVOD ZRAKA - PREZRAČEVALNI VENTIL
ODVOD ZRAKA - PREZRAČEVALNA REŠETKA
DOVOD ZRAKA - PREZRAČEVALNA REŠETKA
PREZRAČEVALNA REŠETKA AR-4P 425x125
PREZRAČEVALNA REŠETKA AR-4P 525x225
DL - ROČNA DUŠILNA LOPUTA
FLEKSIBILNA PRIKLJUČITEV PREZRAČEVALNIH ELEMENTOV L=1,5m - DUŠENJE MIN. 45 dBA
KDZ
KULISNI DUŠILNIK ZVOKA
OPOMBE:
1. VSE MERE IN MOŽNOST IZVEDBE PREVERITI NA OBJEKTU PRED NAROČILOM OPREME IN MONTAŽO
2. MIKROPOZICIJE PREZRAČEVALNIH ELEMENTOV - USKLADITI S PROJEKTOM ARHITEKTURE
PROKO+ d.o.o.
projektiranje, nadzor in inženiring
Sartova ulica 13
2314 Zgornja Polskava
031/384 958
Občina Miren-Kostanjevica
Miren 137, SI 5291 Miren
OŠ Miren in postavitev nove telovadnice
PREZRAČEVANJE
TLORIS PRITLIČJA - 1.faza
David MŠIČ, univ.dipl.inž.arh.
ZAPS 1211
Boris KOKOL univ.dipl.inž.str.
S-0262
Gregor ZAVEC
STROJNIH INST. IN STROJNE OPREME
PZI
1:50
2.2/P
APRIL 2019