


PRITLIČJE

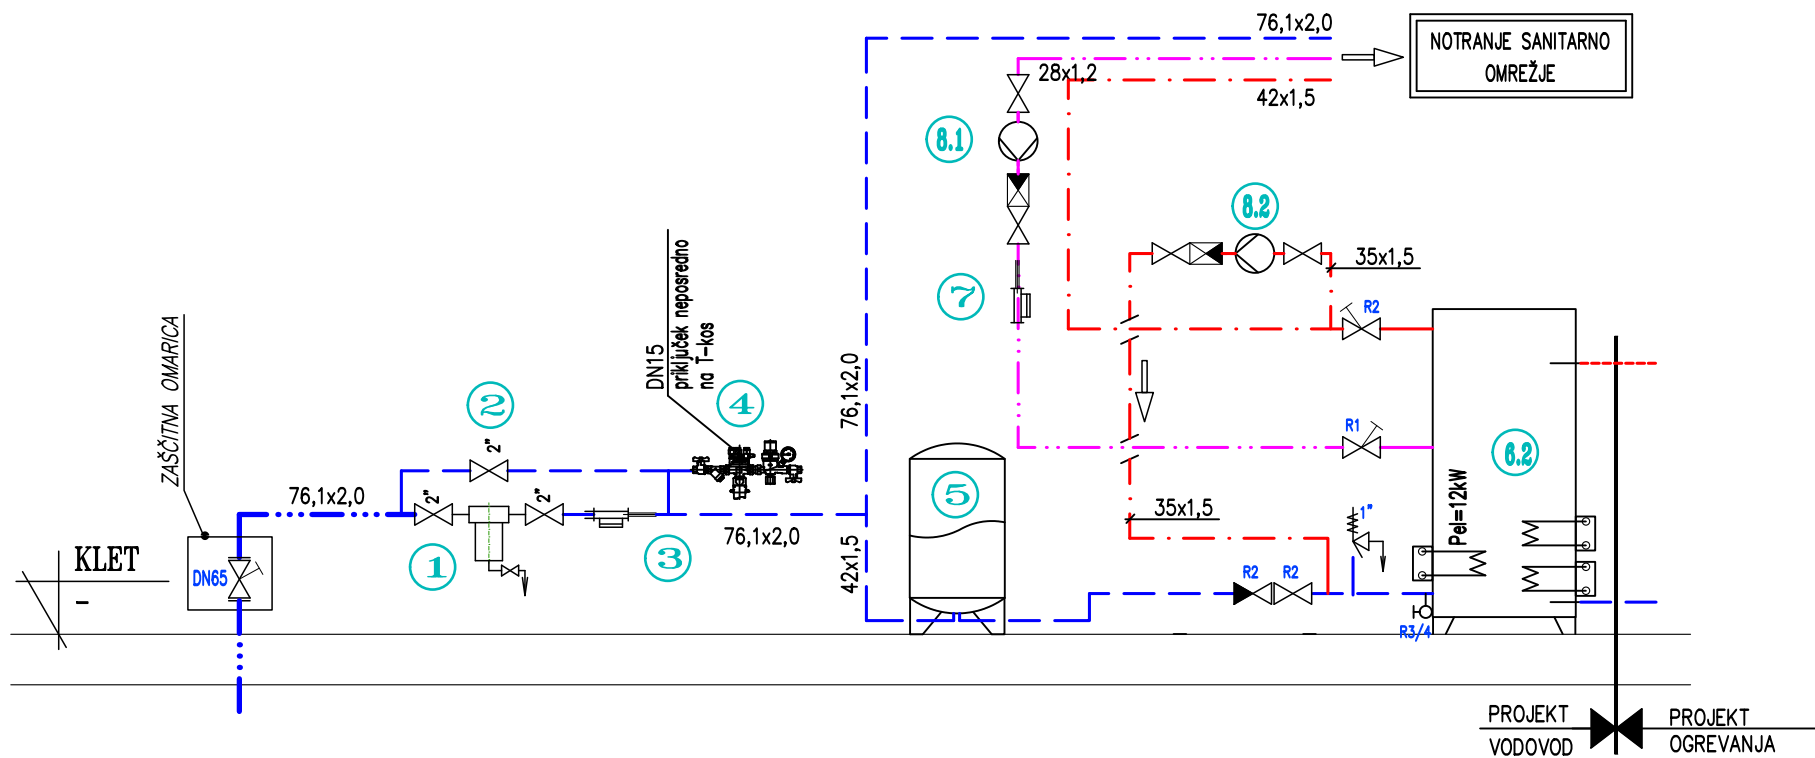

LEGENDA:

- SANITARNA HLADNA VODA
- SANITARNA TOPLA VODA – STV
- STV – CIRKULACIJA
- SANITARNA HLADNA VODA + HIDRANTI

OPIS OPREME:

- AVTOMATSKI FILTER S POVRATNIM IZPIRANJEM DN50, mrežica 0,1mm
- HIDRAVLICNI POŽARNI VENTIL DN50
- GALVANSKI ČLEN Z AKTIVNO Zn ANODO
- AVTOMATSKI POLNILNI SKLOP, DN15
- RAZTEZNA POSODA S POLNIM PRETOKOM V=80L
- BOJLER TOPLE SANITARNE VODE V=1000L (npr. CORDIVARI EXTRA 2 PLUS)
- GALVANSKI ČLEN Z AKTIVNO Zn ANODO
- OBTOČNA ČRPALKA STV Q=0,64m³/h, dp=0,24bar
- OBTOČNA ČRPALKA STV Q=2m³/h, dp=0,054bar

datum	opis spremembe

PROKO+ d.o.o.

projektiranje, nadzor in inženiring
Sarnova ulica 13
2314 Zagorja Poljskava
031/384 958

ident.št.proj.podjetja	
št.projekta	01/18
investitor	Občina Miren–Kostanjevica Miren 137, SI 5291 Miren
objekt	OŠ Miren in postavitev nove telovadnice

VODOVOD IN KANALIZACIJA - 1. FAZA
SHEMA OSKRBE Z VODO 2 - STARA ŠOLA

risba		
odg.vodja proj.	David MIŠIČ, univ.dipl.inž.arh.	ZAPS 1211
odg.projektant	Boris KOKOL univ.dipl.inž.stroj.	S-0262
projektant	Gregor ZAVEC	
načrt	STROJNIH INST. IN STROJNE OPREME	
projekt	PZI	merilo - list 1.2/V
-		datum APRIL 2019