


DETAL VGRAJEVANJA PE JAŠKA

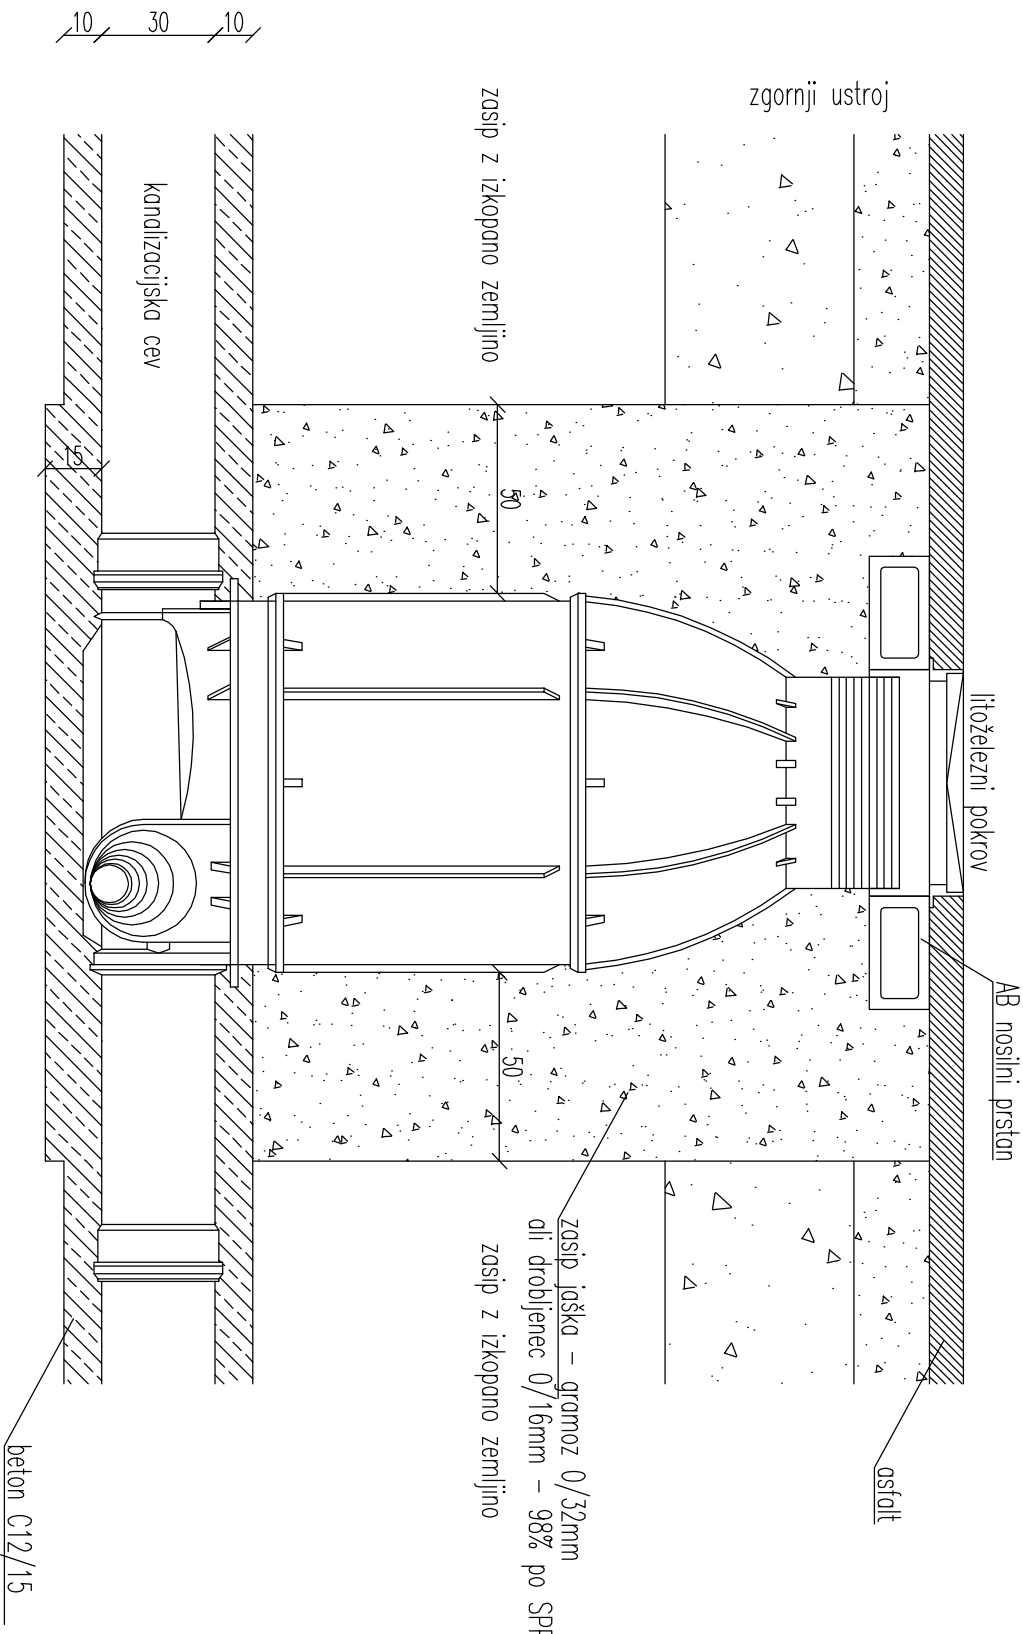

IPTI d.o.o.

INŽENIRING, PROJEKTIRANJE, TRGOVINA, IZVAJANJE
Ul. Vala Bročina 9, 2000 Maribor, tel.: 228-1340, fax: 228-1341, mobilni: 041 647-946, e-moi: ipti@siol.net

identifikacijska številka podjetja:
0257

številka načrta:
12/18

datum:
JULIJ 2018

merilo:
1:20

oznaka risbe:
DETAL VGRAJEVANJA PE JAŠKA

številka risbe:
10