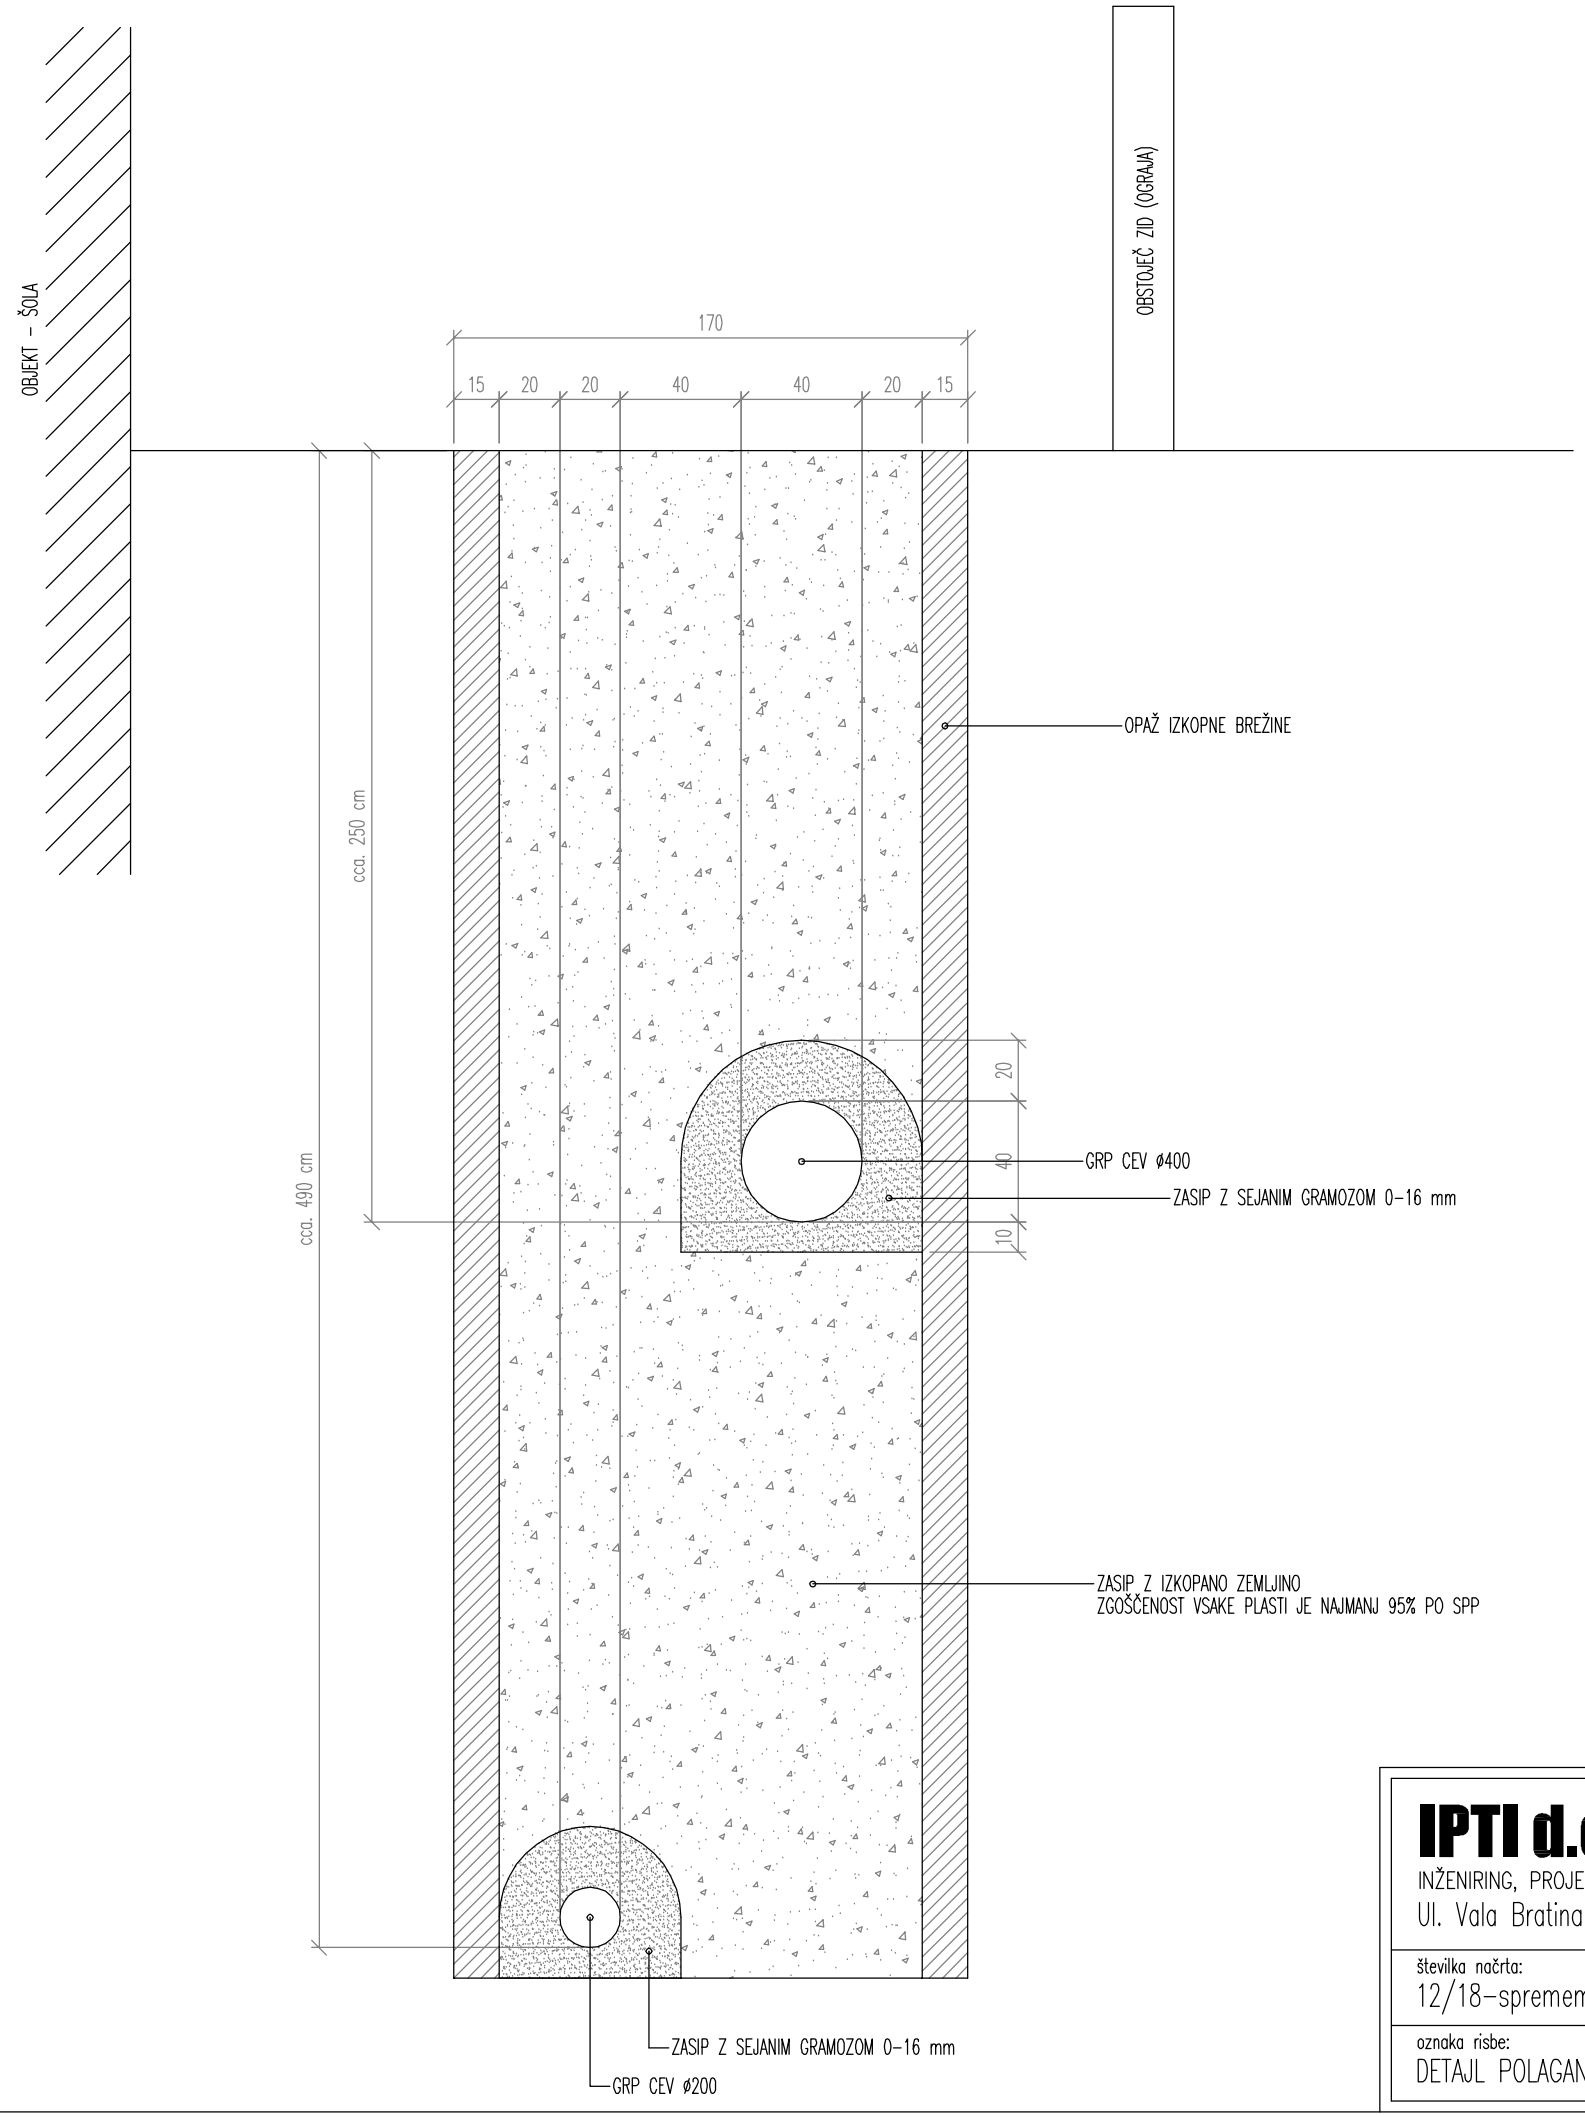

OPOMBA:
MED GRADNJO KANALIZACIJE JE POTREBNO ZAVAROVATI OBSTOJEČO OGRAJO!

IPTI d.o.o.
INŽENIRING, PROJEKTIRANJE, TRGOVINA, IZVAJANJE
Ul. Vala Bratina 9, 2000 Maribor, tel.: 228–1340, fax: 228–1341, mobitel: 041 647–946, e–mail: ipti@siol.net
identifikacijska številka podjetja: 0257

številka načrta:	datum:	merilo:
12/18–sprememba	APRIL 2019	1:25
oznaka risbe:		številka risbe:
DETAJL POLAGANJA KANALIZACIJE		4