
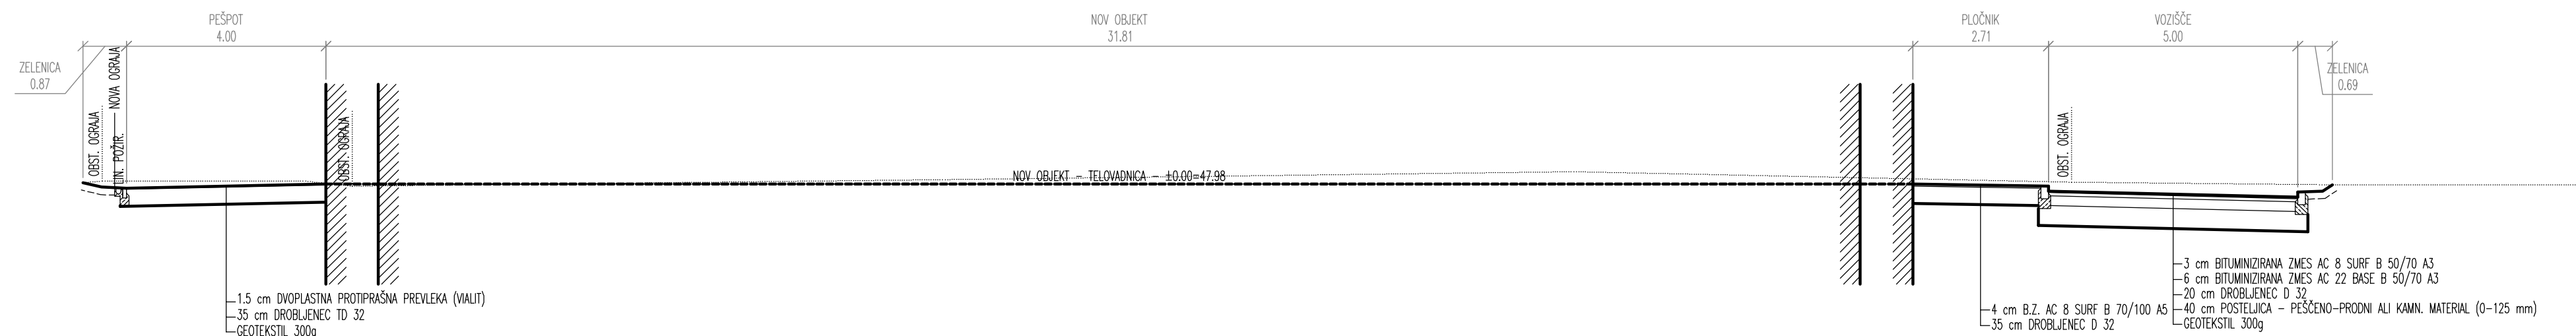


48,00
47,00
46,00


[illegible]

48,00
47,00
46,00
45,00

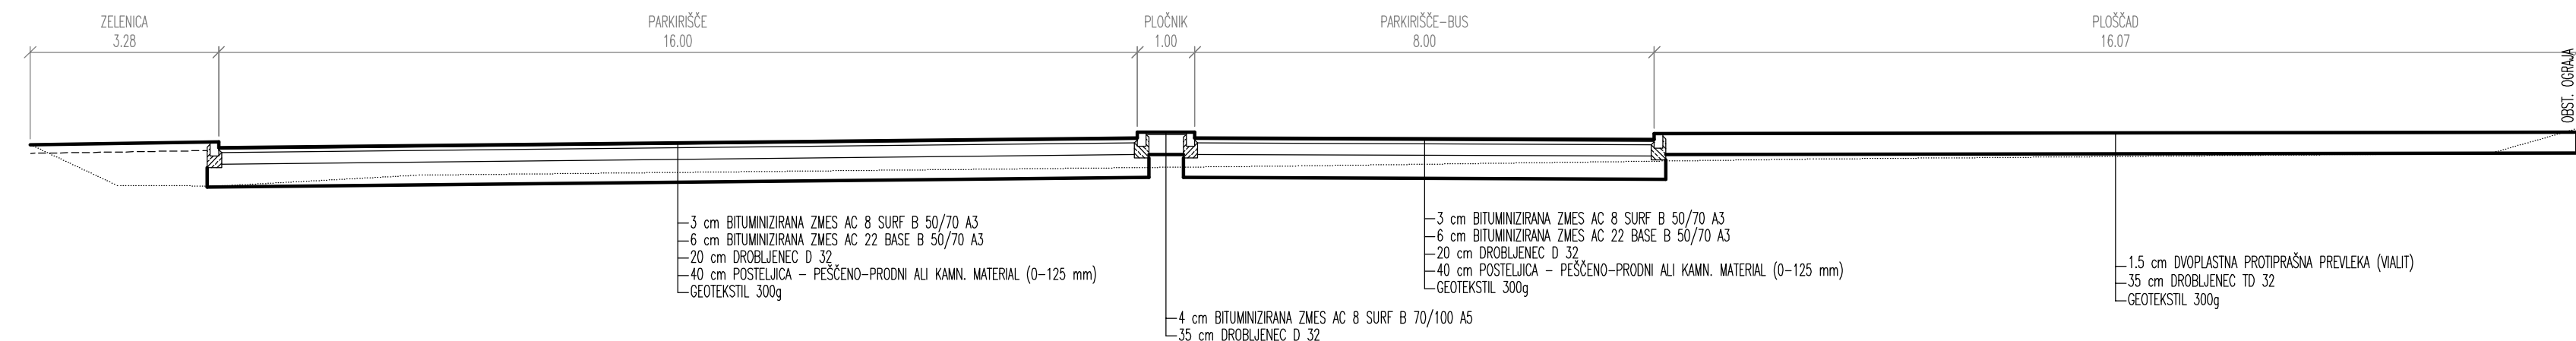


STACIONAŽA	0,00	1,51	3,28	6,77	19,28	20,28	22,08	28,28	31,05	42,84	44,35
KOTE TERENA	46,99	46,28	46,27	46,46			46,62		46,74	46,84	47,27
KOTE NIVELETE	46,99		47,04 46,94			47,11 47,21 47,11		47,08 47,18			47,21

48,00
47,00
46,00
45,00

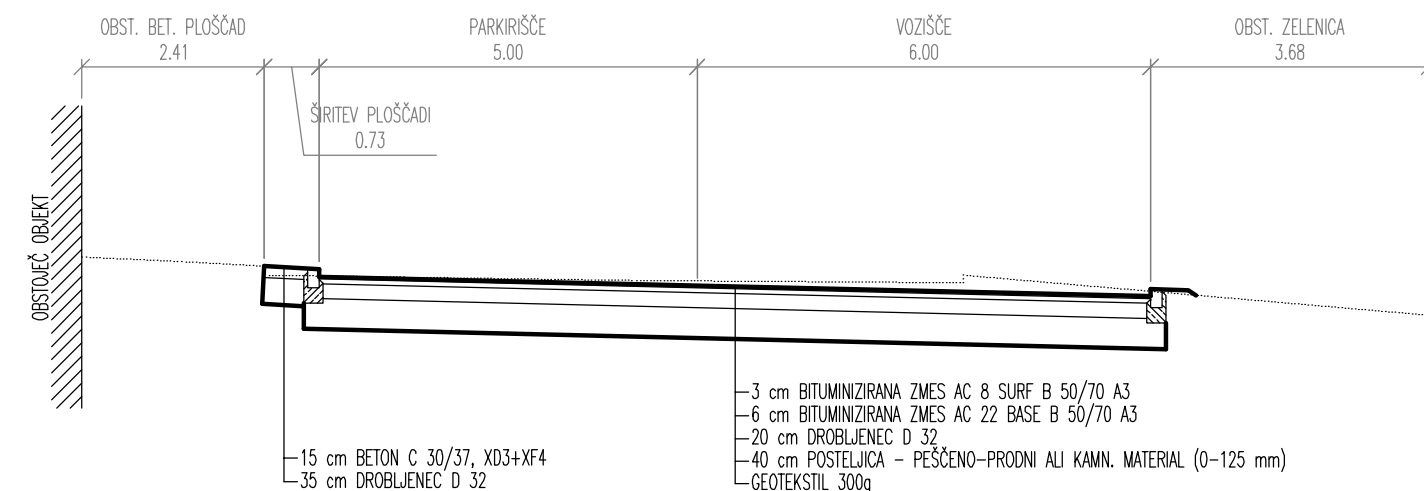

49,00
48,00
47,00
46,00

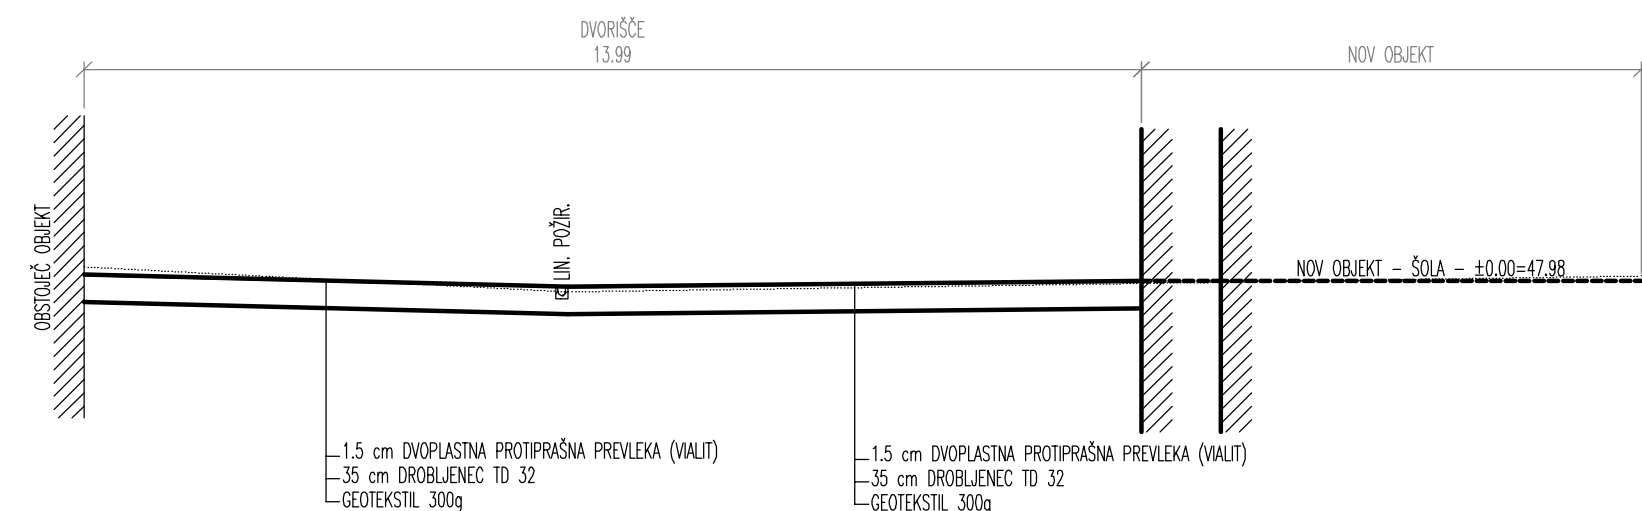[illegible]

STACIONAŽA	0,00	6,40	13,99	15,04	20,60
KOTE TERENA	47,53	47,20			47,41
KOTE NIVELETE	47,43	47,27	47,35	47,35	

IPTI d.o.o.

identifikacijska številka podjetja

0257

INŽENIRING, PROJEKTIRANJE, TRGOVINA, IZVAJANJE

Ul. Vala Bratina 9, 2000 Maribor, tel.: 228-1340, fax: 228-1341, mobil: 041 647-946, e-mail: ipti@siol.net

investitor: Občina Miren-Kostanjevica Miren 137, 5291 Miren	odgovorni vođa projekta: DAVID MIŠIČ MAG.ARCH. identifikacijska številka: ZAPS A-1211	podpis: datum: JULIJ 2018
naročnik: STYRIA ARHITEKTURA d.o.o. Čankarjeva ulica 6e, 2000 Maribor	odgovorni projektant: OLGA VANČEK GR.INŽ. identifikacijska številka: IZS G-0655	podpis: datum: JULIJ 2018
objekt: OS MIREN IN POSTAVITEV NOVE TELOVADNICE	projektant:	podpis:
načrt: NAČRT ZUNANJE UREDITVE IN KANALIZACIJE	števila načrta: 12/18	
vrsta projekta/faza: PZI	datum: JULIJ 2018	merilo: 1:100
oznaka risbe: PREČNI PREREZI		številka risbe: 5