



KANAL M1

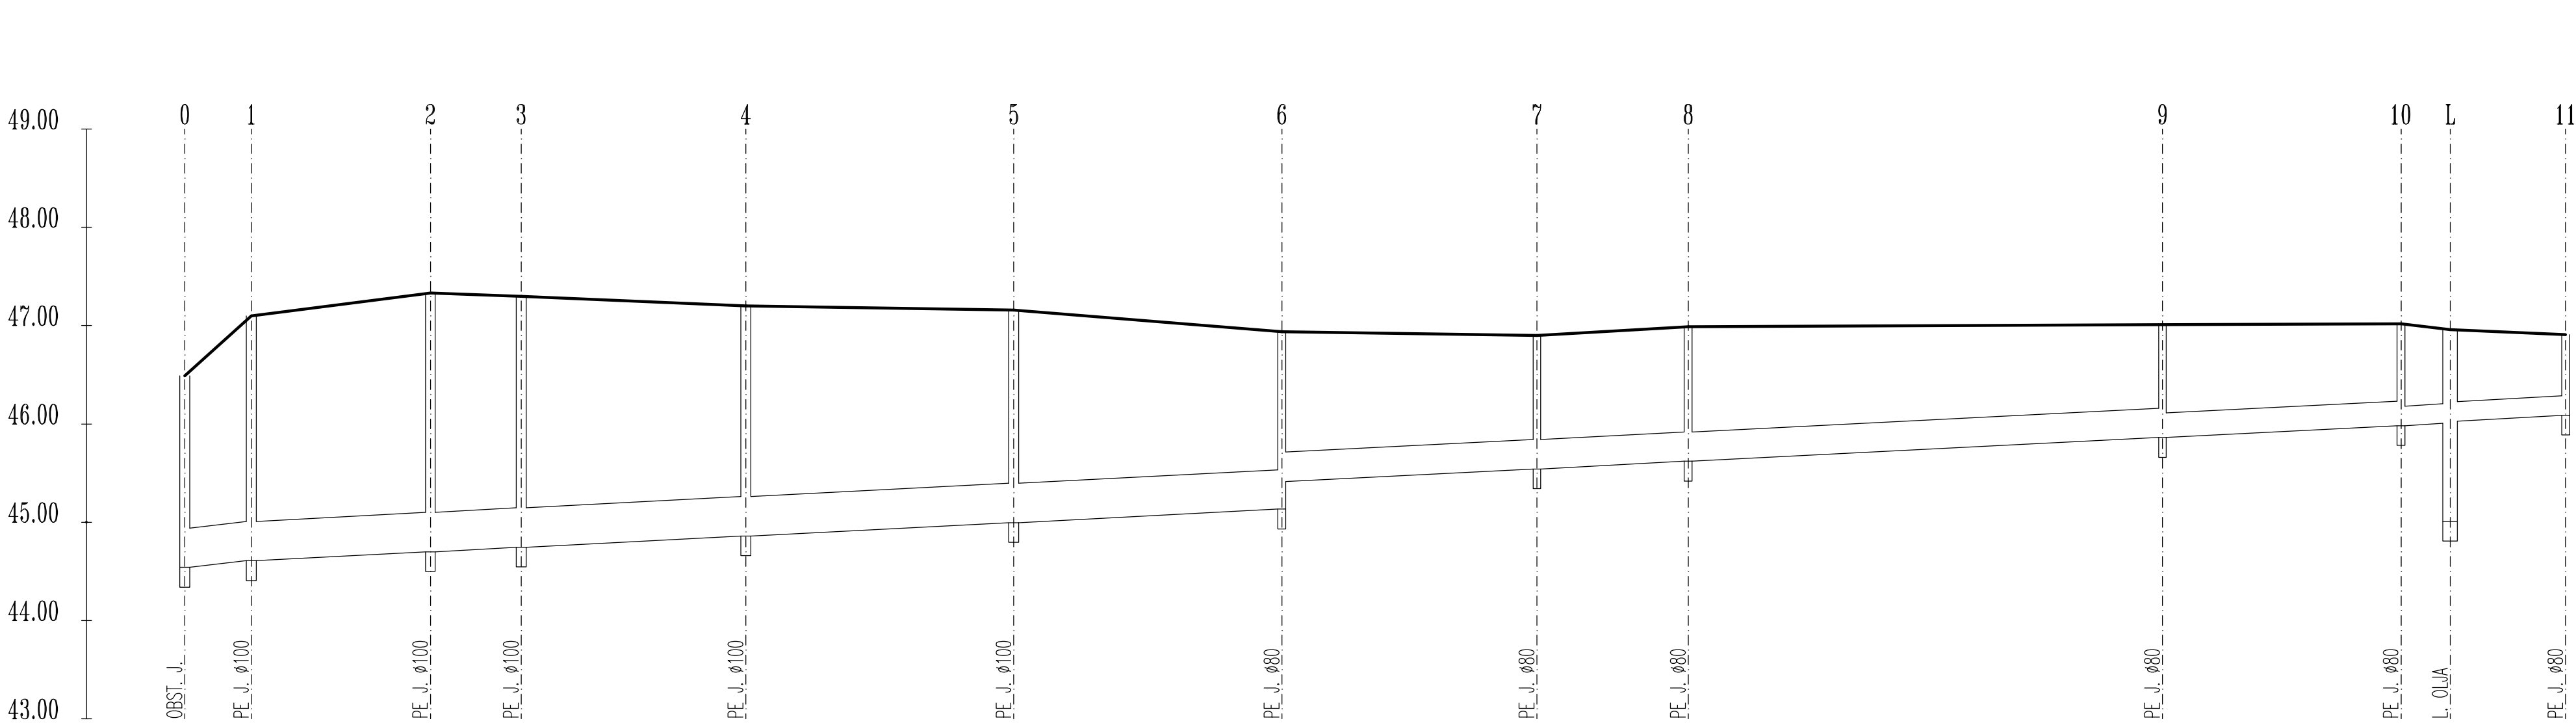

| | | | | | | | | | | | | | | | | | | | | | | | | | |
|---------------------|-------|---------------------|---|---------------------|-------|---------------------|---|---------------------|-------|---------------------|-------|---------------------|-------|---------------------|--------|---------------------|--------|---------------------|--------|---------------------|--------|---------------------|---------------------|--------|----|
| JAŠKI IN RAZDALJE | 0 | 6.78 | 1 | 18.22 | 2 | 9.24 | 3 | 22.86 | 4 | 27.28 | 5 | 27.29 | 6 | 25.96 | 7 | 15.40 | 8 | 48.27 | 9 | 24.28 | 10 | 5.00 | L | 11.75 | 11 |
| KILOMETRAŽA | 0.0 | | | | | | | | | | | 0.1 | | | | | | | 0.2 | | | | | | |
| STACIONAŽA | 0.00 | 6.78 | | | 25.00 | 34.24 | | | 57.10 | | 84.38 | 111.67 | | | 137.63 | | 153.03 | | 201.30 | | 225.58 | 230.58 | | 242.33 | |
| KOTE TERENA | | | | | | | | | | | | | | | | | | | | | | | | | |
| KOTE DNA KANALA | 44.54 | 44.61 | | | 44.70 | 44.75 | | | 44.87 | | 45.01 | 45.15 | 45.58 | | 45.58 | | 45.64 | | 45.98 | | 46.00 | 46.02 | 46.04 | 46.10 | |
| KOTE POKROVOV | 46.49 | 47.10 | | | 47.33 | 47.30 | | | 47.20 | | 47.16 | 46.94 | 46.90 | | 46.90 | | 46.99 | | 47.01 | | 47.02 | 46.96 | 46.91 | 46.91 | |
| CEV, NAKLON, PRETOK | | GRP #400 i=1.00% | | GRP #400 i=0.50% | | GRP #400 i=0.50% | | GRP #400 i=0.50% | | GRP #400 i=0.50% | | GRP #400 i=0.50% | | GRP #300 i=0.50% | | GRP #300 i=0.50% | | GRP #300 i=0.50% | | GRP #250 i=0.50% | | GRP #200 i=0.50% | GRP #200 i=0.50% | | |

KANAL F3

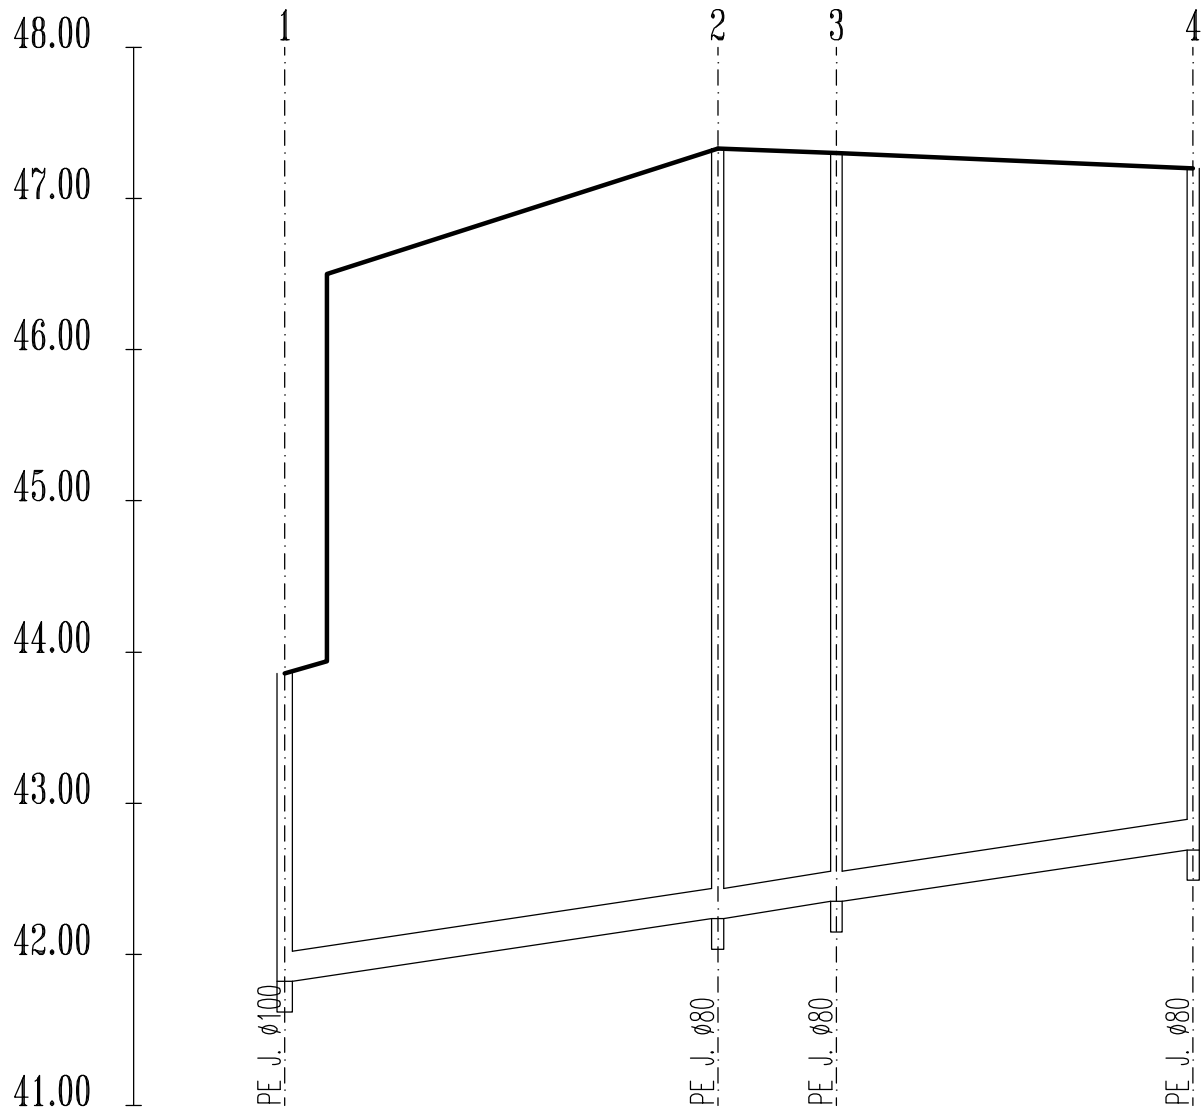

| | | | | | | | |
|---------------------|-------|---------------------|-------|---------------------|-------|---------------------|-------|
| JAŠKI IN RAZDALJE | 1 | 28.64 | 2 | 7.84 | 3 | 23.60 | 4 |
| KILOMETRAŽA | 0.0 | | | | | | |
| STACIONAŽA | 0.00 | | 28.64 | | 36.48 | | 60.08 |
| KOTE TERENA | | | | | | | |
| KOTE DNA KANALA | 41.82 | 42.24 | | | | | 42.69 |
| KOTE POKROVOV | 43.96 | 47.33 | 47.33 | 47.30 | | | 47.20 |
| CEV, NAKLON, PRETOK | | GRP #200 i=1.45% | | GRP #200 i=1.45% | | GRP #200 i=1.45% | |

| | | |
|--|---|---|
| IPTI d.o.o. INŽENIRING, PROJEKTIRANJE, TRGOVINA, IZVAJANJE Ul. Vala Bratina 9, 2000 Maribor, tel.: 228-1340, fax: 228-1341, mobil: 041 647-946, e-mail: ipti@siol.net | | identifikacijska številka podjetja: 0257 |
| investitor: Občina Miren-Kostanjevica Miren 137, 5291 Miren | odgovorni vodja projekta: DAVID MIŠIČ MAG.ARCH. identifikacijska številka: ZAPS A-1211 | podpis: datum: APRIL 2019 |
| naročnik: STYRIA ARHITEKTURA d.o.o. Cankarjeva ulica 6e, 2000 Maribor | odgovorni projektant: OLGA VANČEK GR.INŽ. identifikacijska številka: IZS G-0655 | podpis: datum: APRIL 2019 |
| objekt: OŠ MIREN IN POSTAVITEV NOVE TELOVADNICE | projektant: | podpis: |
| načrt: NACRT ZUNANJE UREDITVE IN KANALIZACIJE | številka načrta: 12/18-sprememba | |
| vrsta projekta/faza: PZI | datum: APRIL 2019 | merilo: 1:500/50 |
| oznaka risbe: VZDOLŽNA PROFILA KANALOV M1, F3 | | številka risbe: 3 |