



KANAL M1

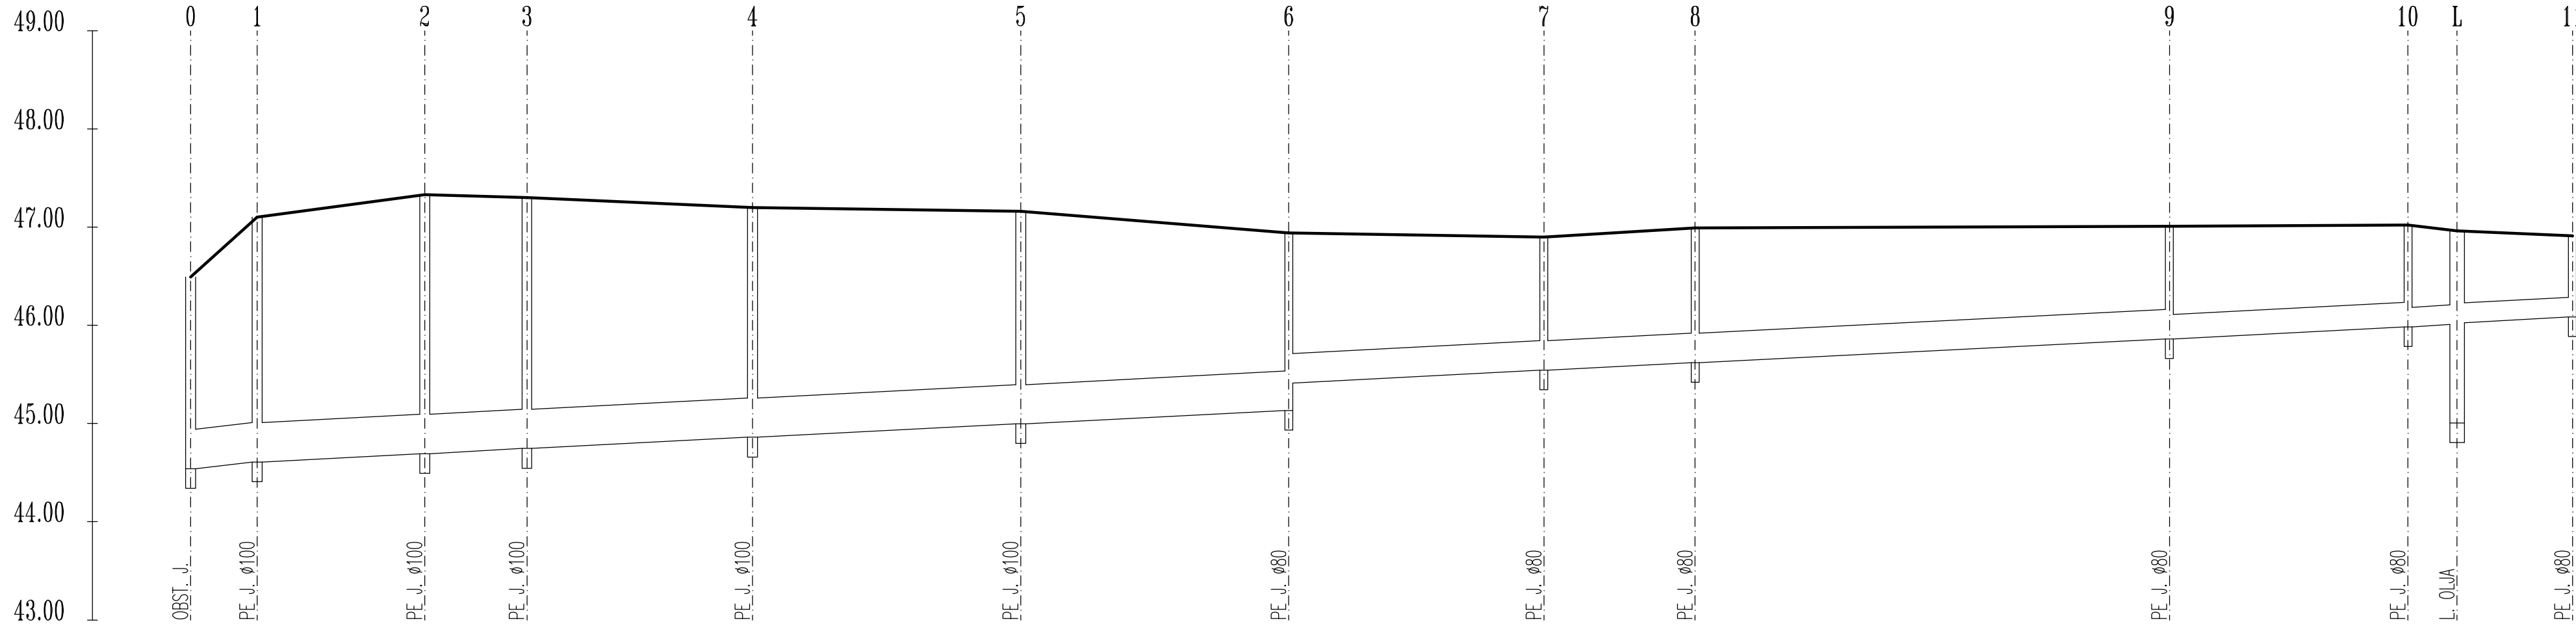


JAŠKI IN RAZDALJE	0	6.78	1	17.05	2	10.40	3	22.97	4	27.29	5	27.29	6	25.96	7	15.40	8	48.27	9	24.28	10	5.00	L	11.75	11
KILOMETRAŽA	0.0									0.1									0.2						
STACIONAŽA	0.00	6.78		23.83		34.23		57.20		84.49		111.78		137.74		153.14		201.41		225.69		230.69		242.44	
KOTE TERENA																									
KOTE DNA KANALA	44.54	44.61		44.70		44.75		44.87		45.01		45.15		45.56		45.64		45.88		46.00		46.02		46.10	
KOTE POKROVOV	46.49	47.10		47.33		47.30		47.20		47.16		46.94		46.99		46.96		47.01		46.94		46.86		46.36	
CEV, NAKLON, PRETOK	GRP #400 i=1.00%		GRP #400 i=0.50%		GRP #400 i=0.50%		GRP #400 i=0.50%		GRP #400 i=0.50%		GRP #300 i=0.50%		GRP #300 i=0.50%		GRP #300 i=0.50%		GRP #250 i=0.50%		GRP #250 i=0.50%		GRP #200 i=0.50%		GRP #200 i=0.50%		

KANAL M2

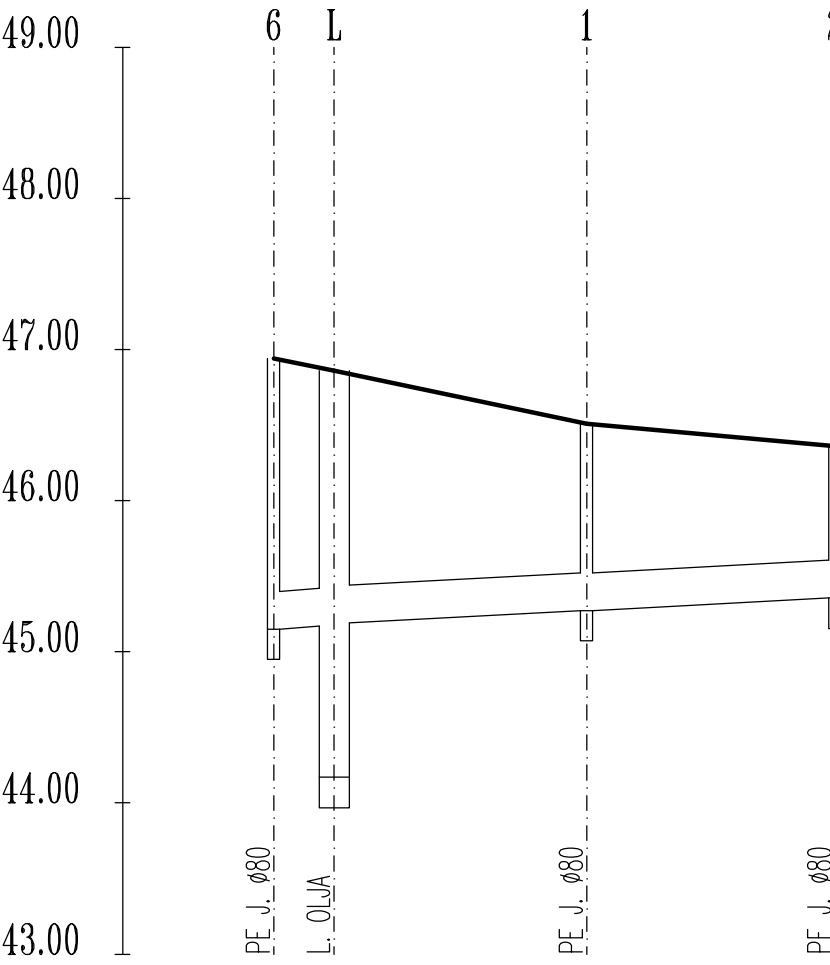

JAŠKI IN RAZDALJE	6	4.00	L	16.70	1	16.42	2
KILOMETRAŽA	0.0						
STACIONAŽA	0.00	4.00		20.70		37.12	
KOTE TERENA							
KOTE DNA KANALA	45.15	45.17	45.19	45.27		45.35	
KOTE POKROVOV	46.94	46.86		46.51		46.36	
CEV, NAKLON, PRETOK	GRP #250 i=0.50%		GRP #250 i=0.50%		GRP #250 i=0.50%		

KANAL M3

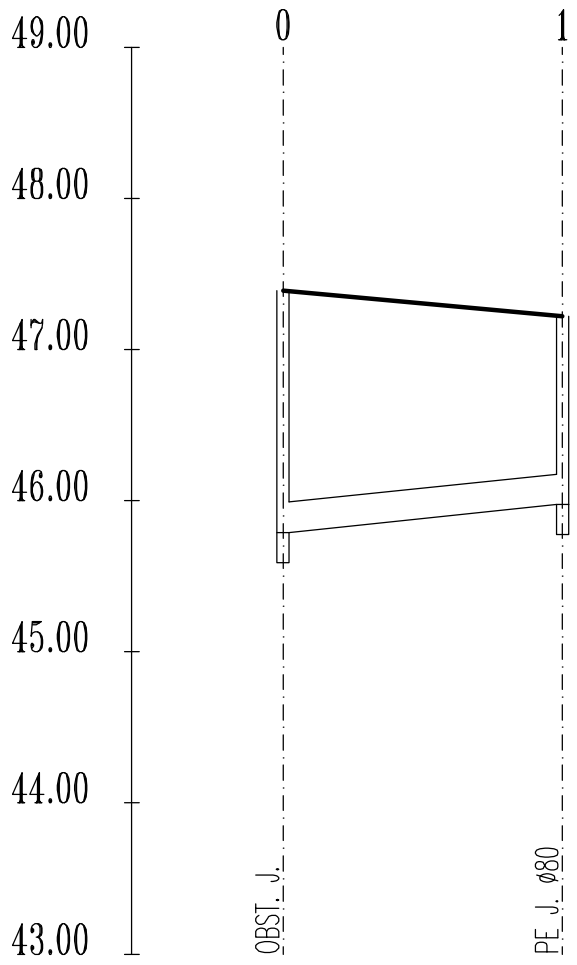

JAŠKI IN RAZDALJE	0	18.49	1
KILOMETRAŽA	0.0		
STACIONAŽA	0.00		18.49
KOTE TERENA			
KOTE DNA KANALA	45.79		45.98
KOTE POKROVOV	47.39		47.22
CEV, NAKLON, PRETOK		GRP #200 i=1.00%	

IPTI d.o.o.
INŽENIRING, PROJEKTIRANJE, TRGOVINA, IZVAJANJE
Ul. Vala Bratina 9, 2000 Maribor, tel.: 228–1340, fax: 228–1341, mobil: 041 647–946, e–mail: ipti@siol.net

identifikacijska številka podjetja:
0257

investitor: Občina Miren–Kostanjevica Miren 137, 5291 Miren	odgovorni vodja projekta: DAVID MIŠIČ MAG.ARCH. identifikacijska številka: ZAPS A–1211	podpis: datum: JULIJ 2018
naročnik: STYRIA ARHITEKTURA d.o.o. Cankarjeva ulica 6e, 2000 Maribor	odgovorni projektant: OLGA VANČEK GR.INŽ. identifikacijska številka: IZS G–0655	podpis: datum: JULIJ 2018
objekt: OŠ MIREN IN POSTAVITEV NOVE TELOVADNICE	projektant:	podpis:
načrt: NAČRT ZUNANJE UREDITVE IN KANALIZACIJE	številka načrta: 12/18	
vrsta projekta/faza: PZI	datum: JULIJ 2018	merilo: 1:500/50
oznaka risbe: VZDOLŽNI PROFILI KANALOV M		številka risbe: 6