




Legenda	
	meje prostorskih enot
	obstoječe parcelne meje
	gradbena meja
	nove meje gradbenih parcel
	predvidene stavbe - bivanje
	predv. stavbe - gostinska in športna dejavnost
	predvidene stavbe - zdravstvena dejavnost
	predvidene stavbe - mešana dejavnost
	prometne površine
	zelene površine
	odprte bivalne površine
	zunanjí bazen
	predviden uvoz
PE-1/3	oznaka gradbene parcele
1	oznaka stavbe

Ariana Furlan Prijon - arhitektka
OPPN
"Mirenski kostel" v Mirnu


UREDITVENA SITUACIJA
list 4a

M1:500



PREREZ AA

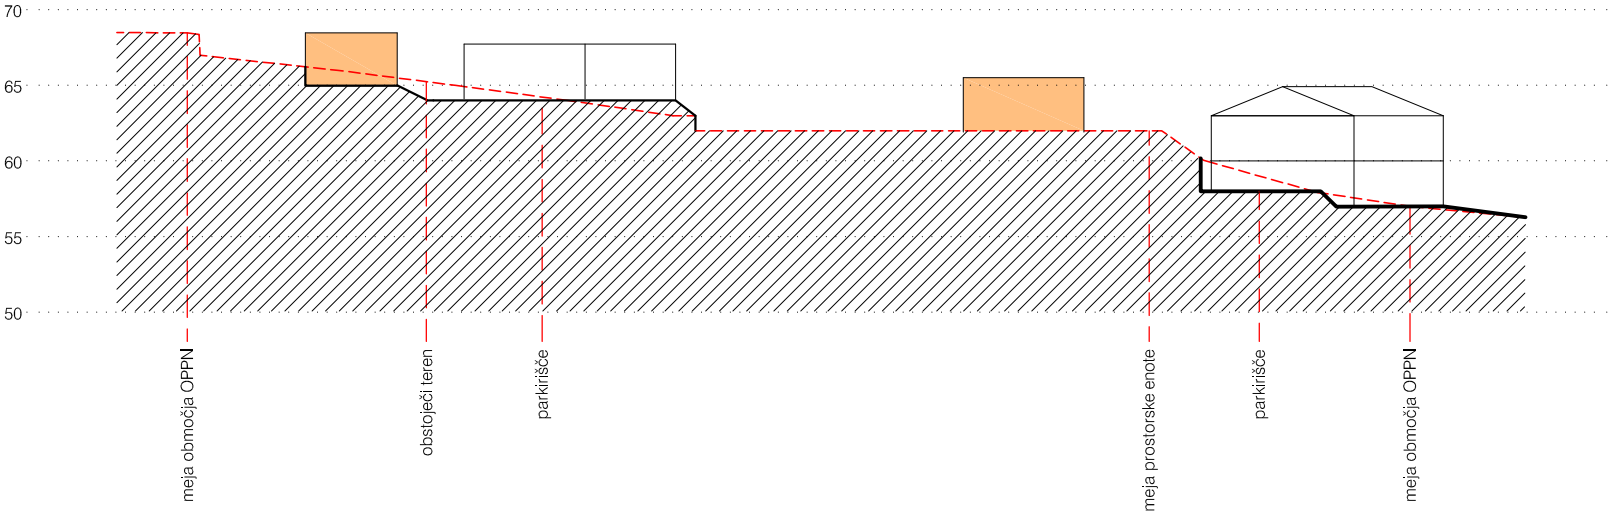

PREREZ BB

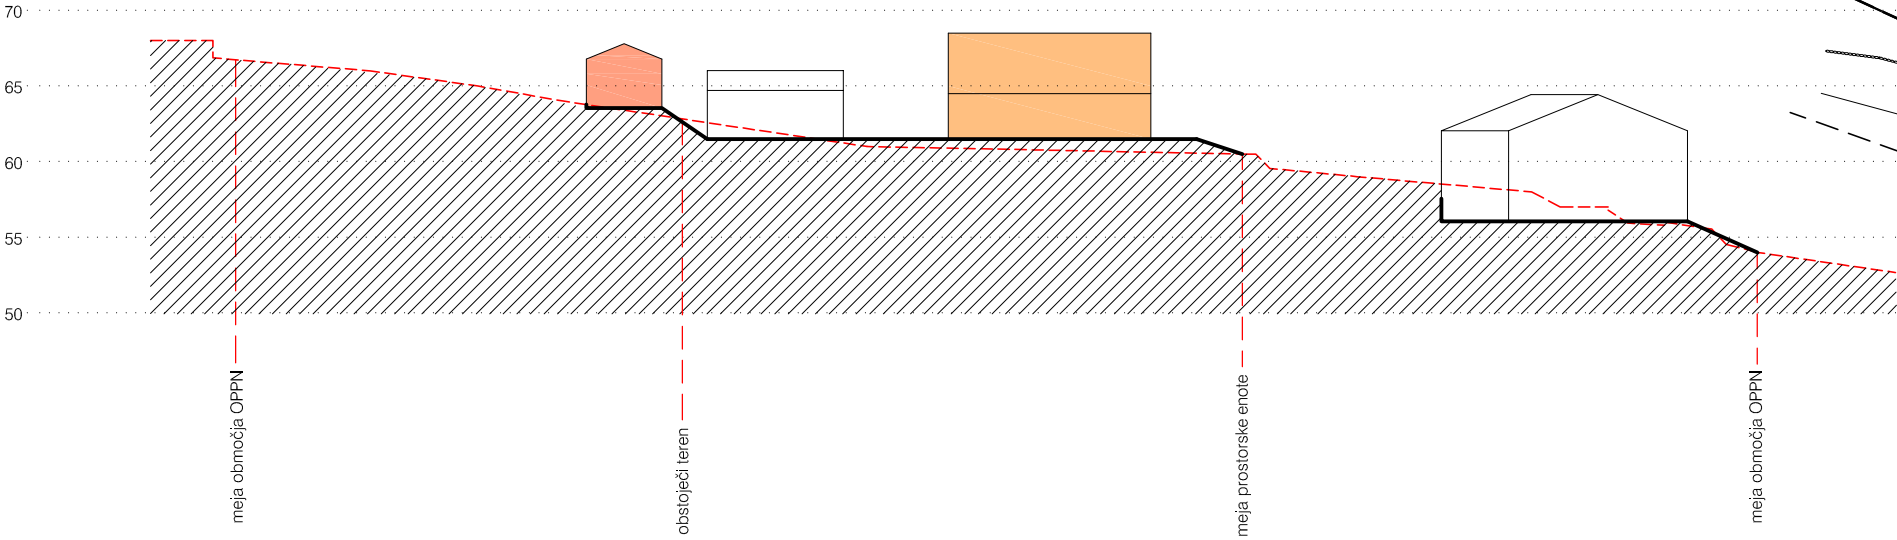

PREREZ CC

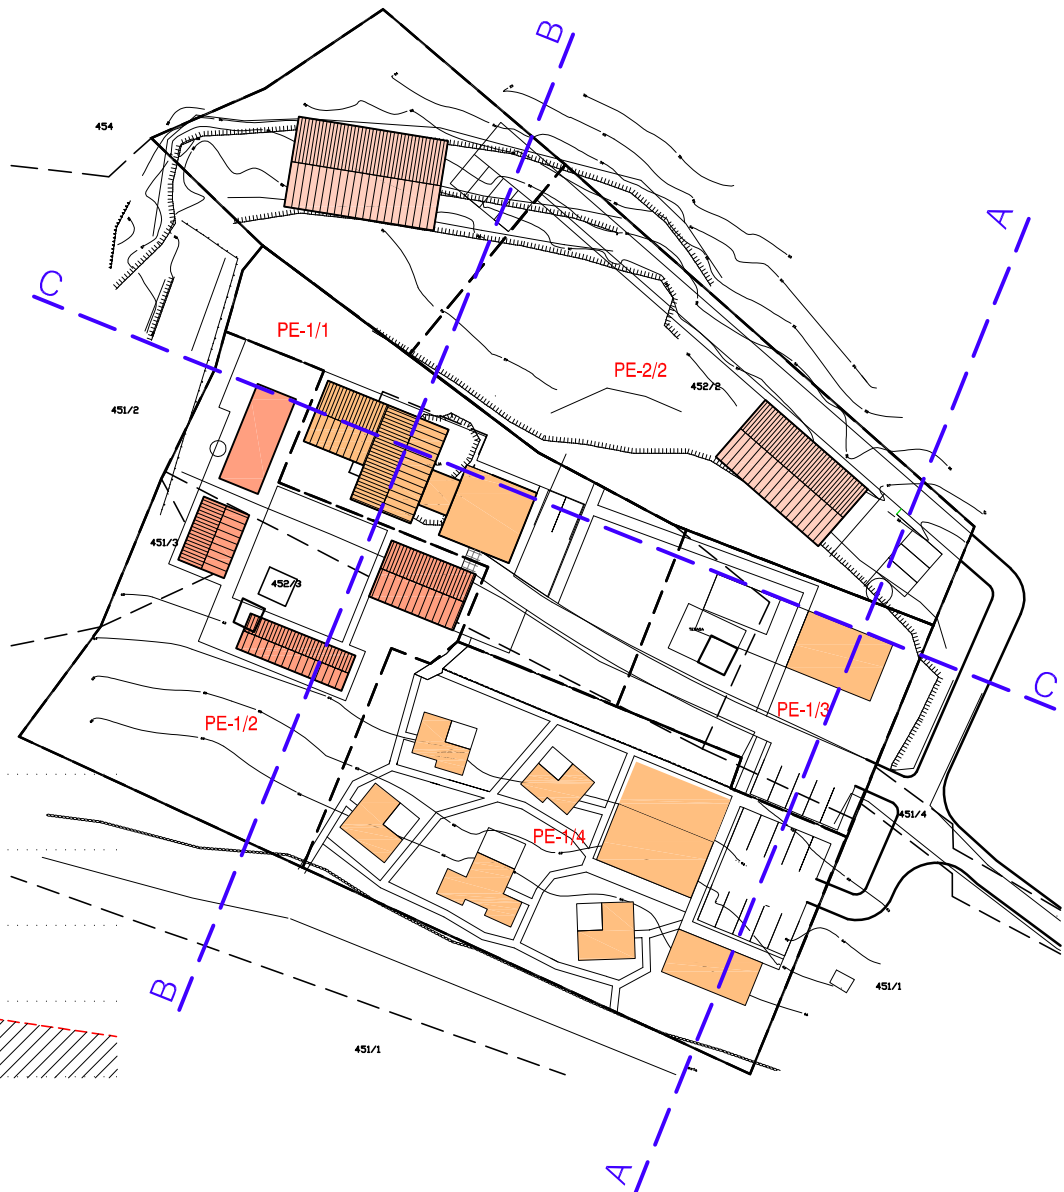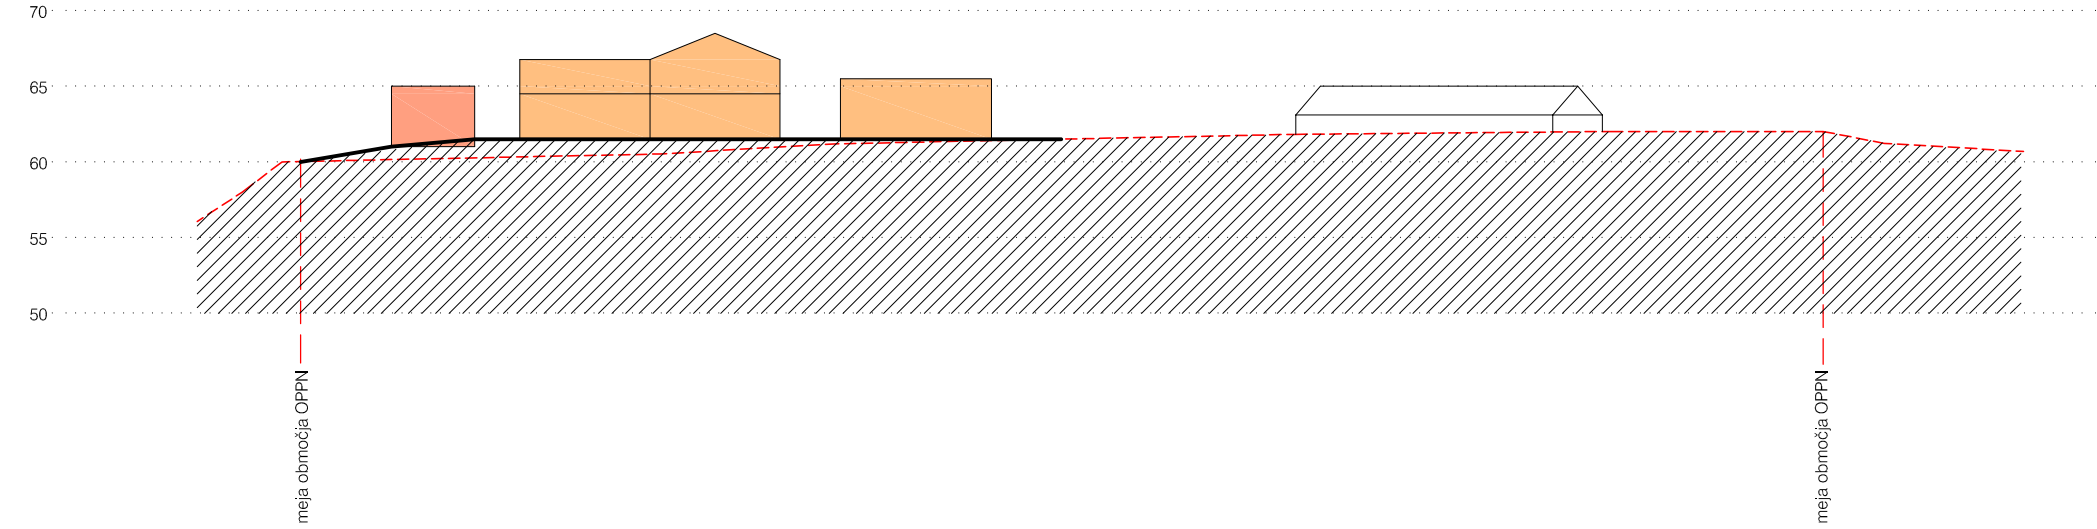

Legenda

	predvidene stavbe - bivanje
	predv. stavbe - gostinska in športna dejavnost
	predvidene stavbe - zdravstvena dejavnost
	predvidene stavbe - mešana dejavnost

Ariana Furlan Prijon - arhitektka
OPPN
"Mirenski kostel" v Mirnu